

ALLEGATO 2C

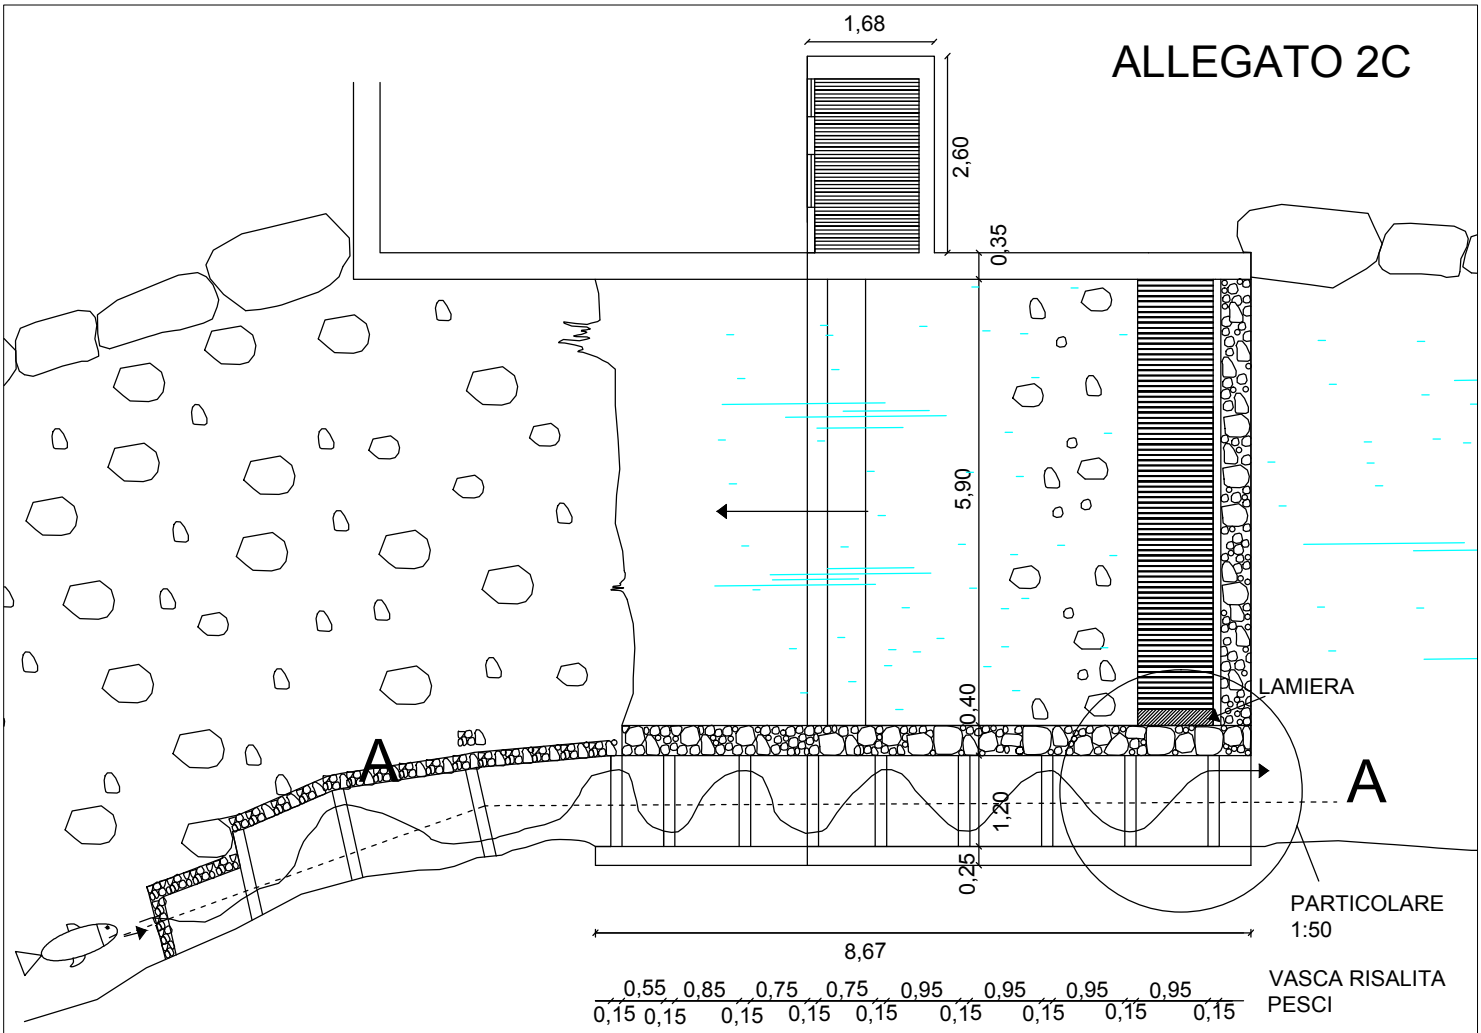


PIANTA SC. 1:100

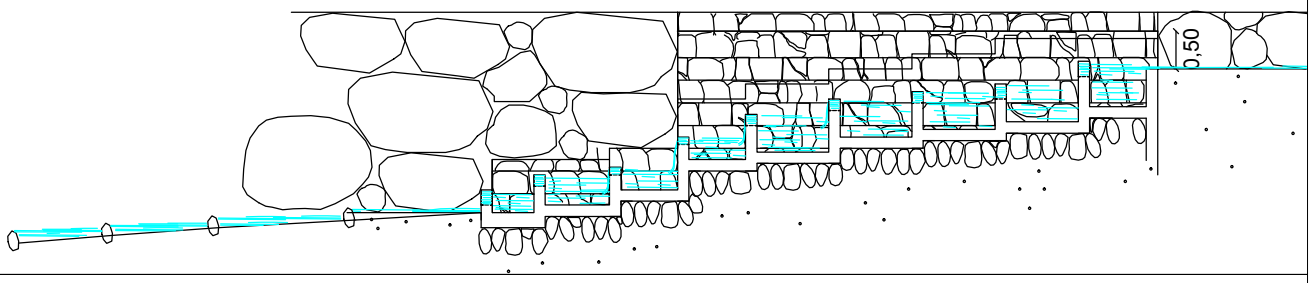

SEZ. A-A

VASCHE RISALITA PESCI

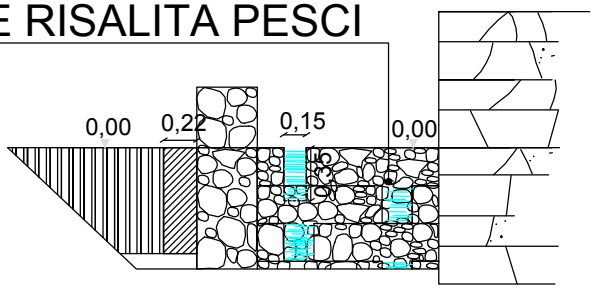

PART. 1:50