COMMITTENTE

SEAM - SOCIETA' ENERGETICA ALPI DEL MARE S.r.l.

C.so Garibaldi, 126
18038 SANREMO (IM)

Tel. +39 0184 503919 / cell. + 39 3291281635
mail : *seamenergia@gmail.com*
mail PEC : *amministrazione@pec.seamenergia.it*

SOCIETÀ ENERGETICA ALPI DEL MARE s.r.l. C.so Garibaldi, 126 C. F. e P. IVA 01422600088 SANREMO

OGGETTO

RIPRISTINO E POTENZIAMENTO A FINI IDROELETTRICI DELL'IMPIANTO ESISTENTE, DENOMINATO "POGLI" SUL TORRENTE ARROSCIA

COMUNE DI ORTOVERO
PROVINCIA DI SAVONA

REVISIONE

0

DATA

Febbraio 2017

PROGETTO DEFINITIVO

TITOLO

RELAZIONE SULLA CONNESSIONE ELETTRICA

N°

8

PROGETTISTI

NOVICONSULT s.a.s.
Via Novi 70/A - 15060 Basaluzzo AL
E-mail: info@noviconsult.it
tel: 0143 487735

Dott. Ing. Francesco Fossati

NOVICONSULT sas
di MARCHETTI LAURA & C.
Via Novi 70/A - 15060 BASALUZZO (AL)
Tel. 0143 487735 e 0143 487999 (anche fax)
Partita IVA = C.F. 01942220060
www.noviconsult.it

ORDINE INGEGNERI PROV. ALESSANDRIA — SETTORI CIVILE AMB. INDUSTR. - INFORM. — FRANCESCO FOSSATI — INGEGNERE N° A-1079 — SEZIONE A

QUESTO DOCUMENTO E' DI PROPRIETA' DELLA SOCIETA' SEAM S.r.l. - OGNI RIPRODUZIONE DEVE ESSERE ESPRESSAMENTE AUTORIZZATA

CONNESSIONE ALLA RETE MT
DELL'IMPIANTO IDROELETTRICO "POGLI"
NEL COMUNE DI ORTOVERO (SV)

1. Introduzione

La presente relazione illustra le caratteristiche principali dell'impianto di rete per la connessione in MT dell'impianto idroelettrico denominato "POGLI", della potenza di 300 kW ai fini della connessione, da realizzarsi nel Comune di Ortovero (SV) in frazione Pogli sulle acque del torrente Arroscia.

Il collegamento dell'impianto idroelettrico alla rete di distribuzione sarà effettuato mediante realizzazione di una nuova cabina di consegna da collegarsi in derivazione ad una esistente linea MT di Enel Distribuzione a tensione nominale 15 kV.

2. Descrizione della connessione

La connessione prevede un allacciamento in derivazione dalla esistente linea aerea MT a 15 kV presso un sostegno collocato in prossimità della Strada Provinciale 453 della Valle Arroscia, distante circa 140 mt in linea d'aria della cabina di consegna.

Il nuovo tratto di linea MT sarà realizzato in cavo interrato, a partire dal sostegno esistente e seguendo in larga parte il tracciato della Strada Provinciale e poi un breve tratto lungo la strada di accesso alla cabina, per una lunghezza di circa 180 mt.

Il cavo interrato impiegato per la connessione sarà di tipo tripolare ad elica visibile, con conduttori in alluminio di sezione 95 mmq, isolato in XLPE e schermato in tubo di alluminio con guaina esterna ancora in XLPE, designazione ARE4H5EX 12/20 kV, conforme alla specifica ENEL DC 4385 ed alla normativa CEI 20-28.

La tubazione che alloggerà il cavo sarà in HDPE con diametro esterno Ø=160 mm e diametro interno minimo non inferiore a 125 mm, corrugato esternamente e con guaina interna liscia, grado di resistenza allo schiacciamento non inferiore a 750N, conformemente alle normative CEI 11-23.

L'interramento avverrà tenendo in considerazione le prescrizioni della normativa elettrica CEI 11-17 sulla posa dei cavidotti in MT; la profondità minima di scavo all'estradosso della tubazione risulterà pertanto non inferiore ad 1,00 mt.

Secondo quanto richiesto dalla normativa, il passaggio dei cavi verrà segnalato collocando un nastro monitore estensibile a non meno di 20 cm al di sopra dell'estradosso della tubazione.

3. Obiettivo di qualità per il campo magnetico

Ai fini del rispetto dell'obiettivo di qualità per il campo magnetico, previsto pari a 3 microTesla dall' art. 4 del DPCM 08/07/2003, all'esterno della cabina, per una fascia di 2,5 m (Distanza di Prima Approssimazione), non sono presenti aree definite *"sensibili"* ovvero aree gioco per l'infanzia o ambienti scolastici o abitativi, o comunque luoghi adibiti a permanenze non inferiori a quattro ore giornaliere.

Per quanto riguarda la cabina di trasformazione, la DPA di 2,5 m risulta cautelativa, tenendo conto del fatto che è stata calcolata sovrastimando la potenza installata (si é preso come riferimento il valore di 630 kVA a fronte di un impianto da 300 kW).

Per quanto riguarda la linea in media tensione interrata, ricorrendo all'utilizzo di un cavo cordato ad elica, non sono necessari particolari accorgimenti; in tale situazione, infatti, non è necessario stabilire una fascia di rispetto in quanto l'obiettivo di qualità è rispettato ovunque (Norma CEI 106-11).

4. Allegati

Sono allegati alla presente relazione i seguenti documenti:

- domanda di connessione ad Enel Distribuzione;
- bonifico per il preventivo di connessione;
- CTR con tracciato di connessione – Tav. 01/CON;
- estratto catastale per edificio di centrale – Tav. 01/CAT;
- schema elettrico di connessione – Tav. 01/SCH.

DOMANDA DI CONNESSIONE
PER IMPIANTI DI PRODUZIONE

Sezione A - Generalità dell'impianto

Domanda di connessione alla rete di Enel Distribuzione SpA di:

☑ A1 - un impianto di produzione di energia elettrica;

ai sensi del Testo Integrato delle Connessioni Attive (TICA) di cui all'Allegato A alla Delibera dell'Autorità per l'Energia Elettrica ed il Gas ARG/elt n. 99/08 e successive modifiche ed integrazioni.

Sezione B - Dati del richiedente

Con la presente istanza,

il sottoscritto

CARLO BONINO, nato a ***SANREMO***, provincia ***IM***, nazione ***ITALIA***, il ***27/08/1957***, codice fiscale ***BNNCRL57M27I138L***, residente in ***CORSO GARIBALDI*** N° ***126*** CAP ***18038***, comune ***SANREMO***, provincia ***IM***, nazione ***ITALIA***, email ***SEAMENERGIA@GMAIL.COM***,
telefono ***0184503919***, cellulare ***3332661177***

in qualità di ***LEGALE RAPPRESENTANTE*** del/della ***SEAM - SOCIETA' ENERGETICA ALPI DEL MARE S.R.L.***, con sede legale in ***CORSO GARIBALDI*** N° ***126*** CAP ***18038***, comune ***SANREMO***, provincia ***IM***, nazione ***ITALIA***, codice fiscale ***01422600088***, partita IVA ***01422600088*** iscritta al Registro delle Imprese della Camera di Commercio Industria Artigianato Agricoltura di ***IMPERIA*** sezione ***ORDINARIA*** R.E.A. ***124924***

chiede:

ai sensi dell'Allegato A alla delibera AEEG ARG/elt n. 99/08 e successive modifiche ed integrazioni, il preventivo per ***la nuova connessione*** alla rete elettrica ***dell'impianto di produzione*** di seguito descritto.

A tal fine, consapevole delle responsabilità e delle sanzioni penali previste dall'art. 76 del DPR n. 445/2000 per false attestazioni e dichiarazioni mendaci, dichiara ai sensi dell' art. 46 del sopracitato DPR n. 445/2000:

☑ **B1 NUOVA CONNESSIONE**

☑ B1a che assumerà la titolarità dell'impianto di produzione e del relativo punto di connessione alla rete

Sezione C - Dati specifici dell'impianto di produzione

☑ C1 - richiesta di nuova connessione

- C3 - ubicazione:
  - ***FRAZIONE POGLI*** N° ***SN*** CAP ***17037***;
  - comune ***ORTOVERO***, provincia ***SV***;
  - particelle n. ***96***, subalterno n. ***1***;
  - foglio n. ***5***;
- C4 - potenza complessivamente richiesta per la connessione in immissione: ***300*** kW;
- C5 - potenza nominale dell'impianto di produzione: ***300*** kW;
- C6 - tipologia del sistema elettrico: ***TRIFASE***;

- C7 - contributo dell'impianto alla corrente di corto circuito: ***150*** A;
- C8 - fonte primaria utilizzata per la produzione di energia elettrica: ***ACQUA FLUENTE***;
- C9 - tipologia di produzione di energia elettrica: ***IDROELETTRICA***; ***RINNOVABILE***
- C11 - data prevista di avvio dei lavori di realizzazione dell'impianto di produzione o della prima sezione: ***03/06/2014***;
- C12 - data prevista di conclusione dei lavori di realizzazione dell'impianto di produzione o della prima sezione: ***29/08/2014***
- C13 - data prevista di entrata in esercizio dell'impianto di produzione o della prima sezione: ***30/09/2014***
- C15 - potenza istantanea di ***300*** kW per una durata di ***10*** secondi;
- C16 - prelievi, per una potenza complessiva di ***6,6*** kW, effettuati sul punto di connessione:

  ☑ C16a - per alimentare esclusivamente i servizi ausiliari;

Sezione D - Dichiarazioni

Il richiedente di cui alla sezione B della presente domanda, consapevole delle responsabilità e delle sanzioni penali previste dall'art. 76 del DPR n. 445/2000 per false attestazioni e dichiarazioni mendaci,

dichiara di:

- D1 – avere la disponibilità del sito oggetto dell'installazione degli impianti per la produzione di energia elettrica:

  ACCORDO CON CONSORZIO IRRIGUO ARROSCIA-PARAONE

  Resta inteso che il sottoscritto si impegna a comunicare tempestivamente a Enel Distribuzione SpA eventuali modifiche riguardanti la disponibilità del sito oggetto dell'installazione dell'impianto.

- D2 – essere intenzionato a richiedere l'incentivo previsto dalle normative vigenti di seguito selezionato:

  TARIFFA OMNICOMPRENSIVA - IMPIANTI ALIMENTATI DA FONTI RINNOVABILI DIVERSE DALLA FONTE SOLARE

- D3 – essere intenzionato a:

☑ ***D3e - CESSIONE TOTALE RITIRO DEDICATO O TARIFFA OMNICOMPRENSIVA - accedere alla condizioni previste dal Ritiro Dedicato o dalla Tariffa omnicomprensiva per la vendita al GSE dell'energia elettrica prodotta al netto dell'autoconsumo degli ausiliari***

Per quanto riguarda i punti SCAMBIO SUL POSTO (D3c), CESSIONE PARZIALE RITIRO DEDICATO (D3d) e CESSIONE TOTALE RITIRO DEDICATO (D3e) si ricorda che la registrazione sul portale del GSE all'indirizzo ***https://applicazioni.gsel.it/*** è condizione

necessaria per stipulare la prevista convenzione di scambio o di ritiro dedicato con il GSE.

Per quanto riguarda i punti CESSIONE TOTALE (D3b) e CESSIONE TOTALE RITIRO DEDICATO (D3e) si rammenta che per usufruire del trattamento previsto dall'art. 16 dell'allegato A alla delibera AEEG n. 348/07, è necessario che pervenga ad Enel Distribuzione SpA, entro la data di attivazione dell'impianto, la certificazione asseverata da perizia indipendente; in caso di mancata presentazione di detta certificazione entro la data di attivazione dell'impianto il trattamento di cui all'art. 16 dell'allegato A della delibera AEEG n. 348/07 verrà applicato a decorrere dal primo giorno del secondo mese successivo dalla data della richiesta contenente la certificazione asseverata da perizia indipendente.

- D5 – conoscere l'esistenza dei seguenti soggetti con cui potrebbe essere possibile condividere l'impianto di rete per la connessione :

☐ SI ☑ NO

- D6 – autorizzare Enel Distribuzione SpA a fornire i propri dati personali ad altri richiedenti e/o gestori di rete ai fini dell'attivazione del coordinamento tra gestori ed ai fini dell'eventuale condivisione dell'impianto di rete per la connessione

Sezione E - Misura dell'energia elettrica immessa in rete e prelevata dalla rete e misura dell'energia elettrica prodotta

Misura dell'energia immessa in rete e prelevata dalla rete

Nel caso di cessione totale dell'energia e quindi nel caso sia stato selezionato il precedente punto D3b o D3e, il punto di connessione è considerato punto di immissione, secondo quanto disposto dal comma 4.7 lettera a) dell'allegato B alla delibera ARG/elt 199/11 e successive modifiche ed integrazioni. Il responsabile per il servizio di rilevazione, registrazione e validazione delle misure è Enel Distribuzione SpA, come previsto dal comma 4.1 lettera c) dell'allegato B alla delibera ARG/elt 199/11 e successive modifiche ed integrazioni mentre il responsabile dell'installazione e manutenzione del sistema di misura è il produttore, in relazione al livello di tensione al quale l'impianto verrà connesso alla rete elettrica. Qualora il Suo impianto dovesse essere connesso in media tensione ed intenda richiedere a Enel Distribuzione SpA il servizio di installazione e manutenzione del sistema di misura dell'energia immessa in rete e prelevata dalla rete, selezioni l'opzione sottoriportata.Â

☑ Richiede ☐ Non Richiede

il servizio d'installazione e manutenzione del sistema di misura dell'energia immessa e prelevata dalla rete, alle condizioni riportate agli indirizzi internet sotto riportati e si impegna ad accettare successivamente le relative condizioni contrattuali presenti nel preventivo di connessione.

Distribuzione

http://www.enel.it/it-IT/doc/reti/enel_distribuzione/corrispettivi_immessa.pdf

Misura dell'energia prodotta

Nel caso di cessione parziale dell'energia ovvero nel caso di scambio sul posto o di cessione totale da impianto costituito da più sezioni (come definite dall'art. 5.5 della delibera n. 90/07 e successive modifiche e integrazioni, tra cui in particolare quelle apportate dalla delibera n. 161/08) o di cessione totale da più impianti ovvero di cessione totale da impianto alimentato da fonte rinnovabile DM 6 luglio 2012, si deve procedere all'installazione anche di misuratori dell'energia prodotta. Nelle suddette ipotesi, qualora l'impianto a seguito dell'analisi tecnica dovesse essere connesso in media tensione, il responsabile del servizio di misura dell'energia elettrica prodotta è il produttore, come previsto dall'art. 4.1 dell'allegato A bis alla delibera AEEG n. 88/07 e successive modifiche e integrazioni. Qualora intenda richiedere ad Enel Distribuzione SpA il servizio di misura dell'energia prodotta selezioni l'opzione sotto riportata

☑ Richiede ☐ Non Richiede

il servizio di installazione e manutenzione del sistema di misura dell'energia prodotta, alle condizioni riportate agli indirizzi internet sotto riportati e si impegna ad accettare successivamente le relative condizioni contrattuali presenti nel preventivo di connessione.Â

Servizio di misura dell'energia prodotta per impianti di misura in media o alta tensione:
Â

http://www.enel.it/it-IT/reti/enel_distribuzione/produttori_misura/

Assunti

Prende atto che Enel Distribuzione SpA darà corso alla pratica, verificando la documentazione ricevuta e comunicando eventuali incongruenze o necessità di integrazione. Si impegna a rendere disponibili, su richiesta di Enel Distribuzione SpA, eventuali ulteriori dati tecnici dell'impianto che siano necessari per l'esecuzione delle verifiche preliminari di allacciamento.

Il richiedente della presente domanda prende atto che:

- nel caso in cui sia previsto l'allacciamento dell'impianto di produzione in un nuovo punto di connessione alla rete di Enel Distribuzione SpA da cui si preleva energia elettrica:
  - per alimentare esclusivamente i servizi ausiliari, in assenza di specifica richiesta di fornitura avanzata da un Venditore di energia elettrica, il punto verrà attivato,

secondo le tempistiche e modalità previste dalla regolazione vigente, ed assegnato all'Esercente la Salvaguardia (vigente pro-tempore) o all'Esercente la Maggior Tutela.

- per alimentare anche impianti diversi dai servizi ausiliari lo stesso potrà essere attivato solo previa ricezione da parte di Enel Distribuzione SpA di esplicita richiesta di attivazione della fornitura di energia elettrica in prelievo da parte di un Venditore di energia elettrica così come previsto dalla regolazione per i Clienti finali.

- la connessione, compresi gli eventuali interventi sul gruppo di misura dell'energia prodotta, sarà effettuata nel rispetto delle regole tecniche di connessione conformemente alle disposizioni dell'Autorità per l'Energia Elettrica ed il Gas e alle norme/guide CEI di riferimento

- I termini previsti dalla normativa vigente (Allegato A alla delibera ARG/elt n. 99/08 e successive modifiche ed integrazioni) per la comunicazione del punto di connessione e del preventivo di spesa decorrono dalla data di ricevimento da parte di Enel Distribuzione SpA dei dati e dei documenti richiesti, compresa copia della ricevuta di pagamento del corrispettivo fisso per l'ottenimento del preventivo così come previsto dal citato Allegato A.Il mancato rispetto dei termini sopraddetti dovuto ad incompletezza della suddetta documentazione non è imputabile ad Enel Distribuzione SpA.

Recapiti per ogni comunicazione in aggiunta al servizio web riguardante la richiesta di connessione:

Il richiedente, persona giuridica,prende atto che ogni comunicazione in aggiunta al servizio web relativa alla presente domanda di connessione verrà inviata da Enel Distribuzione SpA alla propria sede legale

prende altresì atto che, tramite l'accesso al servizio di visualizzazione domanda ***http://www.enel.it/it-IT/reti/enel_distribuzione/produttori_stato_domanda/*** *potrà acquisire ogni informazione relativa allo stato di avanzamento della domanda di connessione.*

Data 21.02.2014 *Firma* _____

Allegare scansione (fronte/retro) di un documento di riconoscimento in corso di validità

SOCIETÀ ENERGETICA ALPI DEL MARE s.r.l. SEAM C.so Garibaldi, 126 C. F. e P. IVA 01422600088 SANREMO

Enel Distribuzione

Informativa al richiedente

Con la sottoscrizione della presente istanza, il richiedente autorizza Enel Distribuzione SpA a trattare ed a comunicare, ai sensi di quanto previsto dal D.Lgs. n 196/2003, i dati personali forniti, per l'esecuzione della connessione o per la modifica di una connessione già esistente e per l'espletamento, qualora richiesto al gestore di rete, del servizio di misura; tale comunicazione potrà essere effettuata, per le medesime finalità, anche a società controllate o collegate e/o a terzi fornitori di servizi.
Il richiedente consente ad Enel Distribuzione SpA di utilizzare e pubblicare i propri dati, in forma aggregata ed anonima, per l'elaborazione di bilanci, a fini statistici o per altre finalità istituzionali, consentendo altresì la comunicazione degli stessi.
Enel Distribuzione SpA garantisce l'assoluto rispetto delle norme di legge in materia di tutela del diritto alla privacy (D.Lgs.196/2003 e successive modificazioni ed integrazioni) con riguardo a tutti i dati acquisiti nei propri archivi in occasione delle operazioni connesse alla richiesta di accesso alle infrastrutture di reti di Enel Distribuzione SpA nonché di modifica dell'esistente connessione alla rete.
I dati forniti dal richiedente verranno utilizzati esclusivamente per l'esecuzione delle suddette operazioni, per fornire informazioni e documentazione relative alla richiesta di connessione, nonché per il monitoraggio della qualità del servizio prestato dalla nostra società.
I dati forniti possono venire a conoscenza dei soggetti preposti alla gestione della presente istanza, in qualità di Incaricati del trattamento.

A questo proposito si segnala:

- che il trattamento dei dati comunicati dal richiedente è realizzato anche con l'ausilio di strumenti informatici ed è svolto da personale di Enel Distribuzione SpA addetto alle unità preposte al trattamento medesimo e/o da soggetti terzi che abbiano con esso rapporti di servizio;
- che l'acquisizione dei suddetti dati è indispensabile per dar seguito alla domanda di accesso alle infrastrutture di reti di Enel Distribuzione SpA o alla domanda di modifica dell'esistente connessione alla rete e per tutte le conseguenti operazioni. In mancanza di tali dati, non si potrà dare esecuzione alla richiesta di connessione;
- che il richiedente, quale soggetto interessato, ha facoltà di esercitare i diritti previsti dall'art. 7 del suddetto D.Lgs., che di seguito per completezza si riporta.

Art. 7 del D.Lgs 196/2003

1. l'interessato ha diritto di ottenere la conferma dell'esistenza o meno di dati personali che lo riguardano, anche se non ancora registrati, e la loro comunicazione in forma intelligibile;
2. l'interessato ha diritto di ottenere l'indicazione:
a) dell'origine dei dati personali;
b) delle finalità e modalità del trattamento;
c) della logica applicata in caso di trattamento effettuato con l'ausilio di strumenti elettronici;
d) degli estremi identificativi del titolare, dei responsabili e del rappresentante designato ai sensi dell'art.5,comma 2;
e) dei soggetti o delle categorie di soggetti ai quali i dati personali possono essere comunicati o che possono venire a conoscenza in qualità di rappresentante designato nel territorio dello Stato, di responsabili o incaricati;
3. l'interessato ha diritto di ottenere:
a) l'aggiornamento, la rettificazione ovvero, quando vi ha interesse, l'integrazione dei dati;
b) la cancellazione, la trasformazione in forma anonima o il blocco dei dati trattati in violazione di legge, compresi quelli di cui non è necessaria la conservazione in relazione agli scopi per i quali i dati sono raccolti o successivamente trattati;
c) l'attestazione che le operazioni di cui alle lettere a) e b) sono state portate a conoscenza, anche per quanto riguarda il loro contenuto, di coloro ai quali i dati sono stati comunicati o diffusi, eccettuato il caso in cui tale

adempimento si rivela impossibile o comporta un impiego di mezzi manifestamente sproporzionato rispetto al diritto tutelato;

4. *l'interessato ha diritto di opporsi in tutto o in parte:*
   a) per motivi legittimi al trattamento dei dati personali che lo riguardano, ancorché pertinenti allo scopo della raccolta;
   b) al trattamento dei dati personali che lo riguardano a fini di invio di materiale pubblicitario o di vendita diretta o per il compimento di ricerche di mercato o di comunicazione commerciale.


Le richieste di cui all'art. 7 del D.Lgs. 196/2003 potranno essere indirizzate al Responsabile della Funzione Vettoriamento Rete elettrica e Servizi Supporto Gas della Divisione Infrastrutture e Reti di Enel Distribuzione, domiciliato per la carica presso la sede della società in Roma, Via Ombrone 2, 00198 Roma, nella sua qualità di responsabile del trattamento.

La informiamo, inoltre, che il titolare del trattamento dei dati è l'Amministratore Delegato di Enel Distribuzione, domiciliato per la carica presso la sede della società in 00198 Roma, Via Ombrone 2, mentre il responsabile del trattamento dei dati è il Responsabile della Funzione Vettoriamento Rete elettrica e Servizi Supporto Gas della Divisione Infrastrutture e Reti di Enel Distribuzione, domiciliato per la carica presso la sede della società in Roma, Via Ombrone, 2, 00198 Roma;

Cognome BONINO
Nome CARLO
nato il 27/08/1957
(atto n. 569 P. I S. A)
a SANREMO (IM)
Cittadinanza ITALIANA
Residenza SANREMO
Via CORSO GARIBALDI n. 126
Stato civile coniugato
Professione GEOMETRA

CONNOTATI E CONTRASSEGNI SALIENTI

Statura cm. 185
Capelli GRIGI
Occhi VERDI
Segni particolari NESSUNO

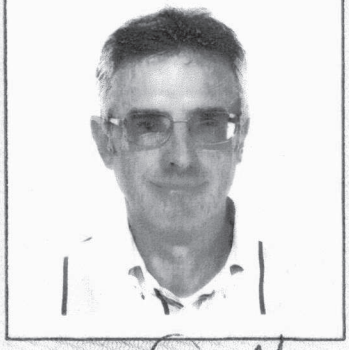

Firma del titolare


Sanremo li 13/01/2012

IL SINDACO

Impronta del dito indice sinistro

COMUNE DI SANREMO

Responsabile Servizio Anagrafe e Statistica
TEDESCHI Roberto

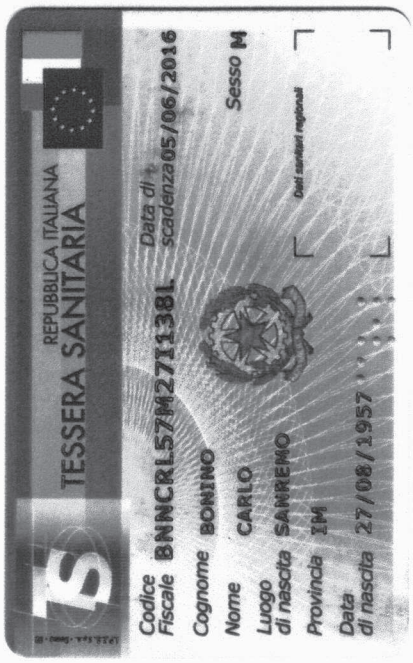

Data di Scadenza:
12/01/2022

AS 4277643

I.P.Z.S. S.p.A. - OFFICINA C.V. - ROMA

REPVBBLICA ITALIANA

COMVNE DI SANREMO (IM)

CARTA D'IDENTITA'

N°. AS 4277643

DI

BONINO

CARLO



Gentile Cliente,
a seguito delle sue istruzioni, Le riepiloghiamo i dati della seguente disposizione di **Bonifico**

Stato	Inviato

Dati Disposizione

Importo Totale	605,00
Causale	SEAM SRL p.IVA c.f. n. 01422600088 UNITA VETTORIAMENTO E BILANCI CORRISPETTIVO PER OTTENIMENTO DEL PREVENTIVO
Data Esecuzione	21/02/2014

Dati Ordinante

Ordinante	SEAM - SOCIETA' ENERGETICA ALP
Codice Fiscale / Partita Iva	01422600088
IBAN	IT21K0843922700000100101856

Dati Beneficiario

Beneficiario	ENEL DISTRIBUZIONE SPA
IBAN	IT27G0306901000100000069553
Banca Beneficiario	Banca Intesa

Disposizione richiesta il **21/02/2014 09:49:52**
Numero Distinta: **472** Numero Bonifico: **1**

Gentile Cliente,
a seguito delle sue istruzioni, Le riepiloghiamo i dati della seguente disposizione di **Bonifico**

Stato	**Inviato**

Dati Disposizione

Importo Totale	**5,00**
Causale	**SEAM SRL p.IVA c.f. n. 01422600088 UNITA VETTORIAMENTO E BILANCI CORRISPETTIVO PER OTTENIMENTO DEL PREVENTIVO-INTEGRAZIONE IVA**
Data Esecuzione	**21/02/2014**


Dati Ordinante

Ordinante	**SEAM - SOCIETA' ENERGETICA ALP**
Codice Fiscale / Partita Iva	**01422600088**
IBAN	**IT21K0843922700000100101856**

Dati Beneficiario


Beneficiario	**ENEL DISTRIBUZIONE SPA**
IBAN	**IT27G0306901000100000069553**
Banca Beneficiario	**Banca Intesa**

Disposizione richiesta il **21/02/2014 10:07:24**
Numero Distinta: **474** Numero Bonifico: **1**

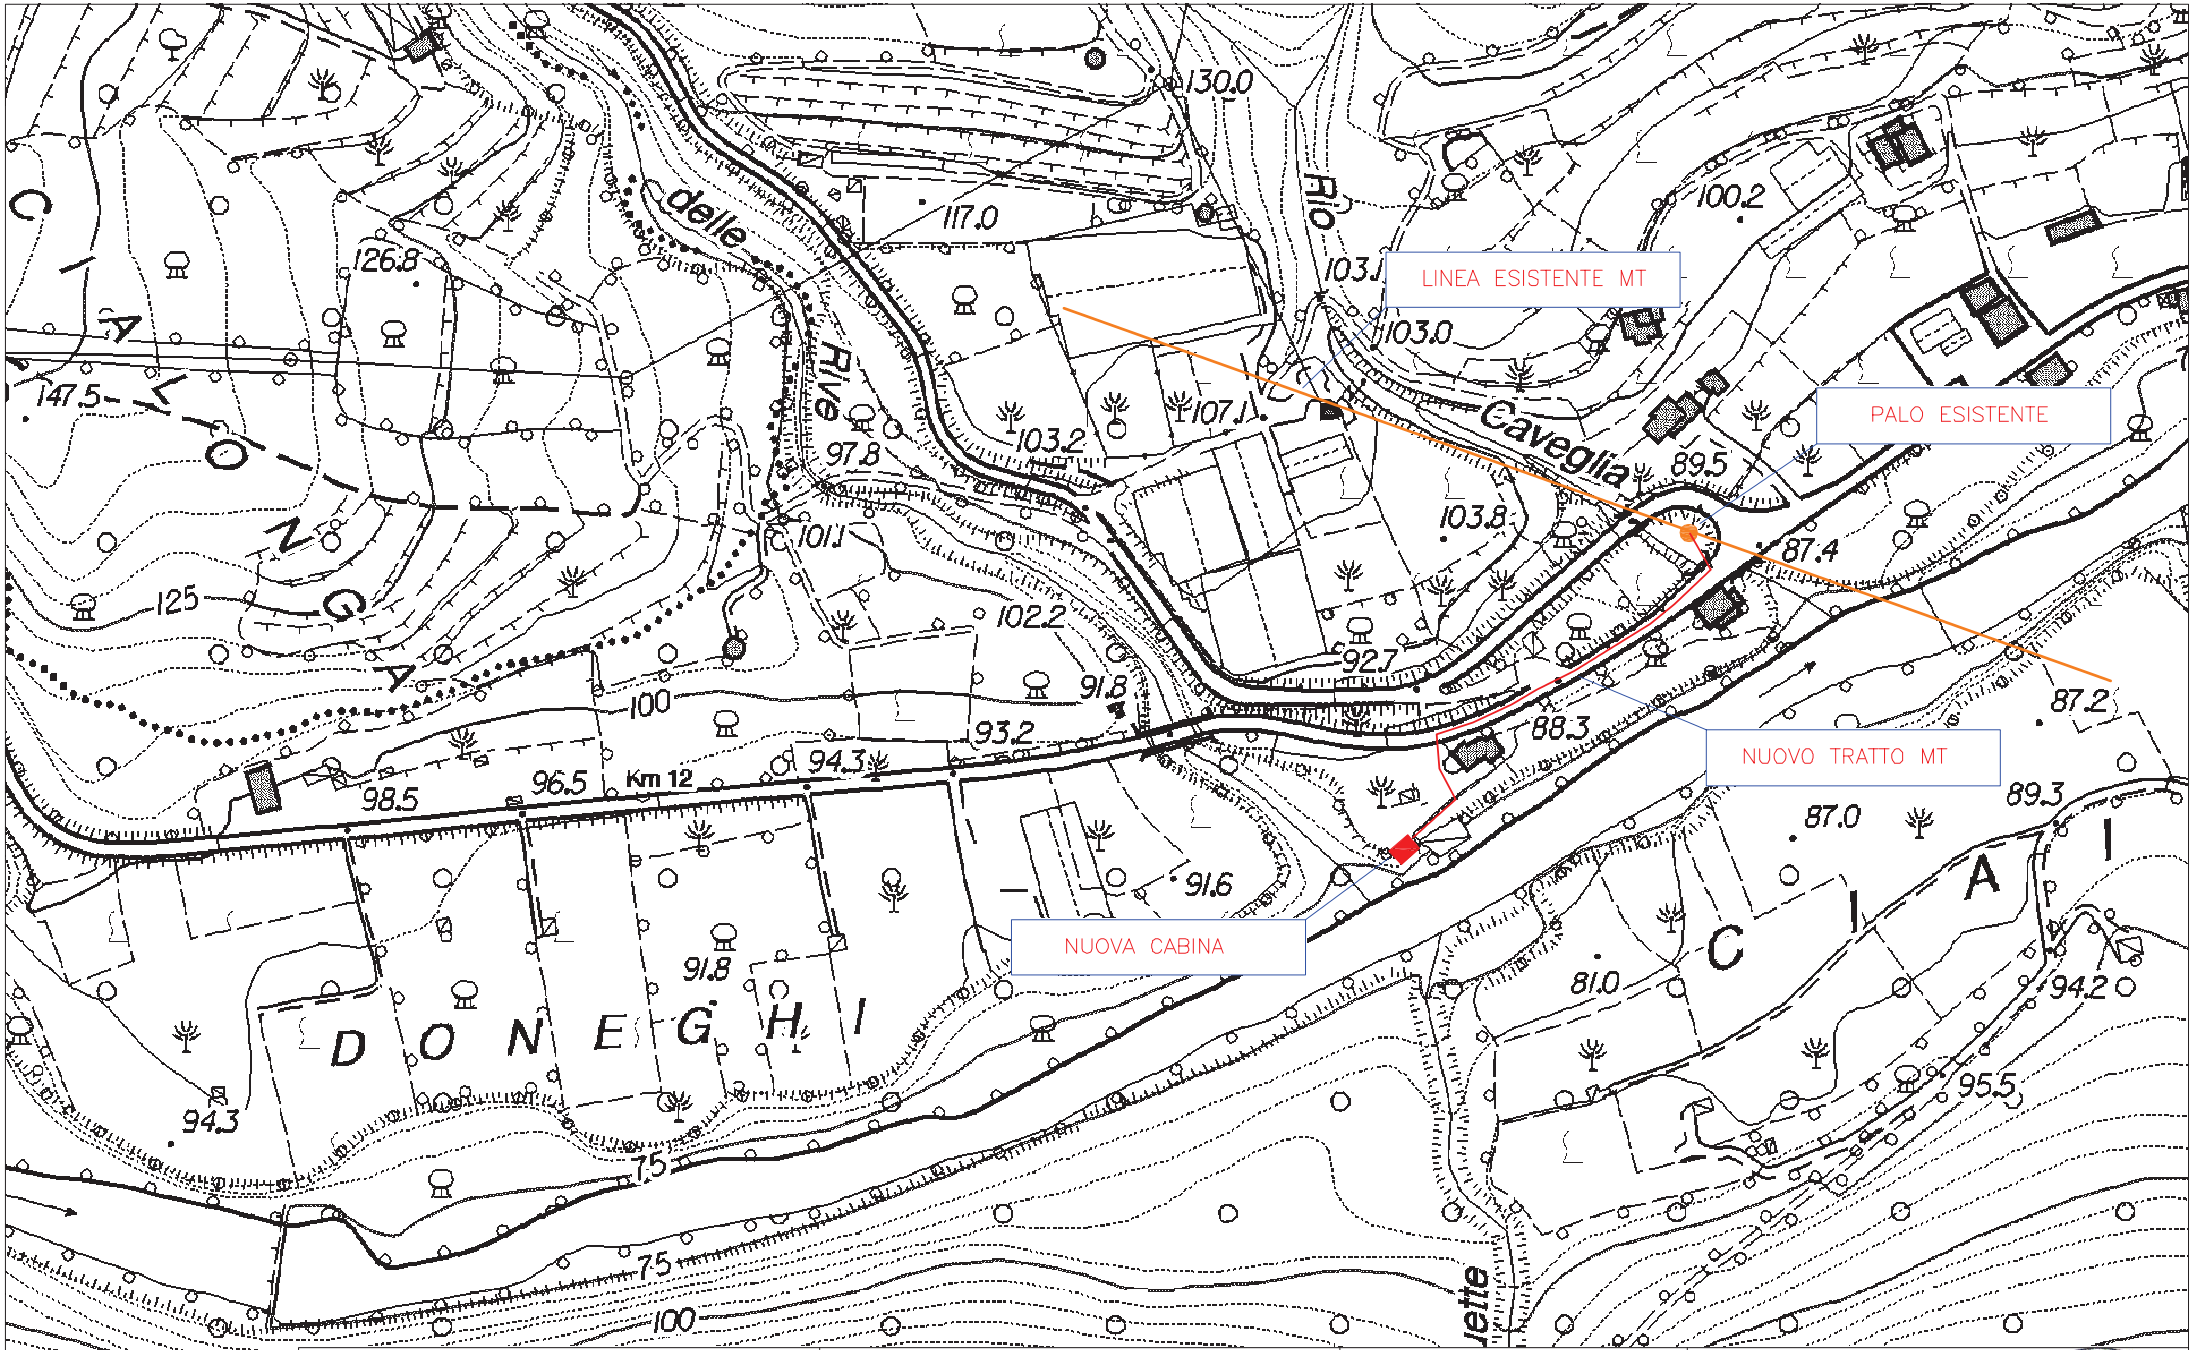

STUDIO: ING. GIOVANNI ARNALDI Viale Italia 43/4 – Albenga (SV)	OGGETTO : IMPIANTO IDROELETTRICO "POGLI" DA 300 kW CONNESSO IN RETE MT	SCALA : 1:5000	DATA: febbraio 2014
COMMITTENTE: SEAM – SOCIETA' ENERGETICA ALPI DEL MARE Corso Garibaldi 126 – Sanremo (IM)	TITOLO DEL DISEGNO : ESTRATTO CTR	NUM. DISEGNO: 01/CTR	FIRMA:


ORDINE INGEGNERI PROV. SAVONA
Dr. Ing. Giovanni ARNALDI
N° 1037

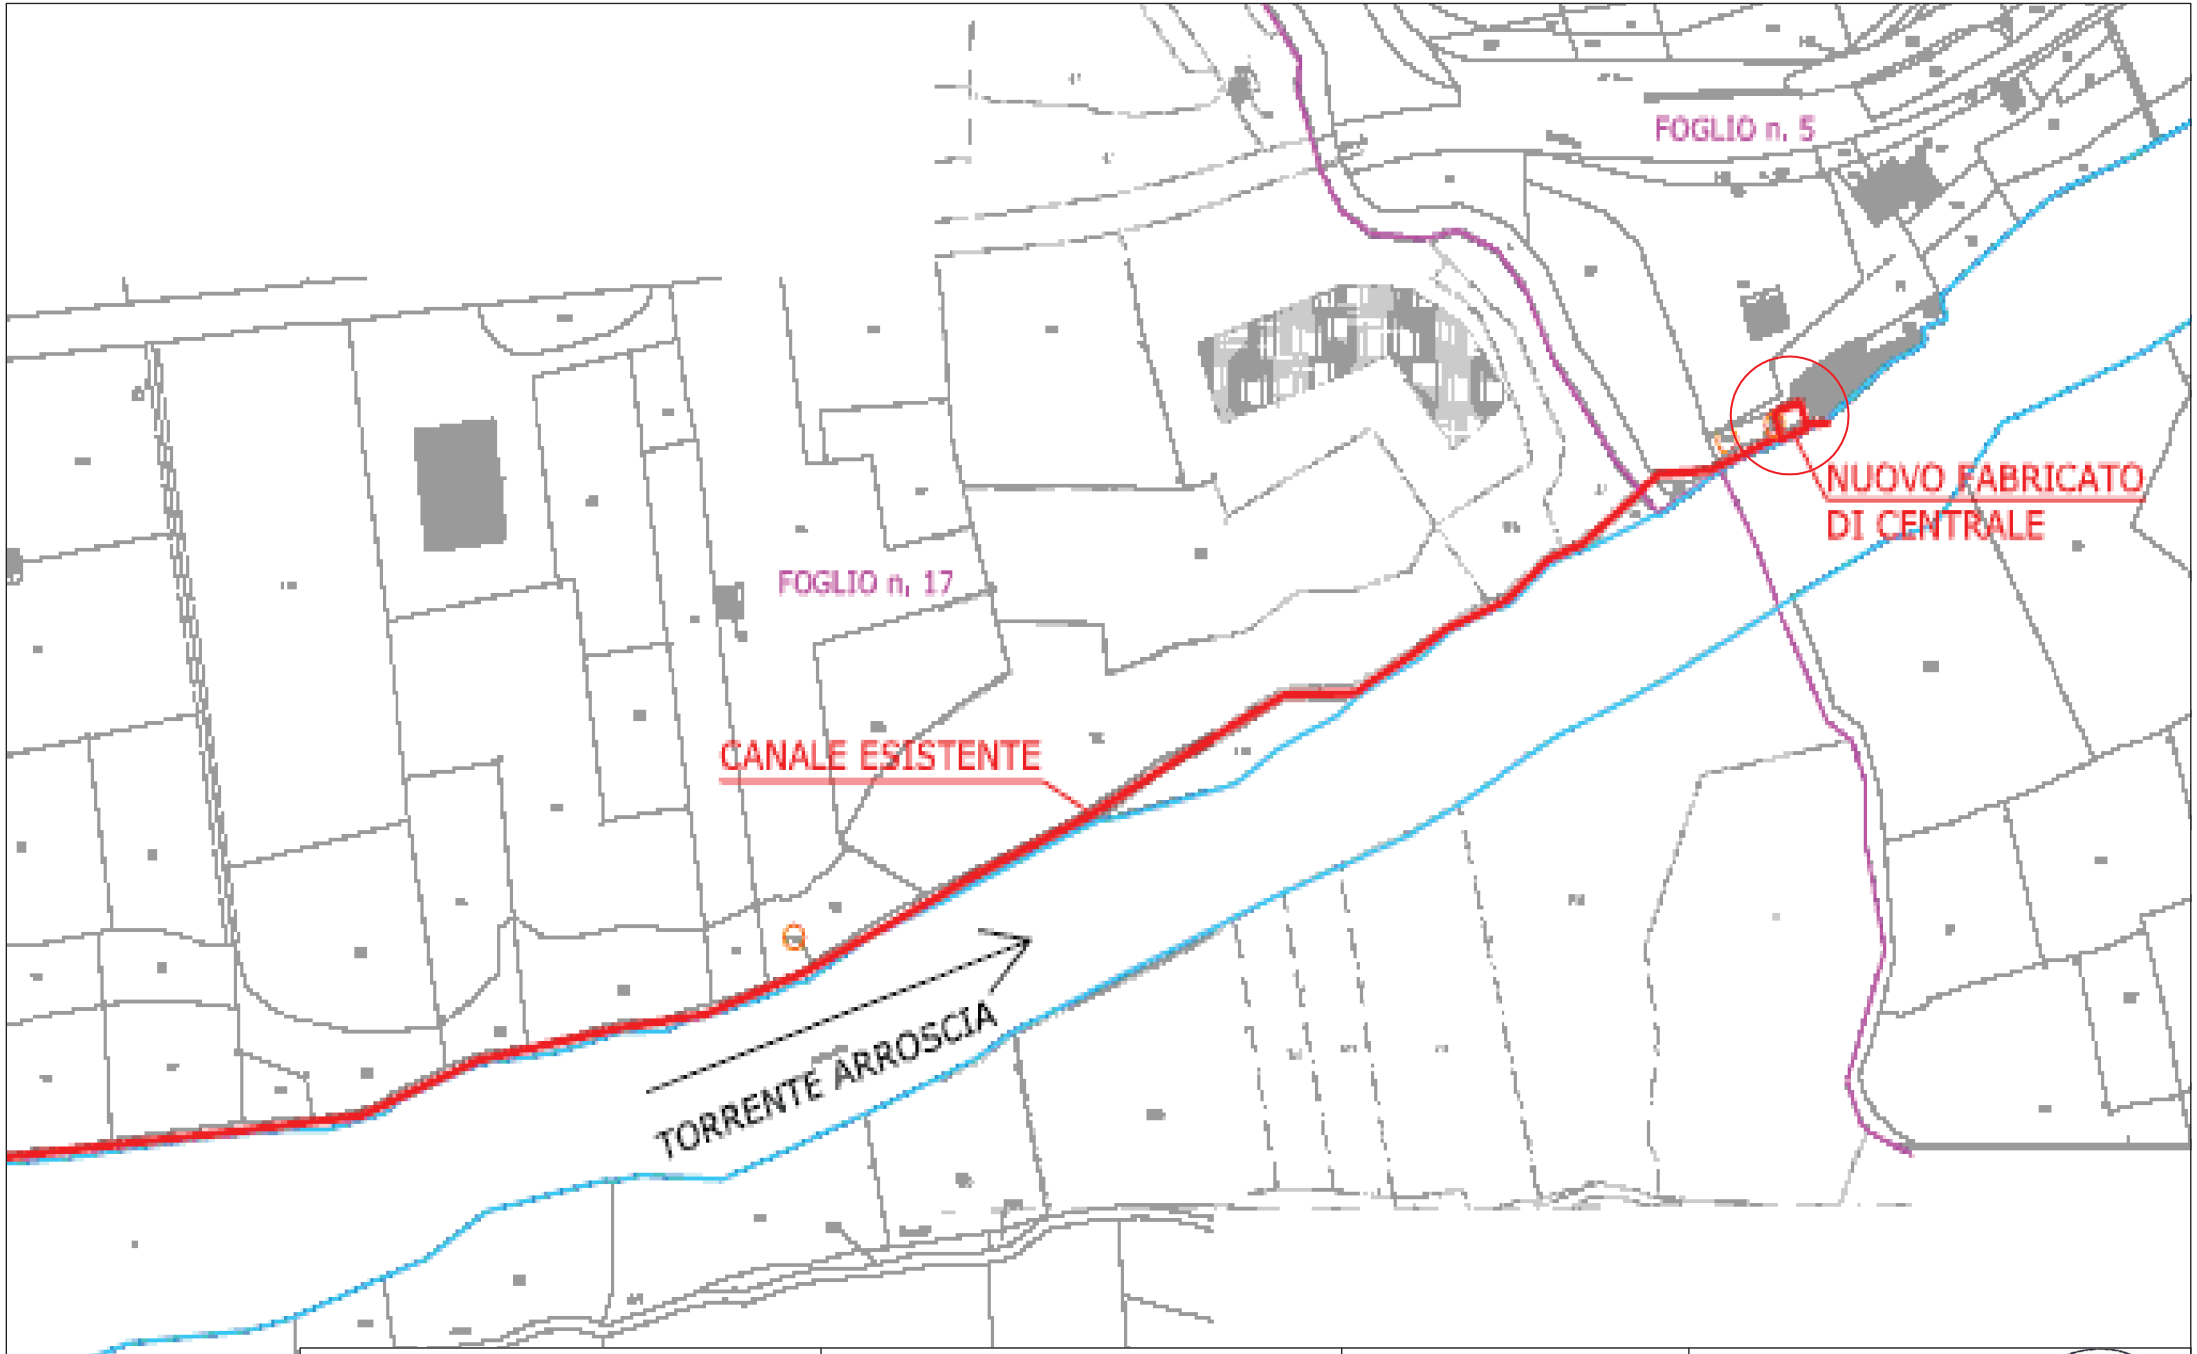

Fg. 5 – Mapp. 96
Comune di Ortovero

STUDIO: ING. GIOVANNI ARNALDI Viale Italia 43/4 – Albenga (SV)	**OGGETTO :** IMPIANTO IDROELETTRICO "POGLI" DA 300 kW CONNESSO IN RETE MT	**SCALA :** 1:2000	**DATA:** febbraio 2014
COMMITTENTE: SEAM – SOCIETA' ENERGETICA ALPI DEL MARE Corso Garibaldi 126 – Sanremo (IM)	**TITOLO DEL DISEGNO :** ESTRATTO CATASTALE	**NUM. DISEGNO:** 01/CTR	**FIRMA:**

ORDINE INGEGNERI PROV. SAVONA
Dr. Ing. Giovanni ARNALDI
N° 1037

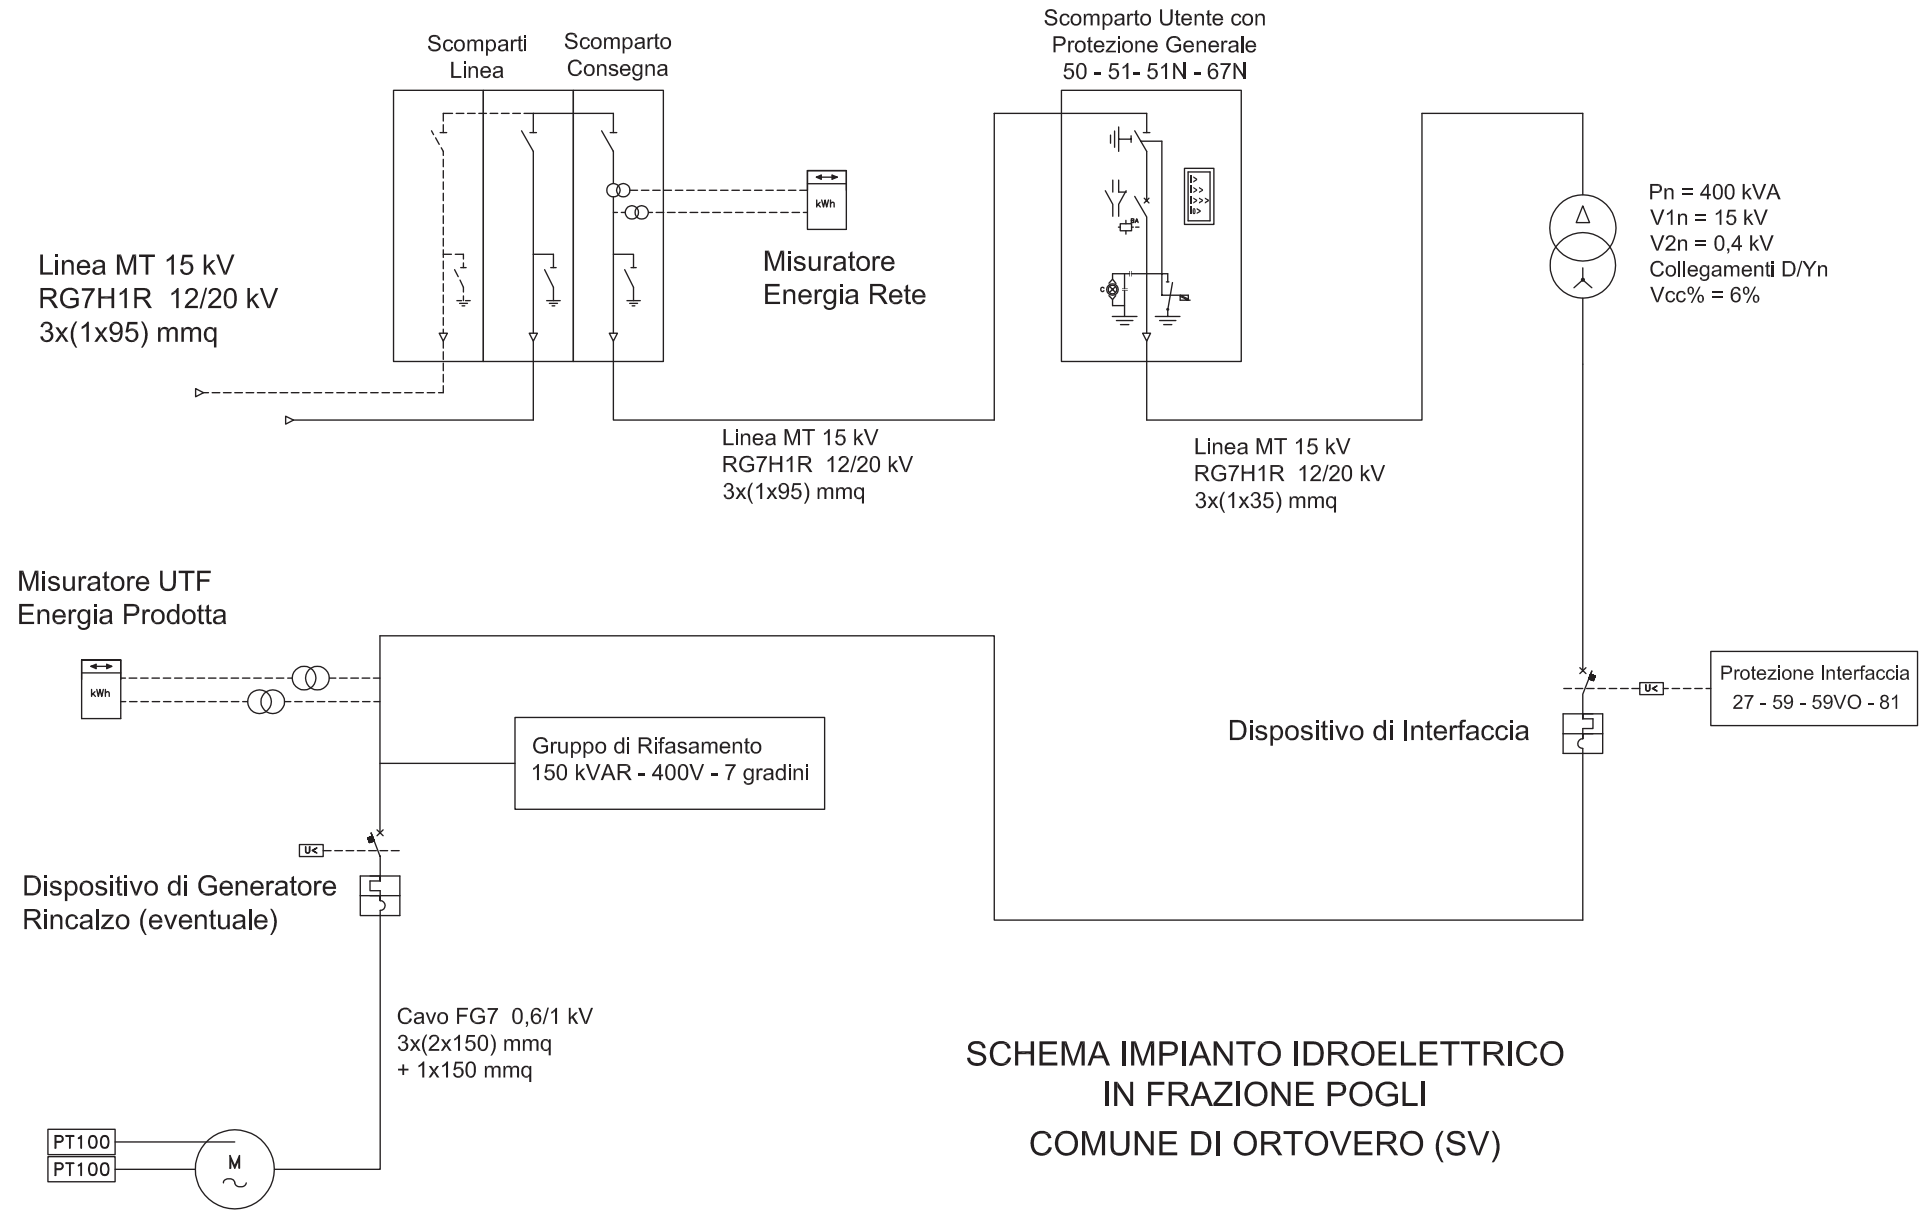

SCHEMA IMPIANTO IDROELETTRICO
IN FRAZIONE POGLI
COMUNE DI ORTOVERO (SV)

STUDIO: ING. GIOVANNI ARNALDI Viale Italia 43/4 – Albenga (SV)	**OGGETTO :** IMPIANTO IDROELETTRICO DA 300 kW CONNESSO IN RETE MT	**SCALA :** N. A.	**DATA:** febbraio 2014
COMMITTENTE: SEAM – SOCIETA' ENERGETICA ALPI DEL MARE Corso Garibaldi 126 – Sanremo (IM)	**TITOLO DEL DISEGNO :** SCHEMA DI CONNESSIONE	**NUM. DISEGNO:** 01/CT	**FIRMA:**

ORDINE INGEGNERI PROV. SAVONA
Dr. Ing. Giovanni ARNALDI
N° 1037