


PLANIMETRIA STATO ATTUALE - scala 1:200

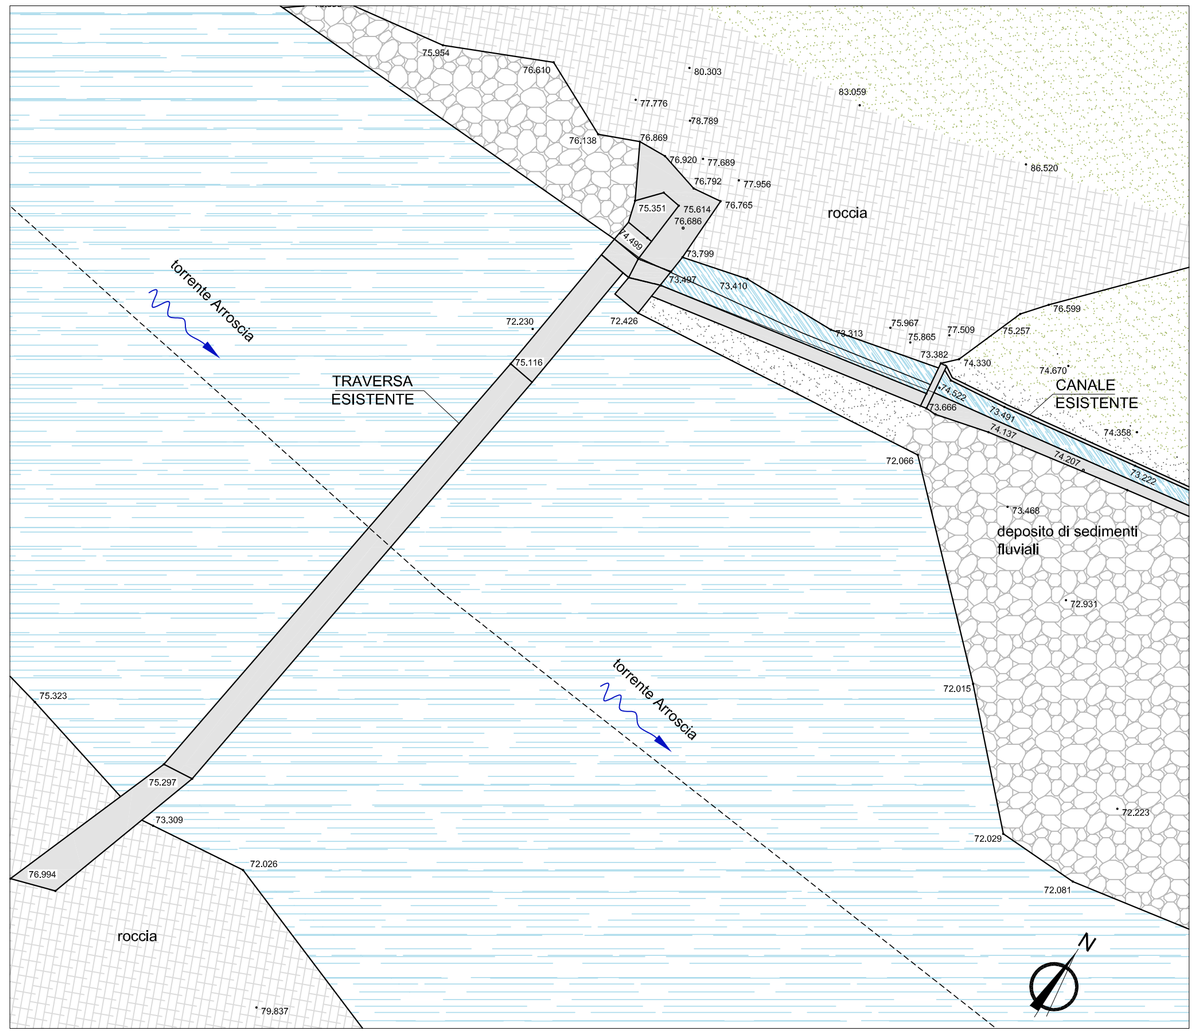


PLANIMETRIA DI PROGETTO - scala 1:200

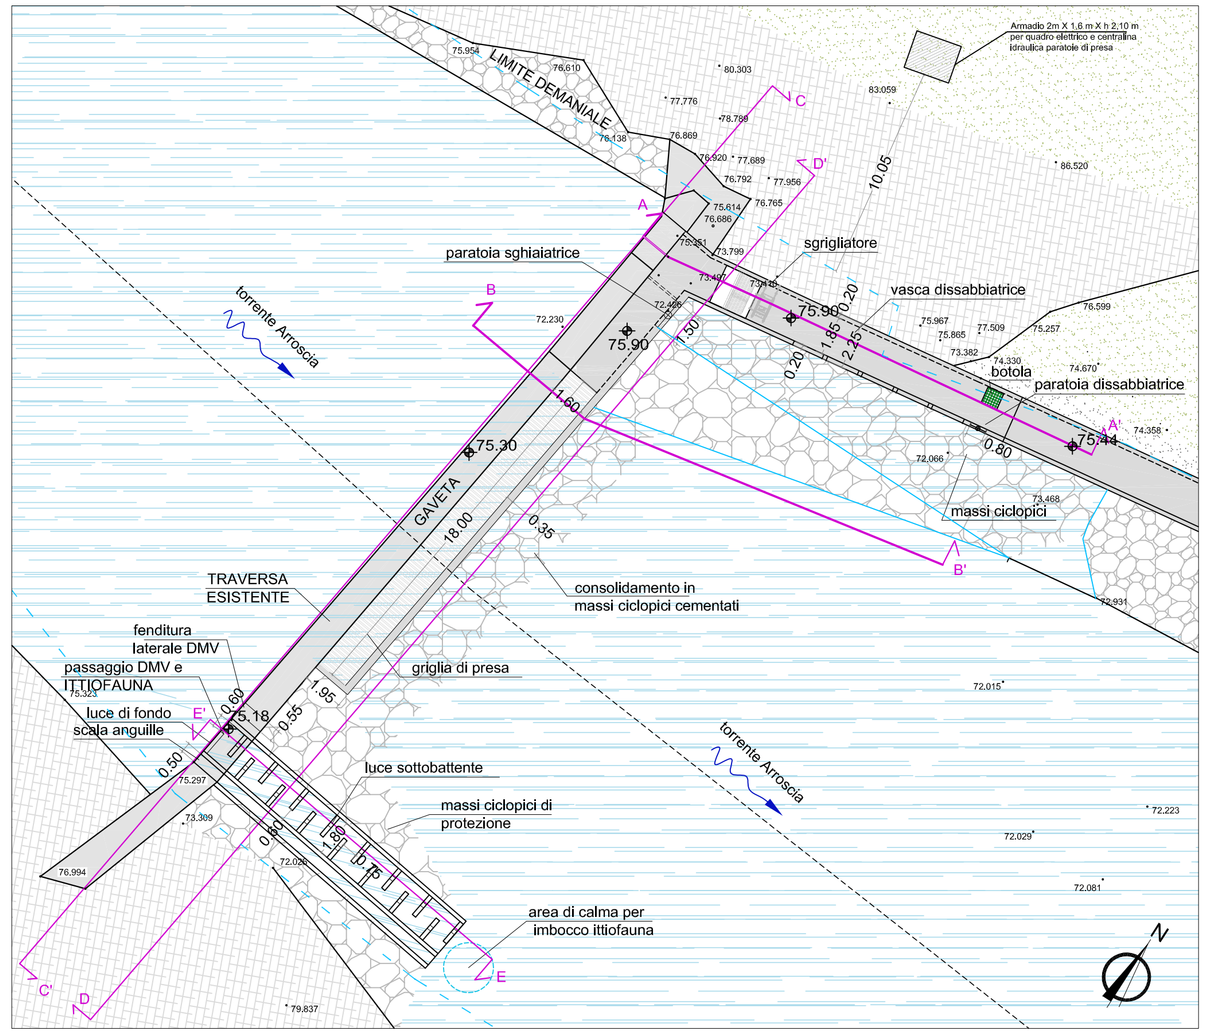


SEZIONE A-A' - scala 1:100

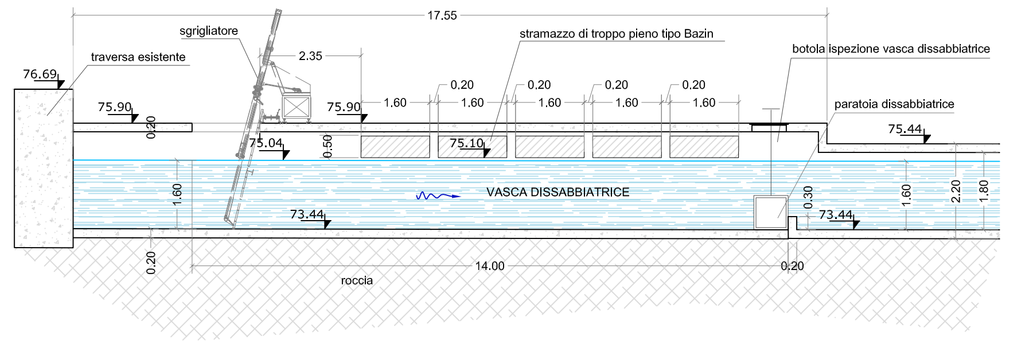


SEZIONE E-E' - scala 1:100

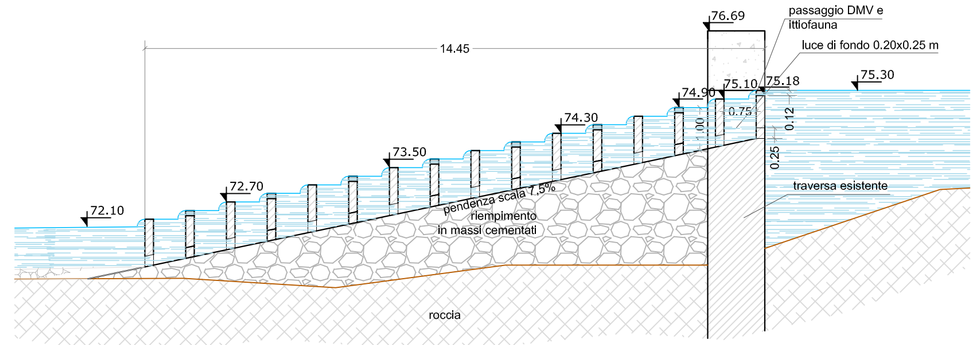


SEZIONE B-B' - scala 1:100

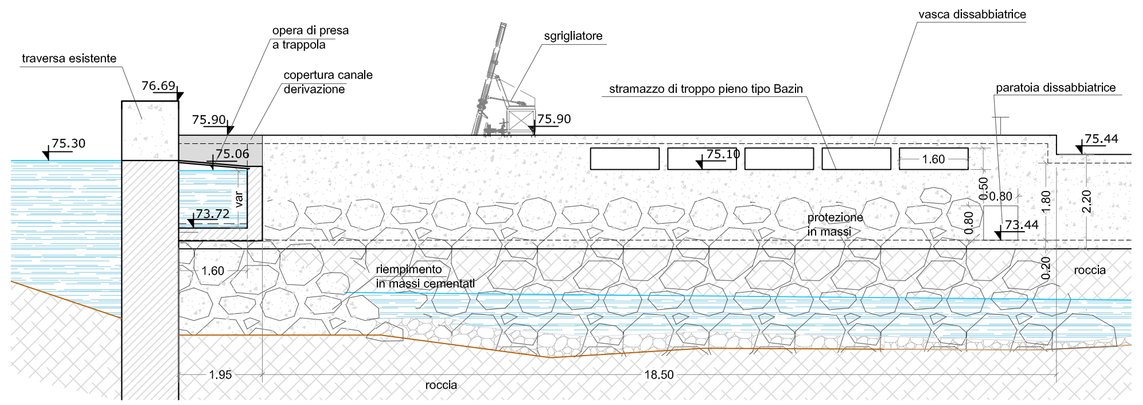


VASCA DISSABBIATRICE - PIANTA QUOTA COPERTURA - scala 1:100

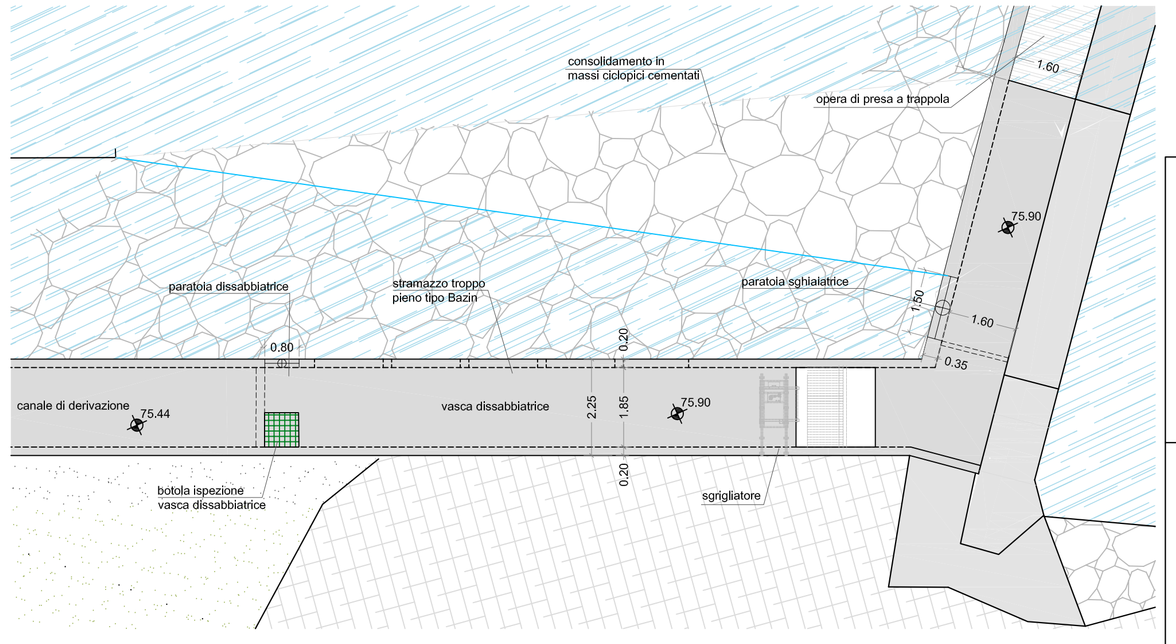


PROSPETTO C-C - scala 1:100

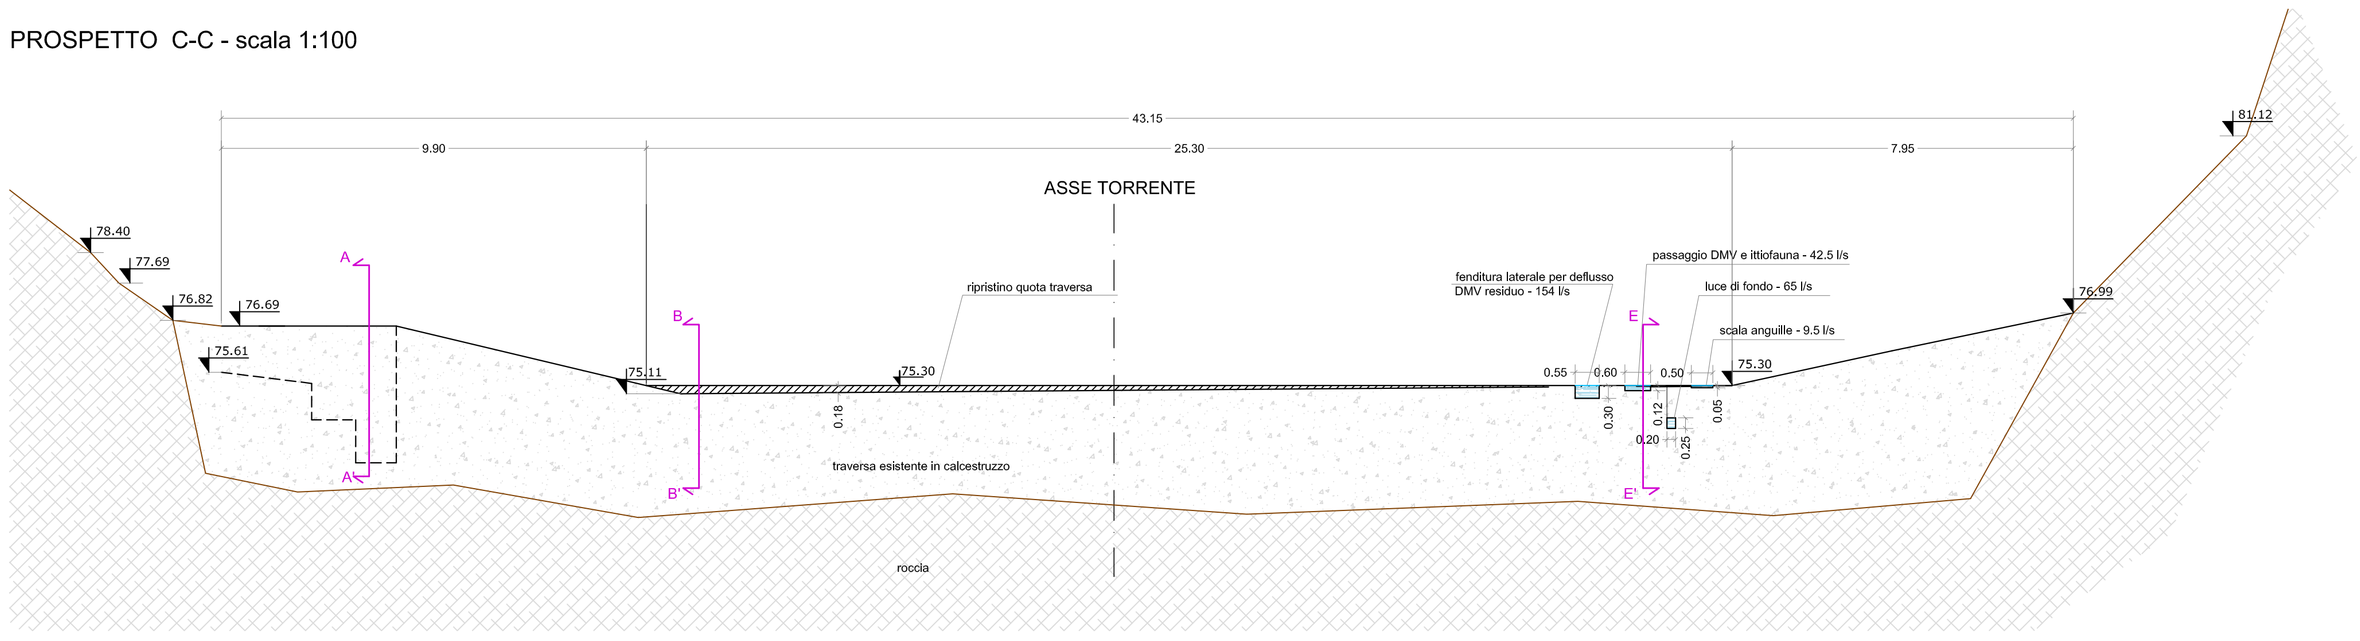

VASCA DISSABBIATRICE - PIANTA QUOTA SFIORATORE - scala 1:100

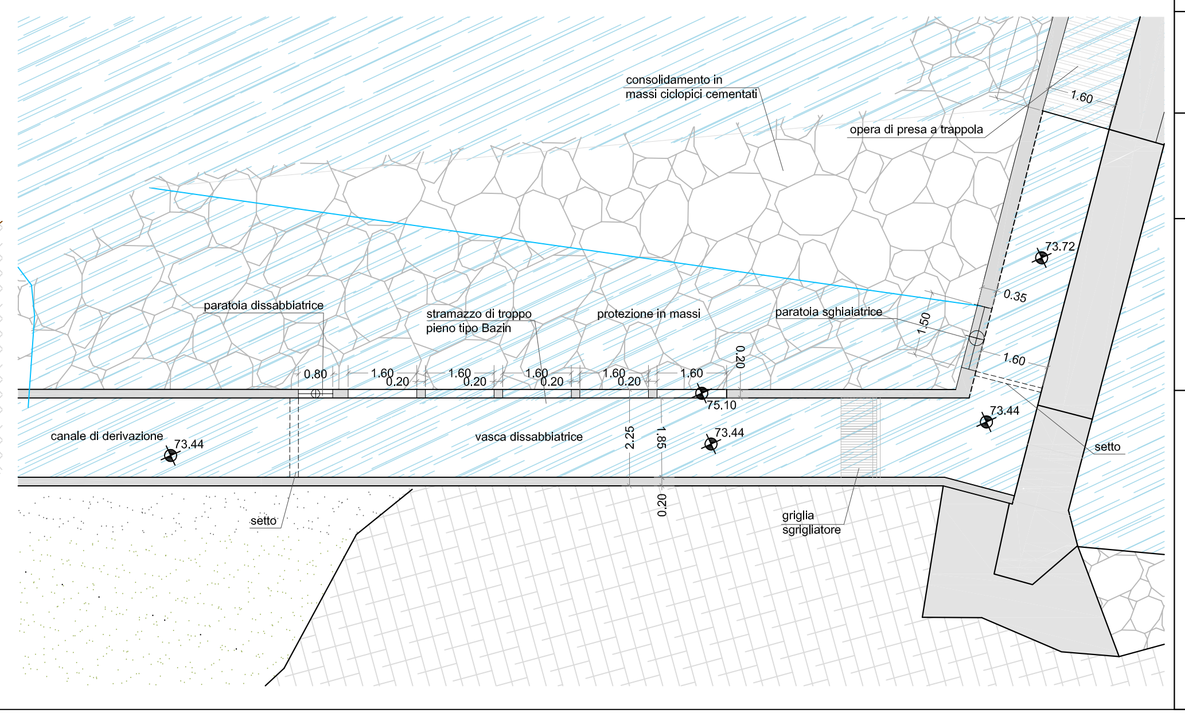

PROSPETTO - scala 1:100

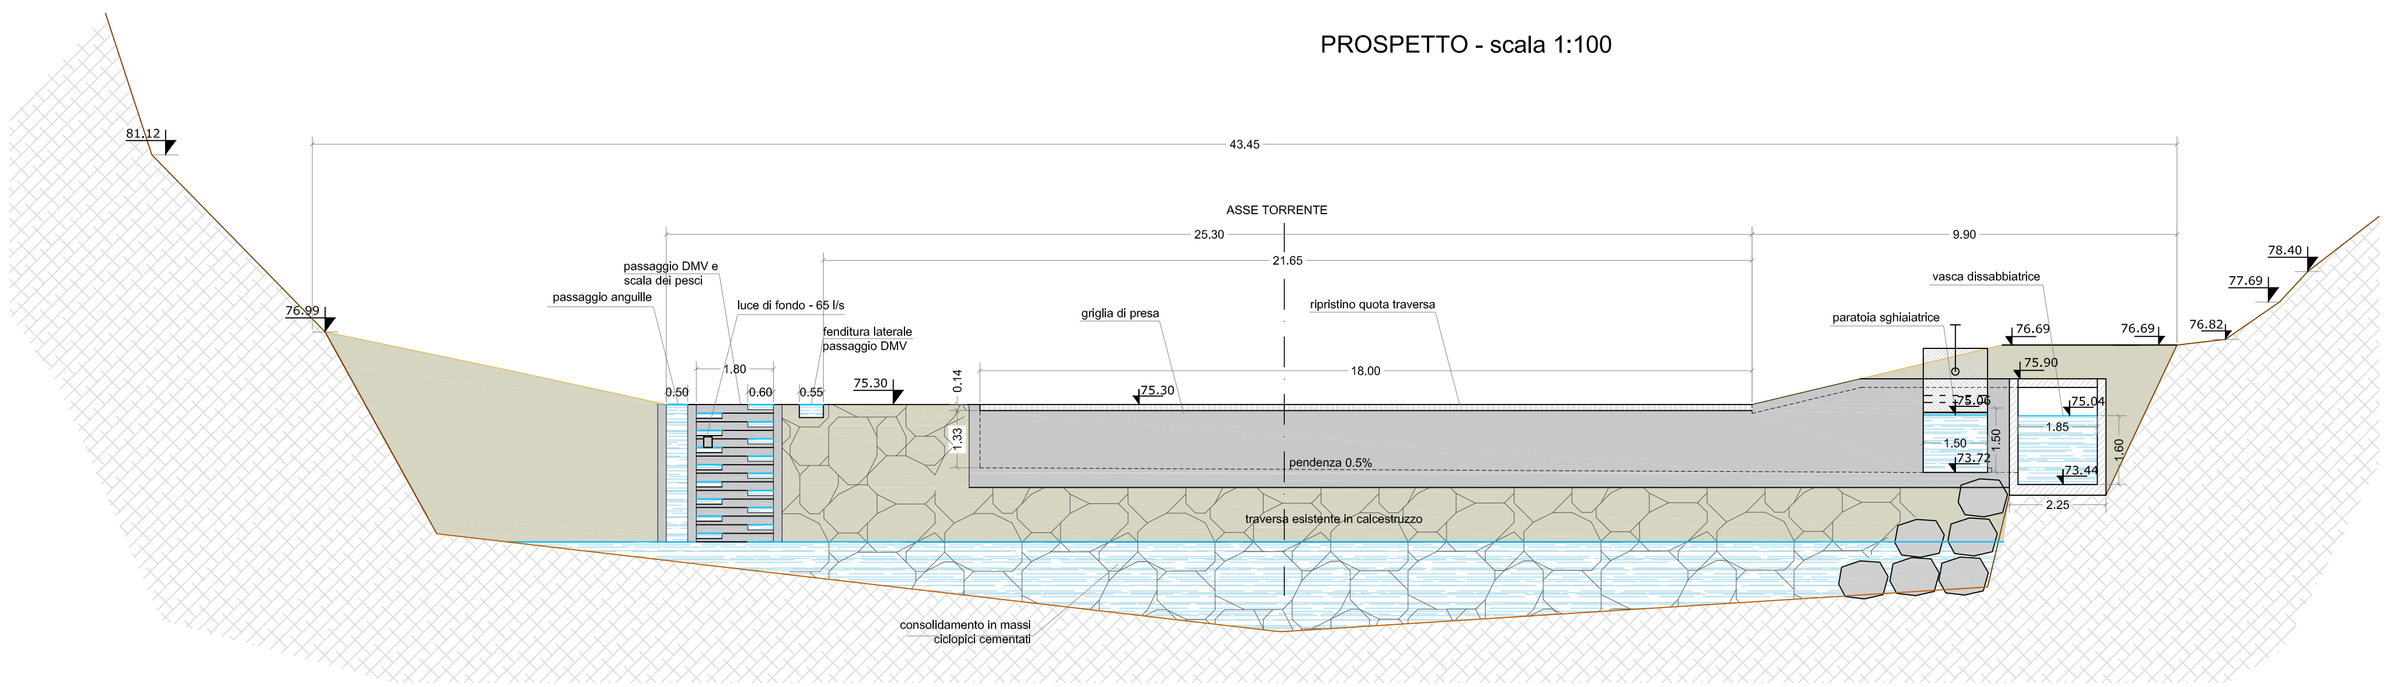

COMMITTENTE

SEAM - SOCIETA' ENERGETICA ALPI DEL MARE S.r.l.
C.so Garibaldi, 126
18038 SANREMO (IM)
Tel. +39 0184 503919 / cell. + 39 329 1281635
mail : seamenergia@gmail.com
mail PEC : amministrazione@pec.seamenergia.it

OGGETTO

RIPRISTINO E POTENZIAMENTO AI FINI IDROELETTRICI DELL'IMPIANTO ESISTENTE, DENOMINATO "POGLI" ,

SUL TORRENTE ARROSCIA

COMUNE DI ORTOVERO (SV)

REVISIONE	SCALA	DATA
0	1:100 / 1:200	Febbraio 2017

TITOLO

PROGETTO DEFINITIVO

TAVOLA

OPERA DI PRESA: PLANIMETRIE, PIANTE, PROSPETTO E SEZIONI

N° 10

PROGETTISTI

NOVICONSULT s.a.s.
Via Nevi 70/A - 15060 Basaluzzo AL
E-mail: info@noviconsult.it
tel: 0143 487735

Dott. Ing. Francesco Fossati

NOVICONSULT sas
di MARCHETTI LAURA & C.
via Nevi 70/A - 15060 BASALUZZO (AL)
Tel. 0143 487735 (0143 489049 dopo le ore)
Partita IVA e C.F. 01942220065
www.noviconsult.it

QUESTO DOCUMENTO E' DI PROPRIETA' DELLA SOCIETA' SEAM S.r.l. - OGNI RIPRODUZIONE DEVE ESSERE ESPRESSAMENTE AUTORIZZATA