

PROFILO LONGITUDINALE scala 1:1.000

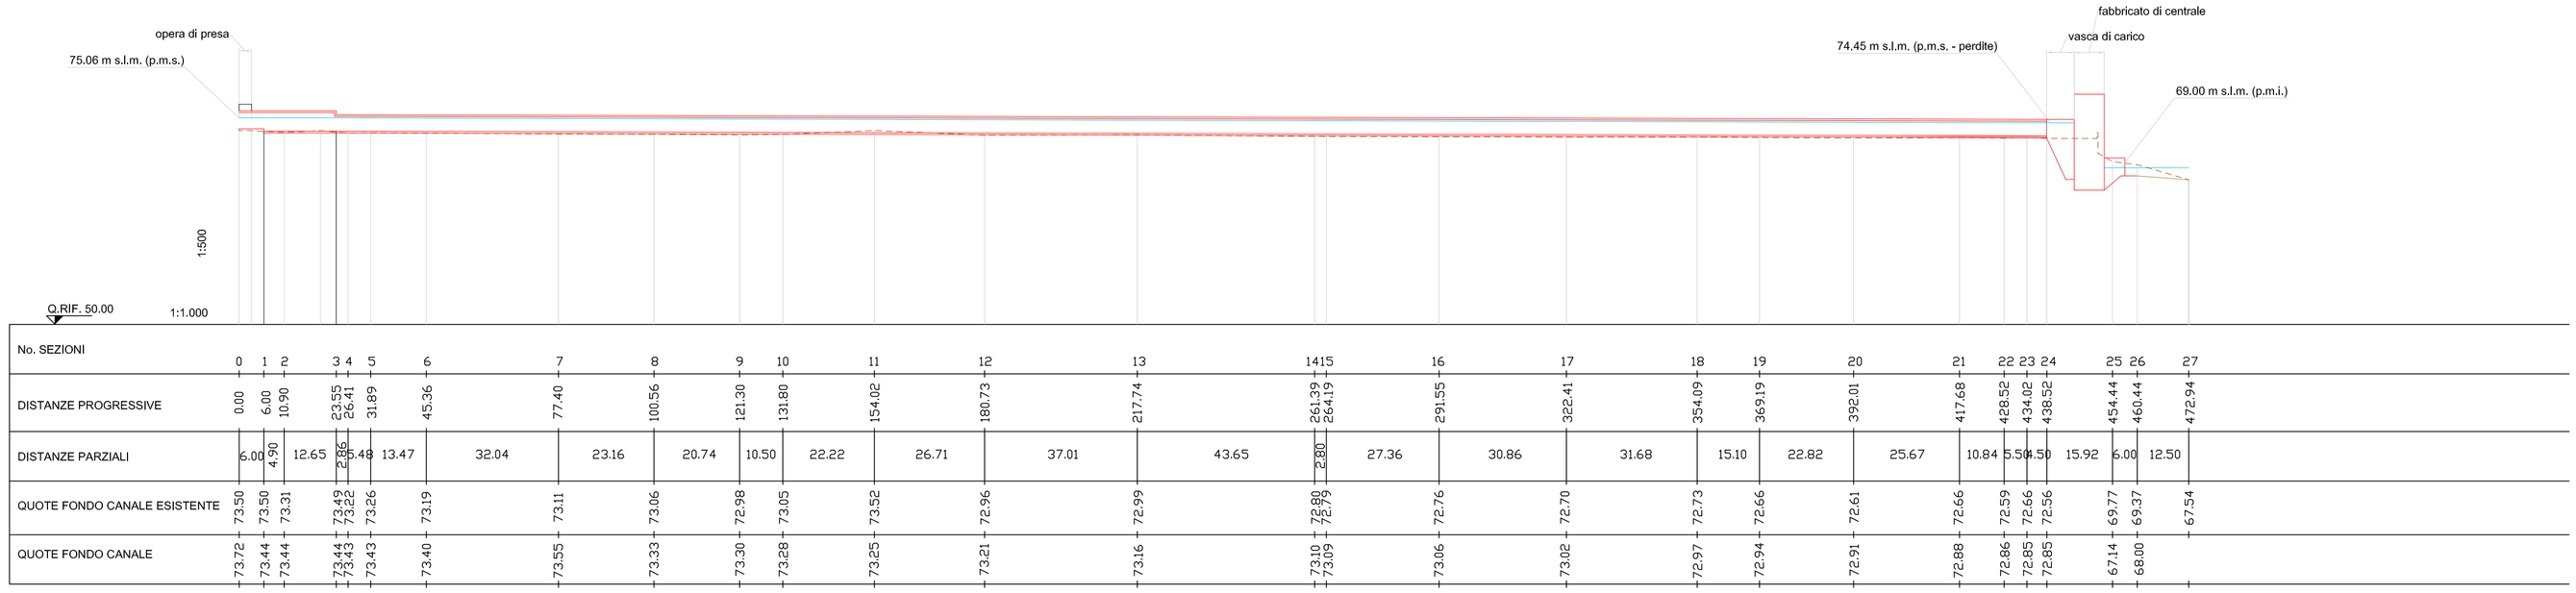


No. SEZIONI	0	1	n	3	4	5	6	7	8	9	10	11	12	13	14	15	16	17	18	19	20	21	22	23	24	25	26	27
DISTANZE PROGRESSIVE	0.00	6.00	10.90	23.55	26.41	31.89	45.36	77.40	100.56	121.30	131.80	154.02	180.73	217.74	261.39	264.19	291.55	322.41	354.09	369.19	392.01	417.68	428.52	434.02	438.52	454.44	460.44	472.94
DISTANZE PARZIALI	6.00	4.90	12.65	2.86	5.48	13.47	32.04	23.16	20.74	10.50	22.22	26.71	37.01	43.65	2.80	27.36	30.86	31.68	15.10	22.82	25.67	10.84	5.50	4.50	15.92	6.00	12.50	
QUOTE FONDO CANALE ESISTENTE	73.50	73.50	73.31	73.49	73.22	73.26	73.19	73.11	73.06	72.98	73.05	73.52	72.96	72.99	72.80	72.79	72.76	72.70	72.73	72.66	72.61	72.66	72.59	72.66	72.56	69.77	69.37	67.54
QUOTE FONDO CANALE	73.72	73.44	73.44	73.44	73.43	73.43	73.40	73.55	73.33	73.30	73.28	73.25	73.21	73.16	73.10	73.09	73.06	73.02	72.97	72.94	72.91	72.88	72.86	72.85	72.85	67.14	68.00	


SEZIONE TIPO scala 1:25

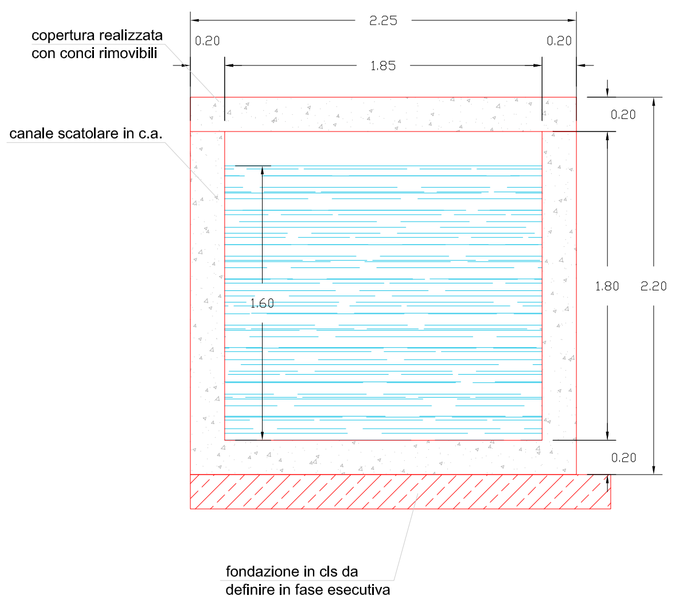


SEZIONE TRASVERSALE 8-8 - progr. 45,36 m
scala 1:100

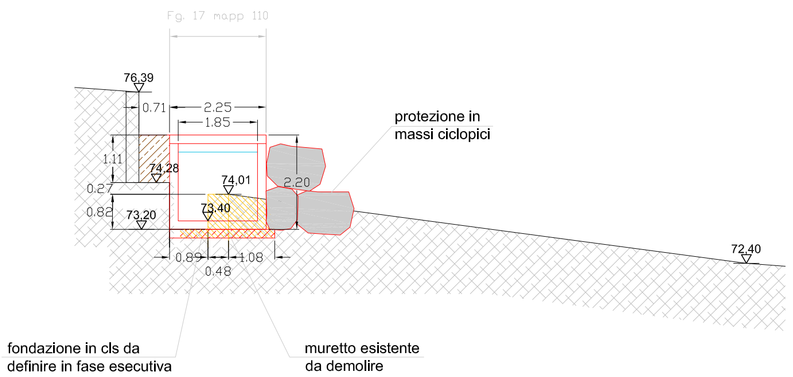


SEZIONE TRASVERSALE 7-7 - progr. 131,80 m
scala 1:100

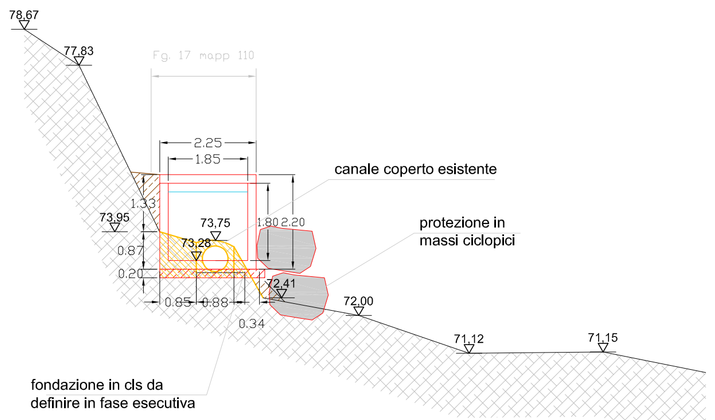


SEZIONE TRASVERSALE 6-6- progr. 217,74 m
scala 1:100

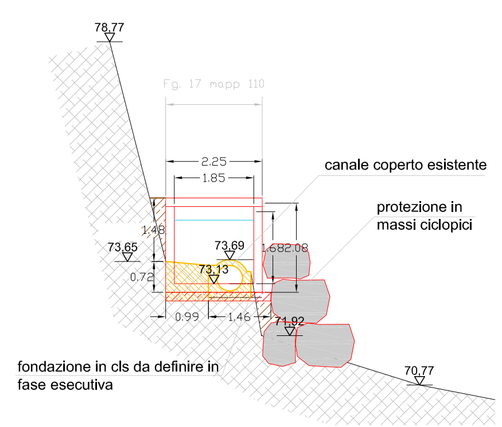


SEZIONE TRASVERSALE 5-5 - progr. 291,55 m
scala 1:100

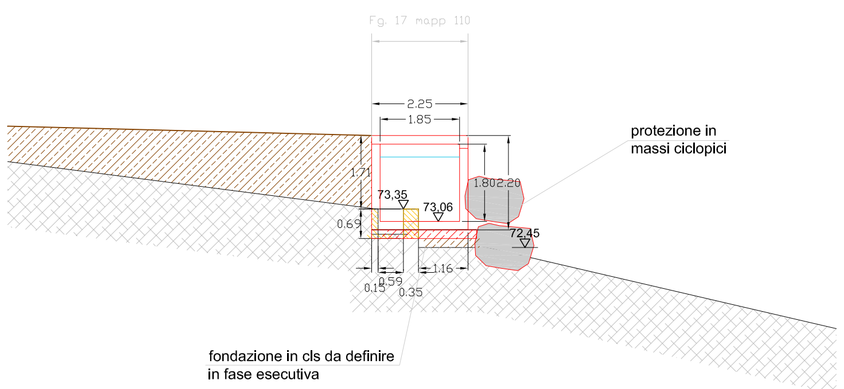

SEZIONE TRASVERSALE 4-4 - progr. 392,01 m
scala 1:100

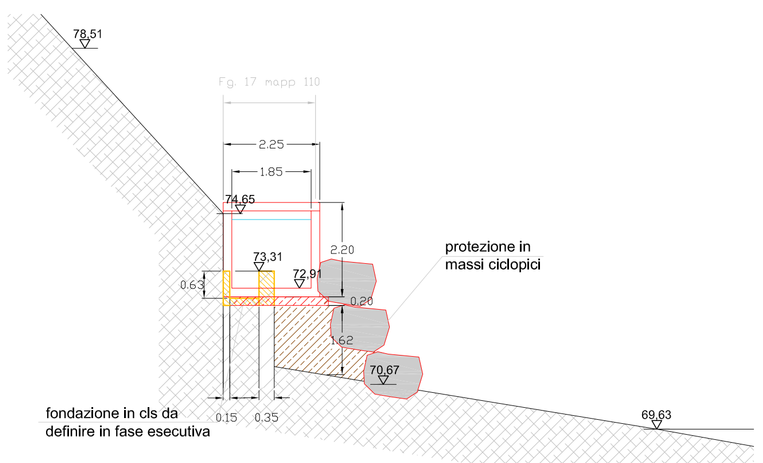

SEZIONE TRASVERSALE 3-3 - progr. 417,68 m
scala 1:100

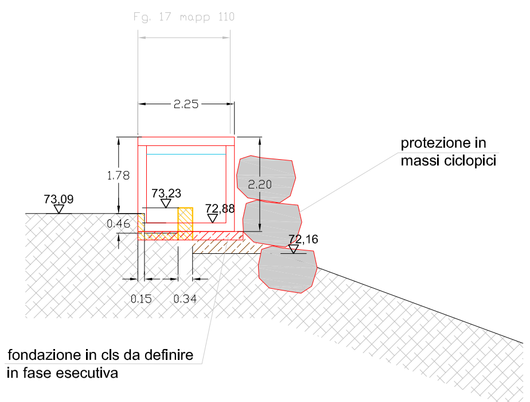

LEGENDA:

- Opere in progetto
- Demolizioni

COMMITTENTE

SEAM - SOCIETA' ENERGETICA ALPI DEL MARE S.r.l.
C.so Garibaldi, 126
18038 SANREMO (IM)
Tel. +39 0184 503919 / cell. + 39 329 1281635
mail : *seamenergia@gmail.com*
mail PEC : *amministrazione@pec.seamenergia.it*

OGGETTO

RIPRISTINO E POTENZIAMENTO AI FINI IDROELETTRICI DELL'IMPIANTO ESISTENTE, DENOMINATO "POGLI"

SUL TORRENTE ARROSCIA

COMUNE DI ORTOVERO (SV)

REVISIONE	SCALA	DATA
0	1:25/1:100/1:1.000	Febbraio 2017

TITOLO

PROGETTO DEFINITIVO

TAVOLA

CANALE DI ADDUZIONE:
PROFILO LONGITUDINALE E SEZIONI

N°

11

PROGETTISTI

NOVICONSULT s.a.s.
Via Novi 70/A - 15060 Basaluzzo AL
E-mail: info@noviconsult.it
tel: 0143 487735

Dott. Ing. Francesco Fossati

NOVICONSULT sas
di MARCHETTI LAURA & C.
Via Novi 70/A - 15060 BASALUZZO (AL)
Tel. 0143 487735 - 0143 487399 (anche fax)
Partita IVA = C.F. 01942220080
www.noviconsult.it

QUESTO DOCUMENTO E' DI PROPRIETA' DELLA SOCIETA' SEAM S.r.l. - OGNI RIPRODUZIONE DEVE ESSERE ESPRESSAMENTE AUTORIZZATA