


PLANIMETRIA AREA DI CANTIERE DELL'OPERA DI PRESA - scala 1:200

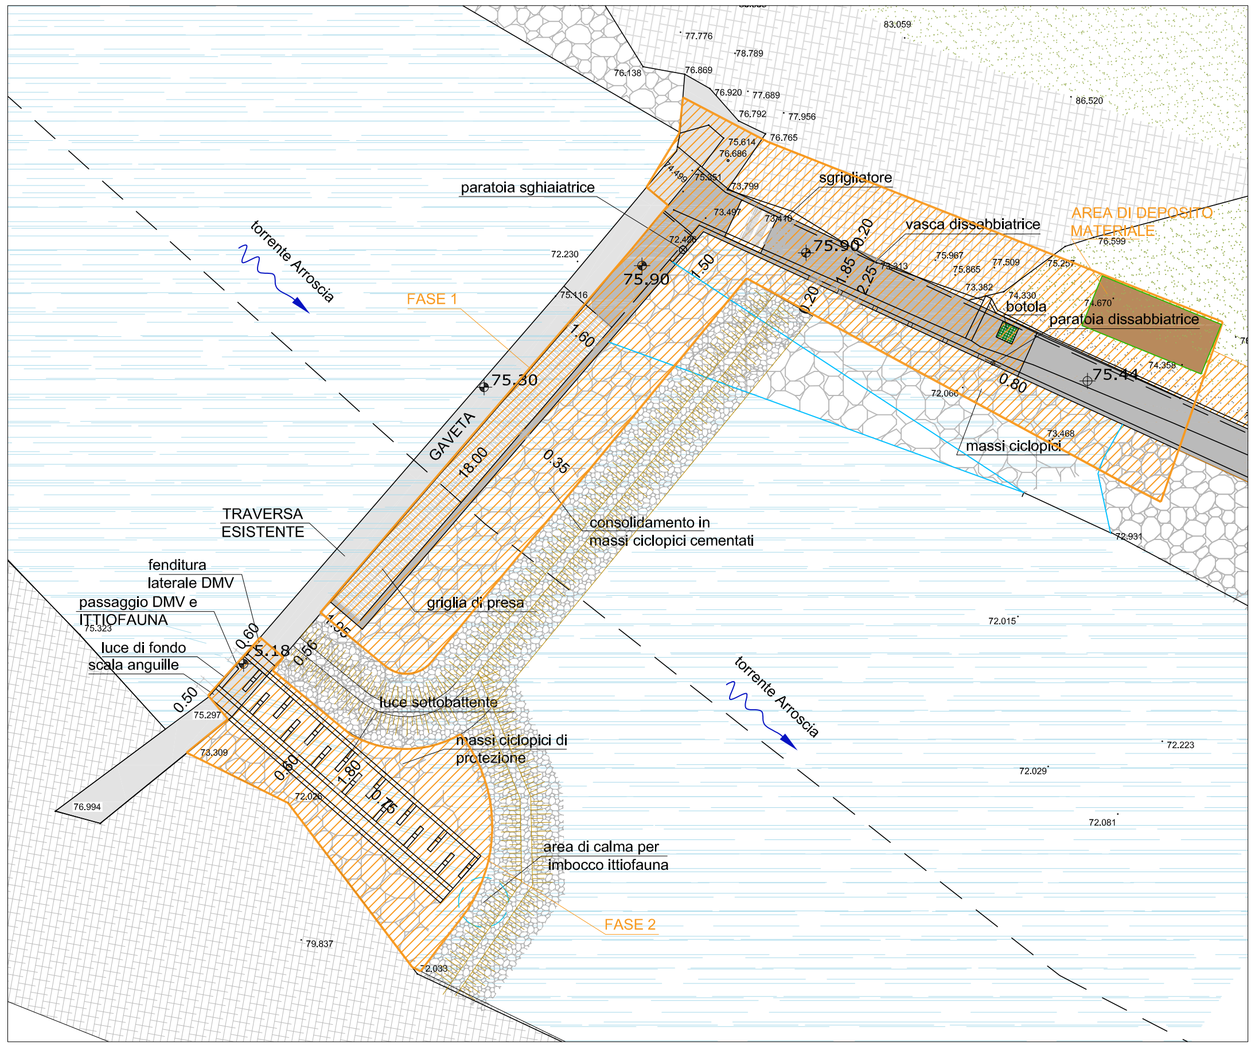

SEZIONE TIPO SAVANELLA - scala 1:50

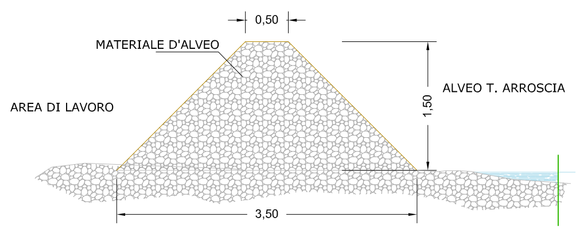

PLANIMETRIA AREA DI CANTIERE DEL CANALE DI ADDUZIONE - scala 1:200

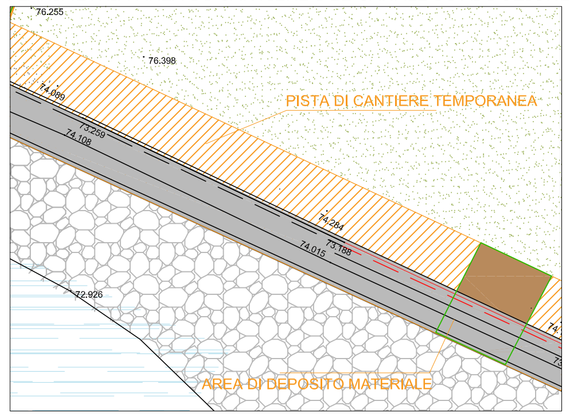

LEGENDA RIPRISTINI:


Nuove piantumazioni

OPERA DI PRESA:
- *Salix alba*
- *Populus alba*
- *Alnus glutinosa*


FABBRICATO DI CENTRALE:
- *Salix alba*
- *Ostrya carpinifolia*
- *Sambucus nigra*
- *Ruscus aculeatus*

CANALE DI ADDUZIONE:
- *Alnus glutinosa*
- *Quercus ilex*
- *Corylus avellana*
- *Cornus sanguinea*


PLANIMETRIA RIPRISTINI AMBIENTALI AREA OPERE DI PRESA E CANALE - scala 1:200

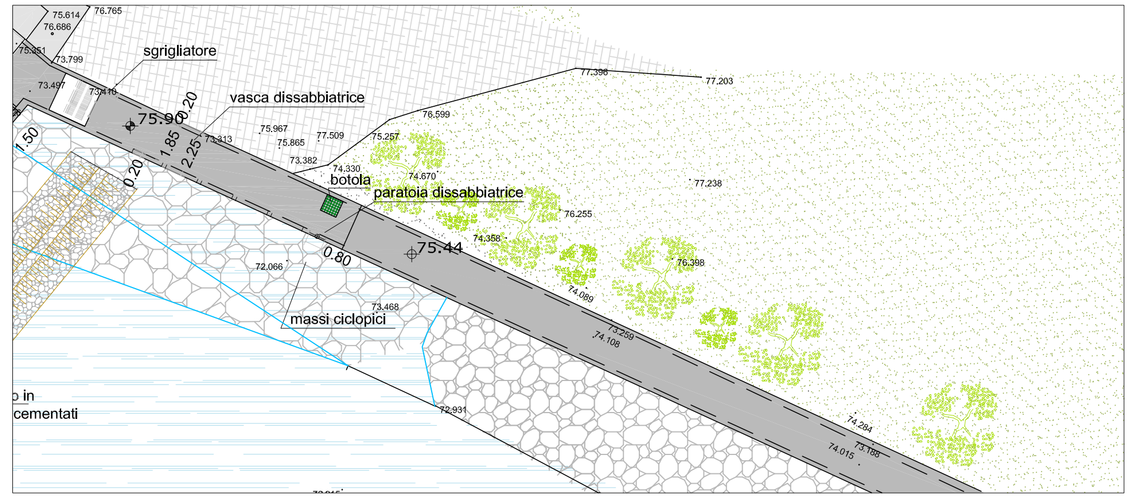


SEZIONI TIPO DELLA PISTA DI CANTIERE LUNGO IL CANALE DI ADDUZIONE - scala 1:100

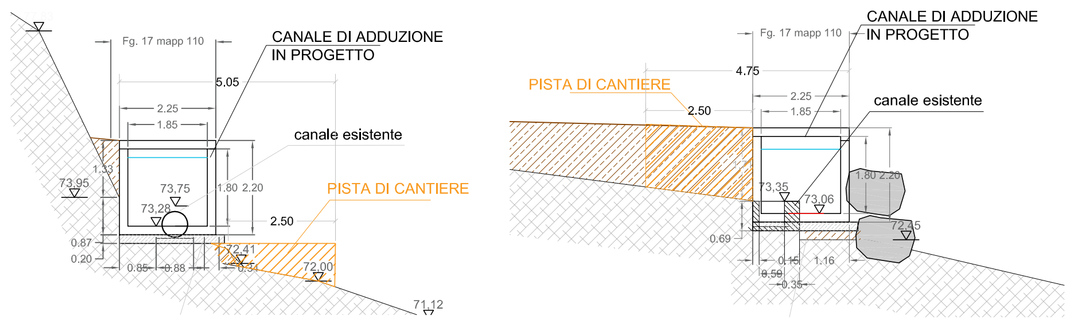

PLANIMETRIA RIPRISTINI AMBIENTALI AREA FABBRICATO DI CENTRALE - scala 1:200

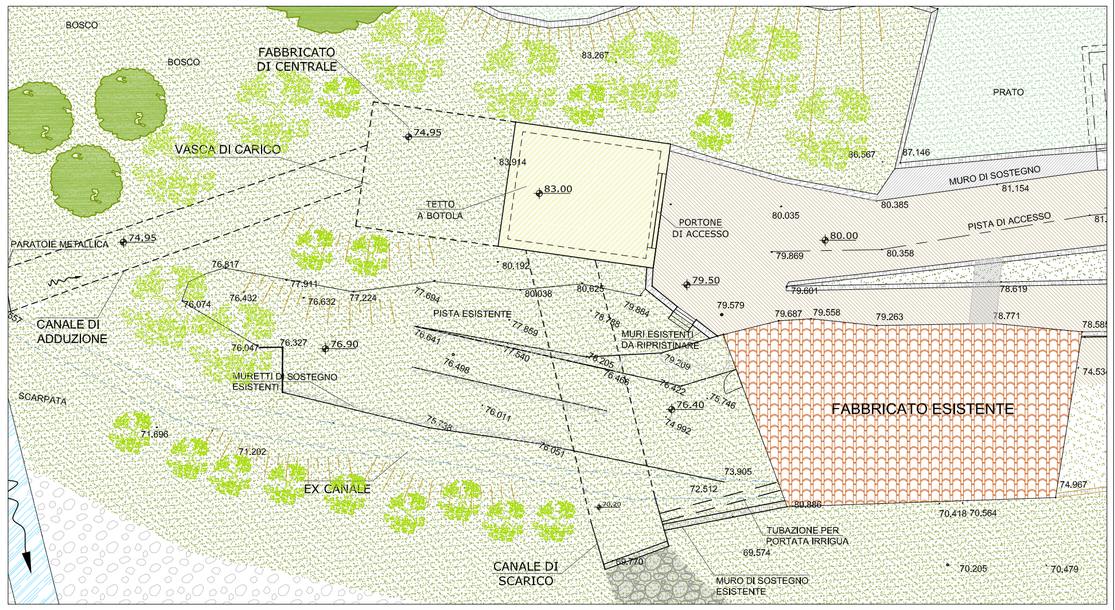

PLANIMETRIA AREA DI CANTIERE DEL FABBRICATO DI CENTRALE E DEL LOCALE ENEL - scala 1:200

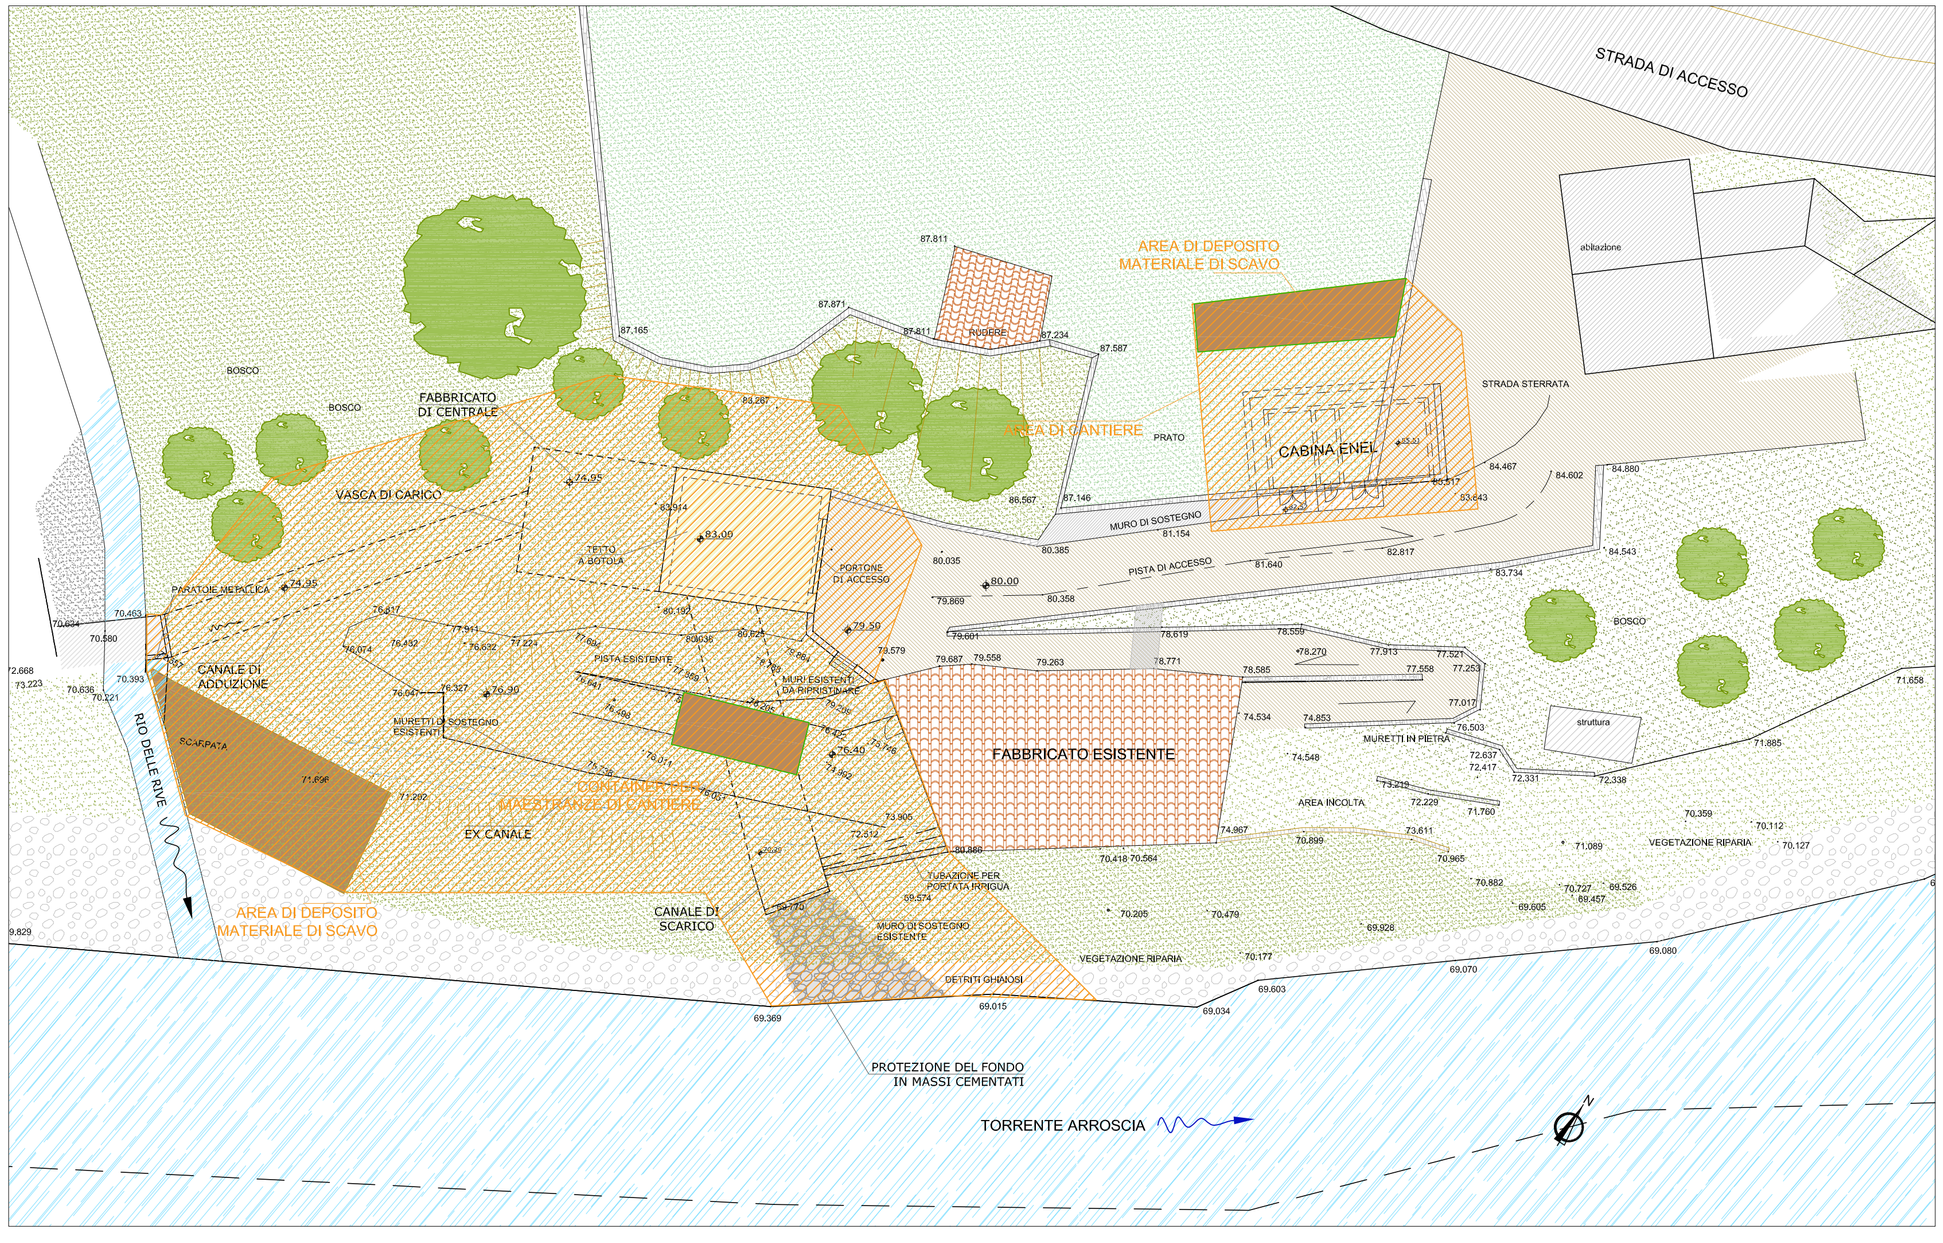

NOTA:

FASE 1 (da effettuarsi nel periodo di magra estiva o invernale):
Realizzazione della savanella, ripristino della traversa e costruzione della presa a trappola - il deflusso delle acque avverrà sul lato destro della sezione d'alveo.
Ripristino e costruzione vasca dissabbiatrice.
L'eventuale sifonamento della traversa verrà otturato con materiale impermeabile mettendo in asciutta l'accumulo d'acqua a monte tramite pompe idrovore. In questa circostanza, se ritenuto necessario dall'ittiologo, sarà effettuato il recupero ittico.
Realizzazione della scala di risalita ittiofauna e passaggio DMV in sponda destra, il passaggio dell'acqua avverrà attraverso la paratoia sghiaiatrice e dissabbiatrice.

Ripristino e costruzione canale di adduzione.

FASE 2 :
Costruzione del fabbricato di centrale e del locale Enel.

FASE 3 (da effettuarsi nel periodo di riposo vegetativo):
Ripristini ambientali e sistemazioni esterne.

COMMITTENTE

SEAM - SOCIETA' ENERGETICA ALPI DEL MARE S.r.l.
C.so Garibaldi, 126
18038 SANREMO (IM)
Tel. +39 0184 503919 / cell. + 39 329 1281635
mail : seamenergia@gmail.com
mail PEC : amministrazione@pec.seamenergia.it

RIPRISTINO E POTENZIAMENTO AI FINI IDROELETTRICI DELL'IMPIANTO ESISTENTE, DENOMINATO "POGLI",
SUL TORRENTE ARROSCIA

COMUNE DI ORTOVERO (SV)

SCALA	DATA
1:50/1:100/1:200	Febbraio 2017

0

TITOLO

PROGETTO DEFINITIVO

TAVOLA

DETTAGLIO AREE DI CANTIERE E RIPRISTINI

N°

13.1

PROGETTISTI

NOVICONSULT s.a.s.
Via Novi 70/A - 15060 Basaluzzo AL
E-mail: info@noviconsult.it
tel: 0143 487735

Dott. Ing. Francesco Fossati

NOVICONSULT sas
di MARCHETTI LAURA & C.
Via Novi 70/A 15060 BASALUZZO (AL)
Tel. 0143 487735 0143 487999 (anche fax)
Partita IVA = C.F. 01942220060
www.noviconsult.it

QUESTO DOCUMENTO E' DI PROPRIETA' DELLA SOCIETA' SEAM S.r.l. - OGNI RIPRODUZIONE DEVE ESSERE ESPRESSAMENTE AUTORIZZATA