




SEZIONI TRASVERSALI ALVEO scala 1:200

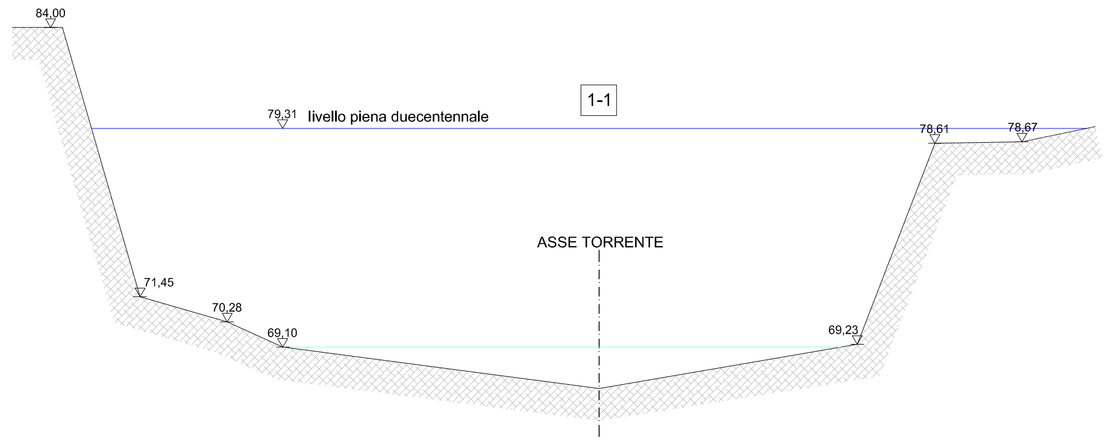


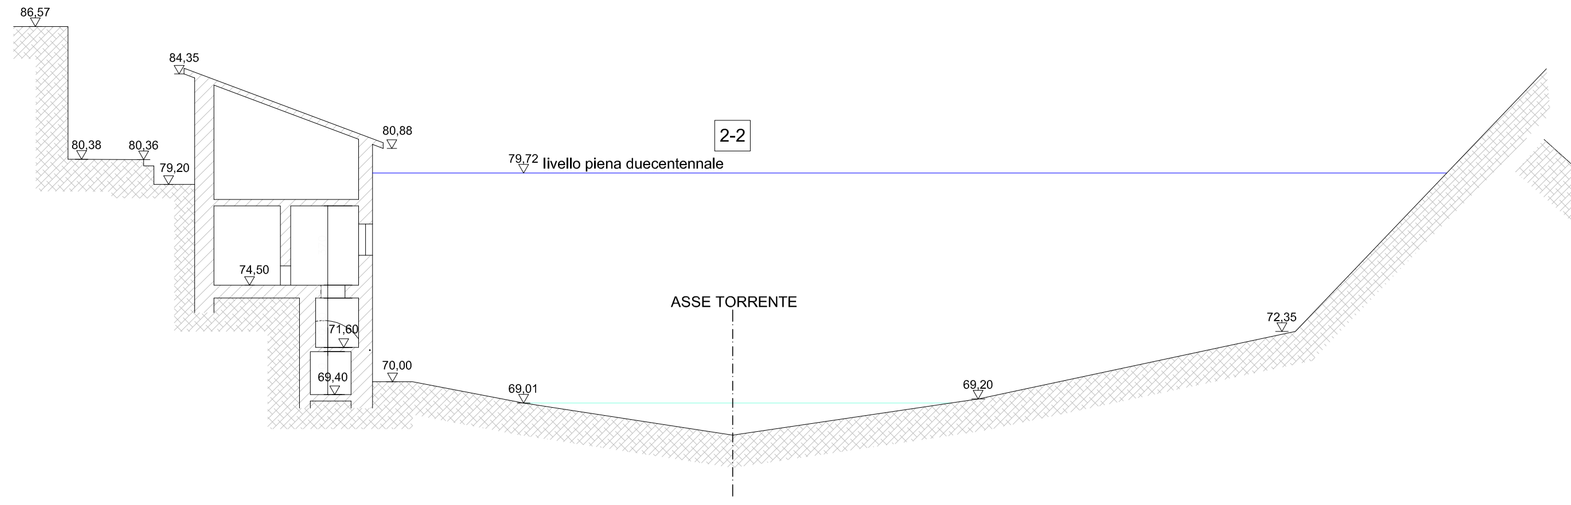


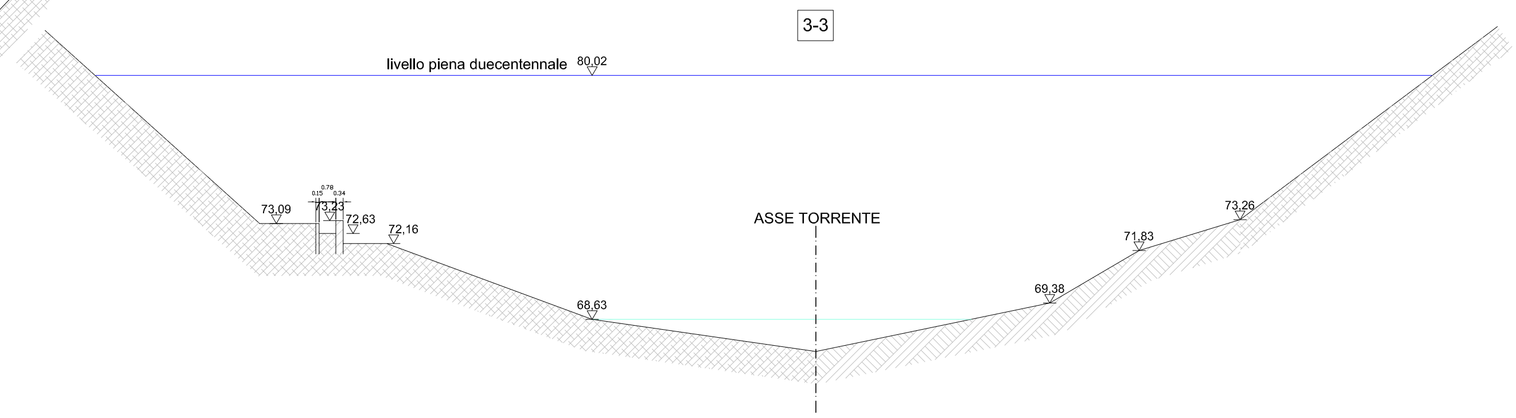


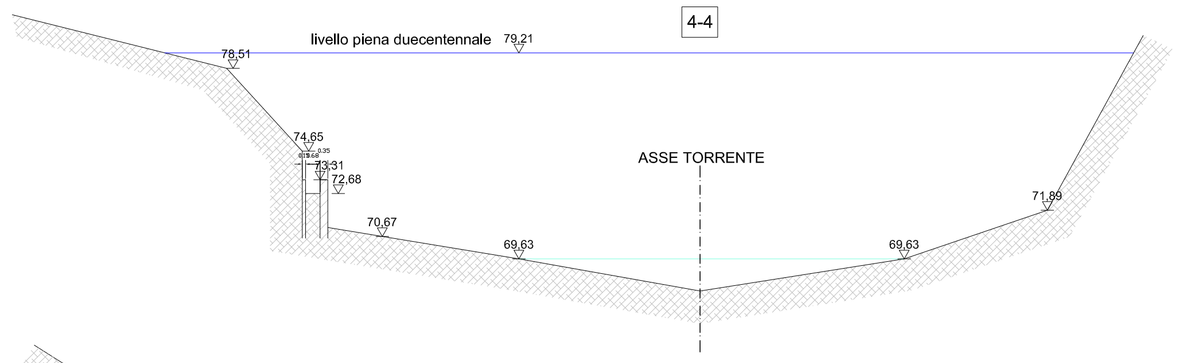


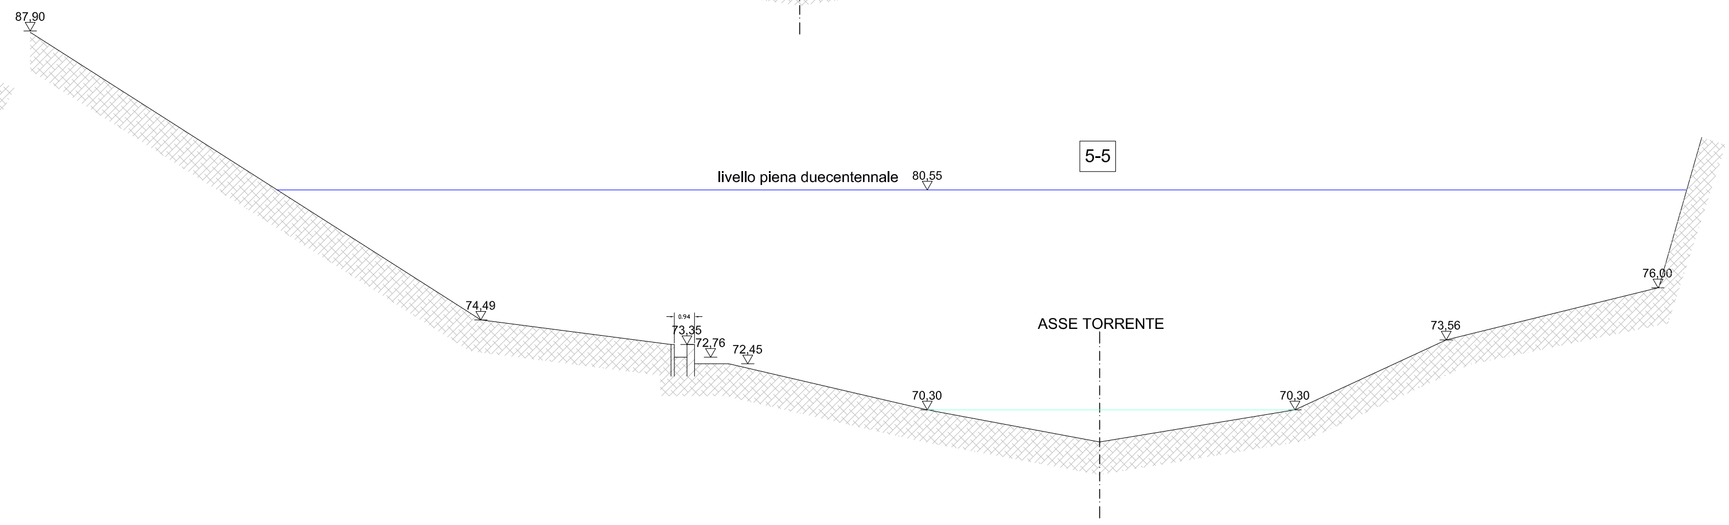


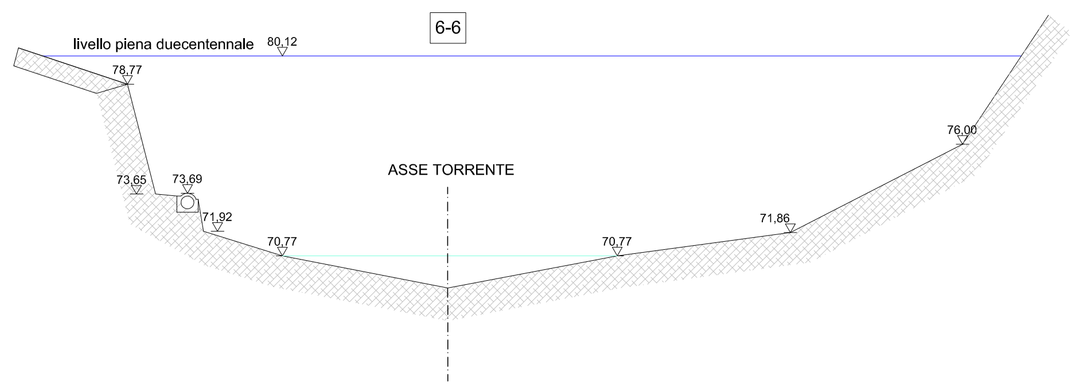

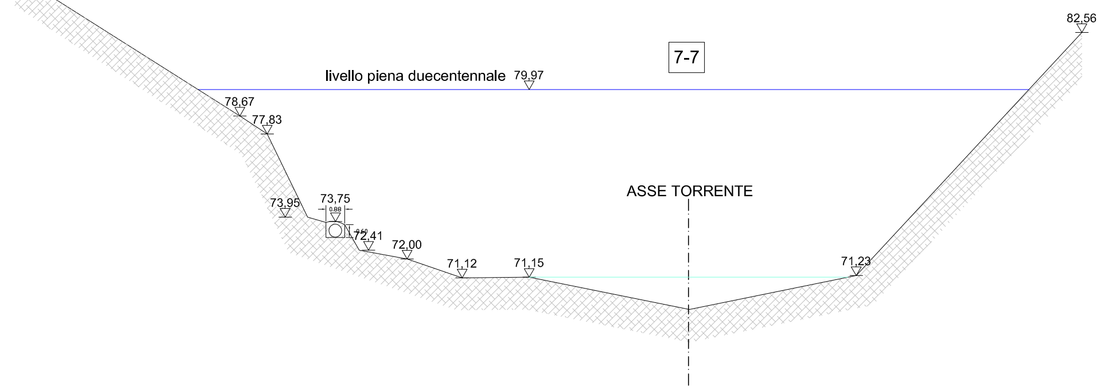


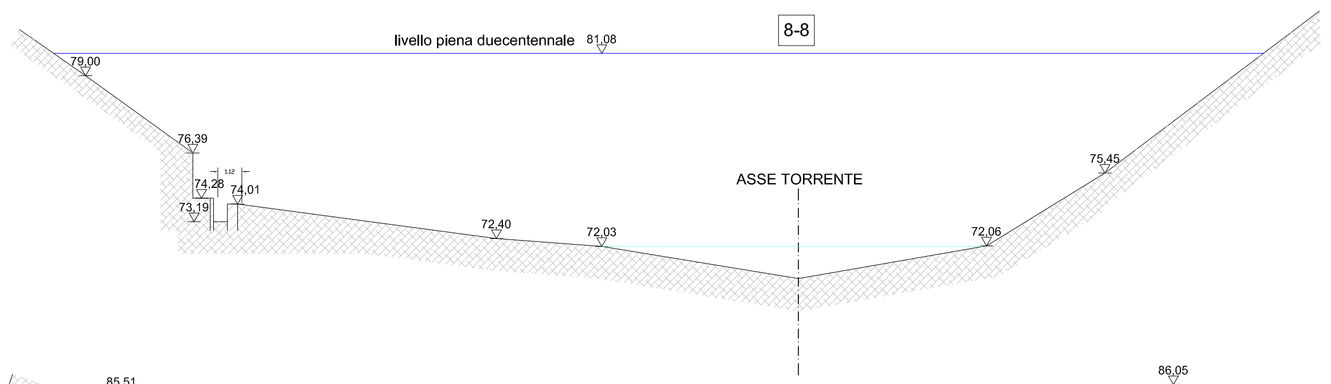

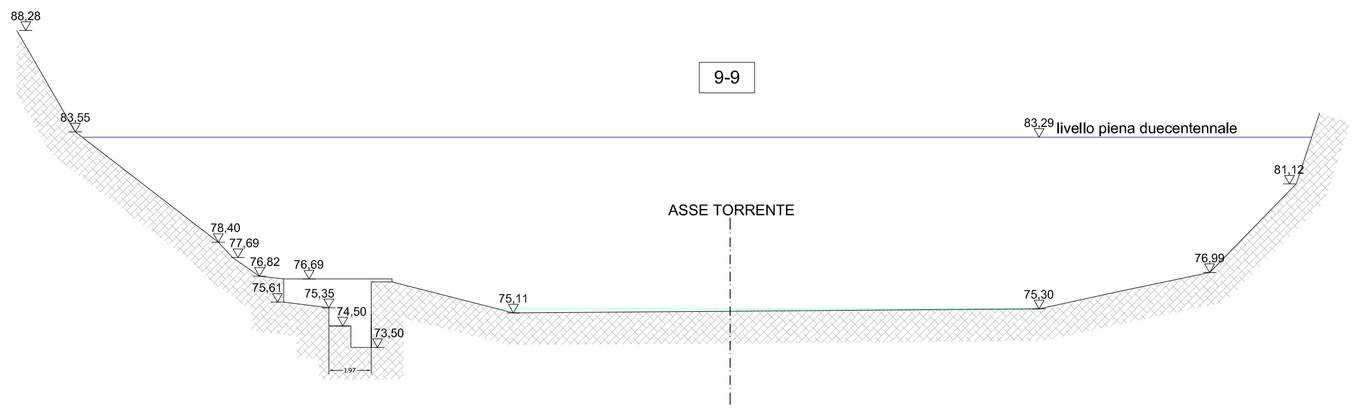

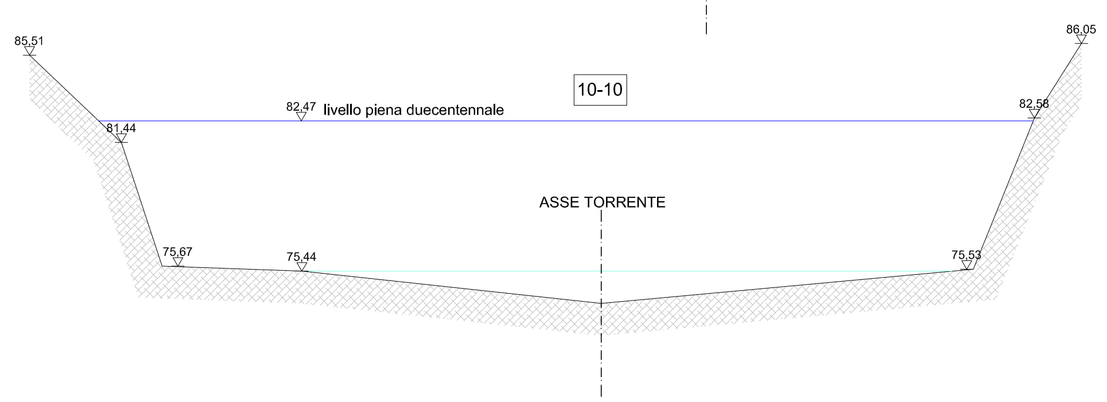

PROFILO LONGITUDINALE ALVEO scala 1:1.000

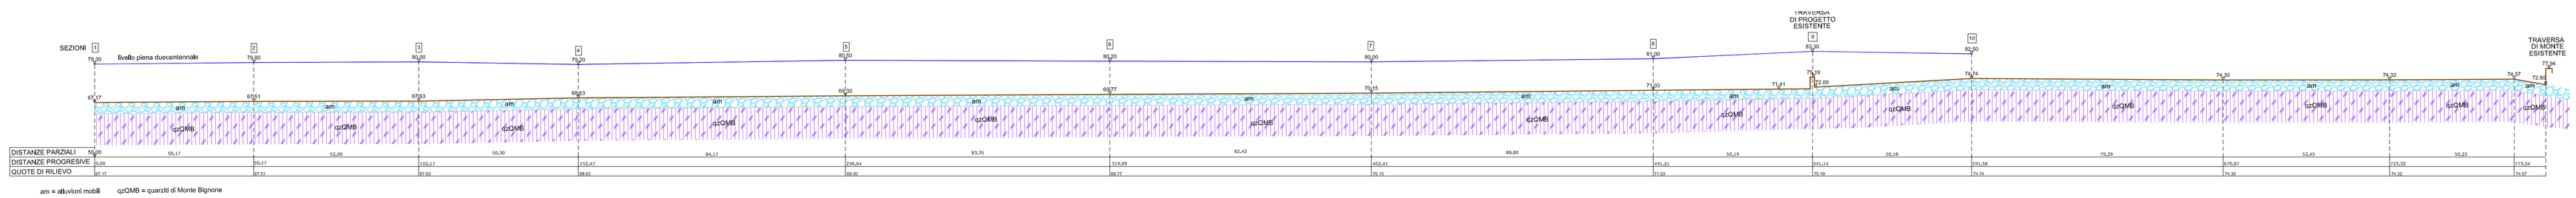

RIFERIMENTO:
le sezioni sono indicate in planimetria nella TAV. 6

COMMITTENTE

SEAM - SOCIETA' ENERGETICA ALPI DEL MARE S.r.l.
C.so Garibaldi, 126
18038 SANREMO (IM)
Tel. +39 0184 503919 / cell. + 39 329 1281635
mail : seamenergia@gmail.com
mail PEC : amministrazione@pec.seamenergia.it

OGGETTO

RIPRISTINO E POTENZIAMENTO AI FINI IDROELETTRICI DI UN IMPIANTO ESISTENTE, DENOMINATO "POGLI"

SUL TORRENTE ARROSCIA

COMUNE DI ORTOVERO (SV)

REVISIONE	SCALA	DATA
0	1:200/1:1.000	Febbraio 2017

TITOLO

PROGETTO DEFINITIVO

TAVOLA

STATO ATTUALE: PROFILO ALVEO E SEZIONI TRASVERSALI

Nº 7

PROGETTISTI

NOVICONSULT s.a.s.
Via Novi 70/A - 15060 Basaluzzo AL
E-mail: info@noviconsult.it
tel: 0143 487735

Dott. Ing. Francesco Fossati

NOVICONSULT sas
di MARCHETTI LAURA & C.
Via Novi 70/A - 15060 BASALUZZO (AL)
Partita IVA e C.F. 01422600065
www.noviconsult.it

QUESTO DOCUMENTO E' DI PROPRIETA' DELLA SOCIETA' SEAM S.r.l. - OGNI RIPRODUZIONE DEVE ESSERE ESPRESSAMENTE AUTORIZZATA