


SEZIONE TRASVERSALE DEL FABBRICATO DI CENTRALE - scala 1:100

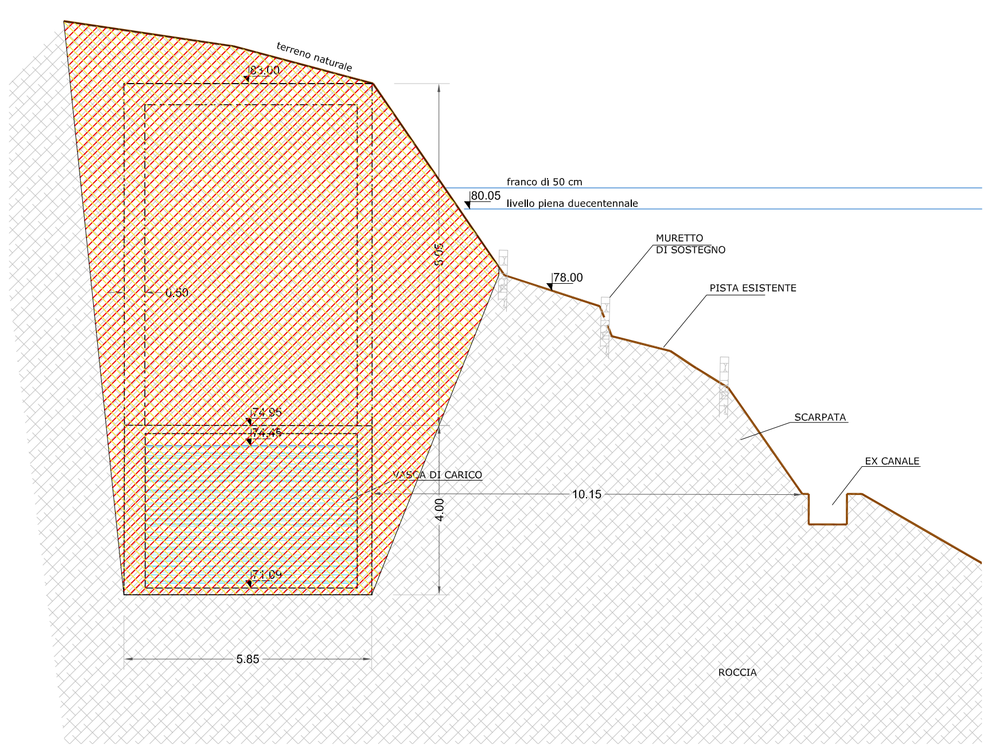


SEZIONE LONGITUDINALE DEL FABBRICATO DI CENTRALE - scala 1:100

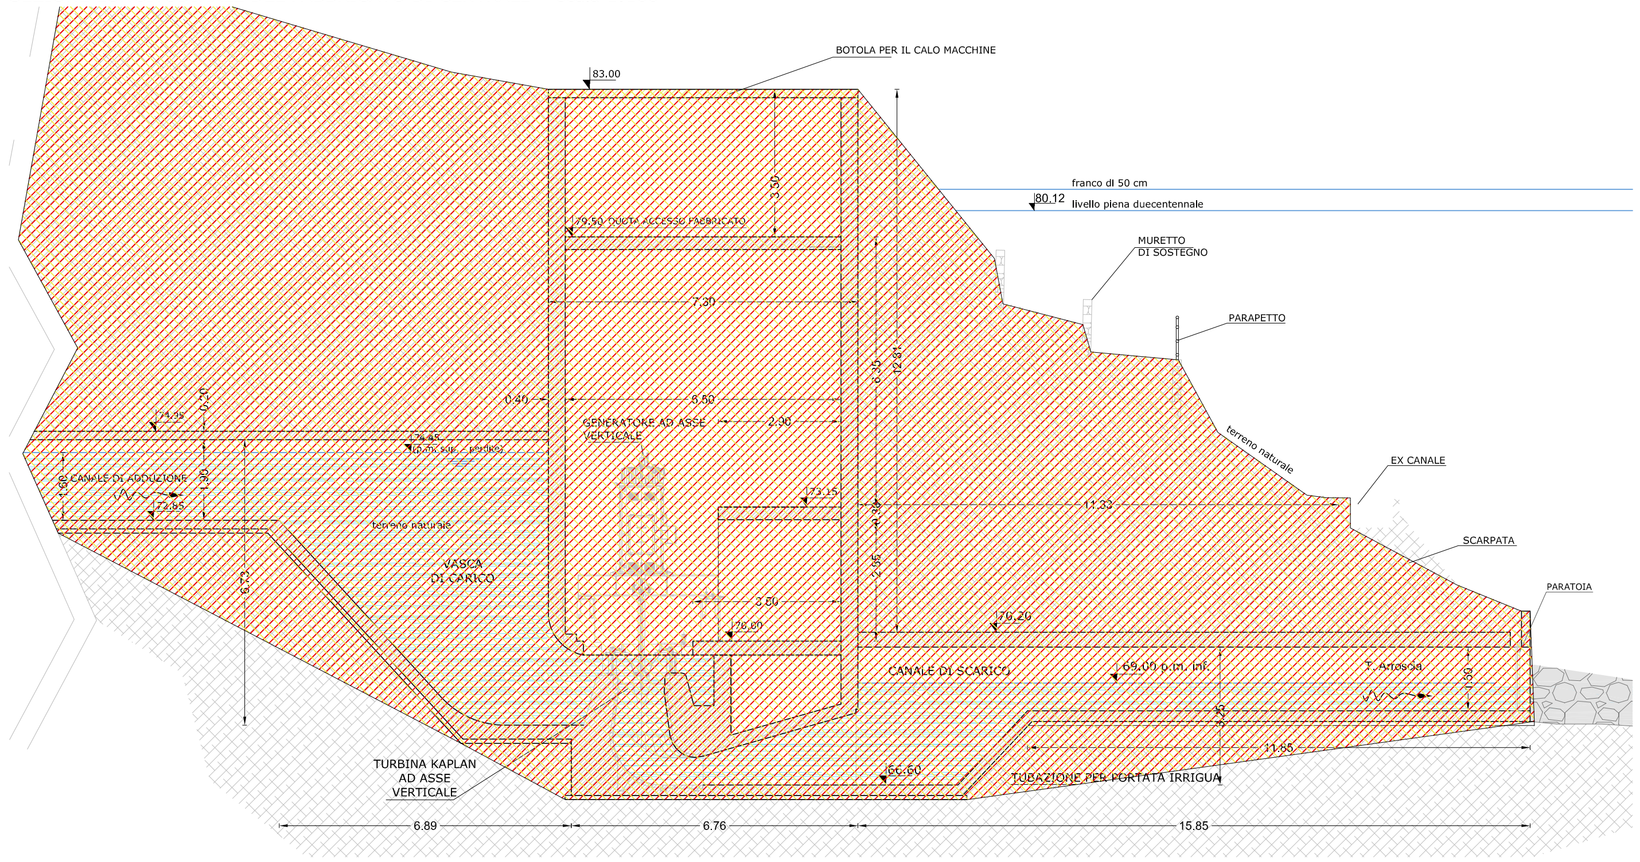


SEZIONE LONGITUDINALE OPERA DI PRESA - scala 1:100

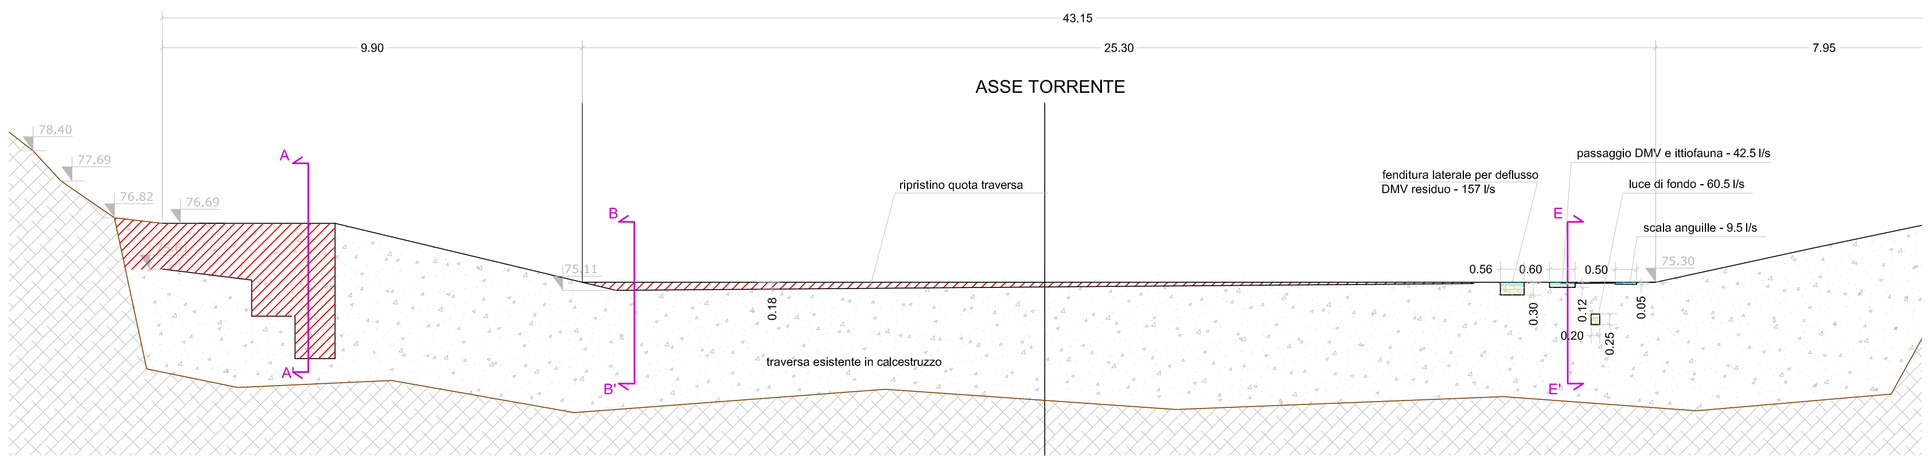


SEZIONE TRASVERSALE DEL LOCALE ENEL - scala 1:100

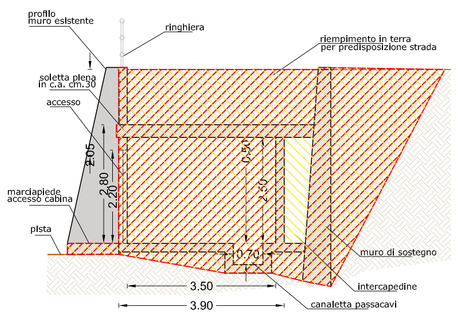


SEZIONE CAVIDOTTO ENEL - scala 1:50

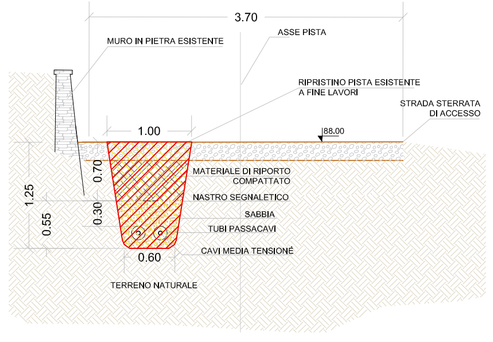

SEZIONE LONGITUDINALE SCALA DI RISALITA ITTIOFAUNA - scala 1:100

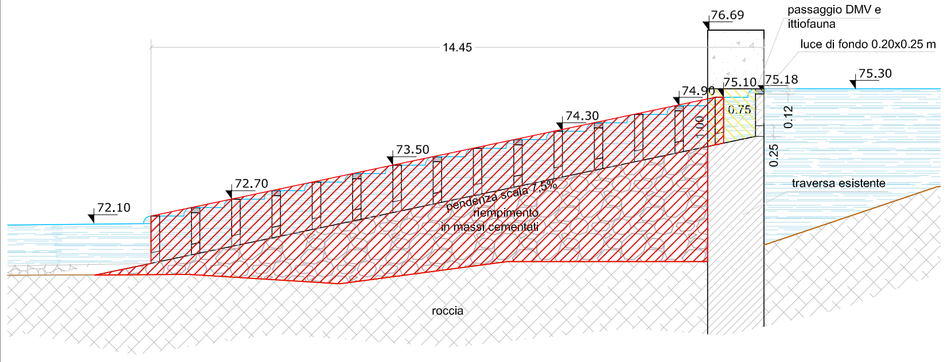


SEZIONE LONGITUDINALE VASCHE - scala 1:100

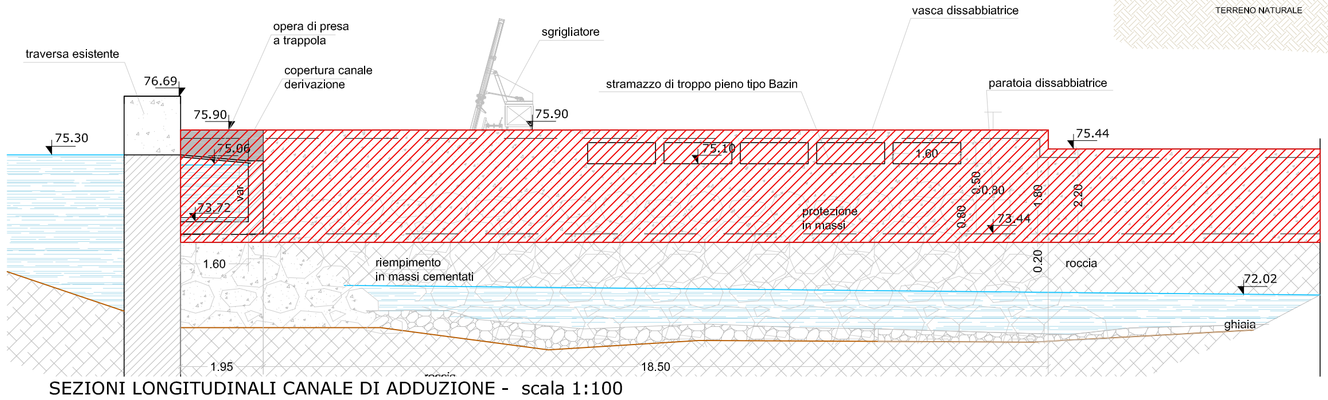


SEZIONI LONGITUDINALI CANALE DI ADDUZIONE - scala 1:100


SEZIONE TRASVERSALE 8-8 - progr. 45,36 m

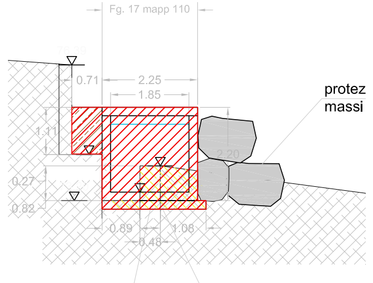


SEZIONE TRASVERSALE 7-7 - progr. 131,80 m

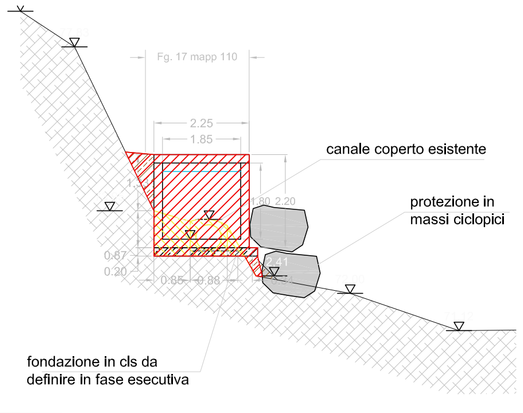


SEZIONE TRASVERSALE 6-6- progr. 217,74 m

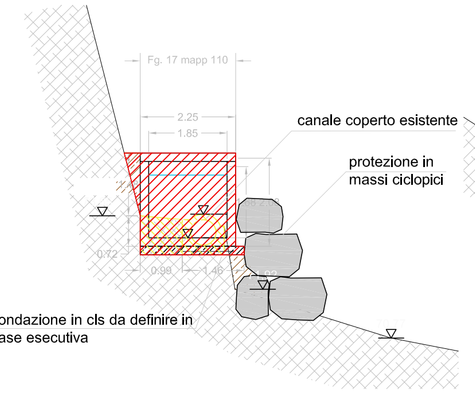

SEZIONE TRASVERSALE 5-5 - progr. 291,55 m

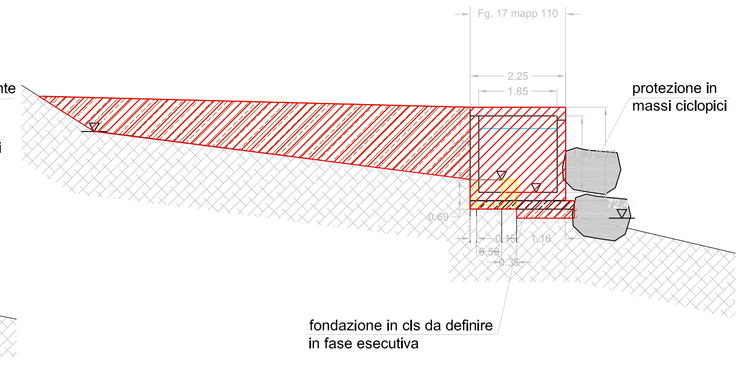

SEZIONE TRASVERSALE 4-4 - progr. 392,01 m

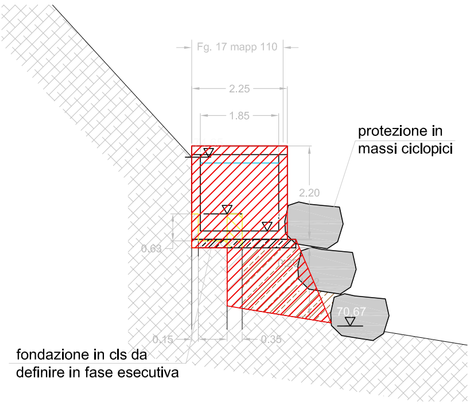

LEGENDA:

- SCAVI-DEMOLIZIONI
- RIPORTI-COSTRUZIONI

RIFERIMENTI:

PER LE SEZIONI DEL FABBRICATO DI CENTRALE VEDERE TAV.9
PER LE SEZIONI DELLE VASCHE-OPERA DI PRESA VEDERE TAV.10
PER LE SEZIONI DEL CANALE DI ADDUZIONE VEDERE TAV.11
PER LE SEZIONI DEL LOCALE ENEL E CAVIDOTTO VEDERE TAV.14

COMMITTENTE

SEAM - SOCIETA' ENERGETICA ALPI DEL MARE S.r.l.

C.so Garibaldi, 126
18038 SANREMO (IM)
Tel. +39 0184 503919 / cell. + 39 329 1281635
mail : seamenergia@gmail.com
mail PEC : amministrazione@pec.seamenergia.it

OGGETTO

RIPRISTINO E POTENZIAMENTO AI FINI IDROELETTRICI DELL'IMPIANTO ESISTENTE, DENOMINATO "POGLI",

SUL TORRENTE ARROSCIA

COMUNE DI ORTOVERO (SV)

REVISIONE	SCALA	DATA
0	1:100	Febbraio 2017

TITOLO

PROGETTO DEFINITIVO

TAVOLA

SCAVI E RIPORTI

N°

8

PROGETTISTI

NOVICONSULT s.a.s.
Via Novi 70/A - 15060 Basaluzzo AL
E-mail: info@noviconsult.it
tel: 0143 487735

Dott. Ing. Francesco Fossati

NOVICONSULT sas
di MARCHETTI LAURA & C.
Via Novi 70/A 15060 BASALUZZO (AL)
Tel. 0143 487735 (0143 487735 fax)
Partita IVA e C.F. 01942220060
www.noviconsult.it

QUESTO DOCUMENTO E' DI PROPRIETA' DELLA SOCIETA' SEAM S.r.l. - OGNI RIPRODUZIONE DEVE ESSERE ESPRESSAMENTE AUTORIZZATA