


SEZIONE A-A' TRASVERSALE DEL FABBRICATO DI CENTRALE - scala 1:100

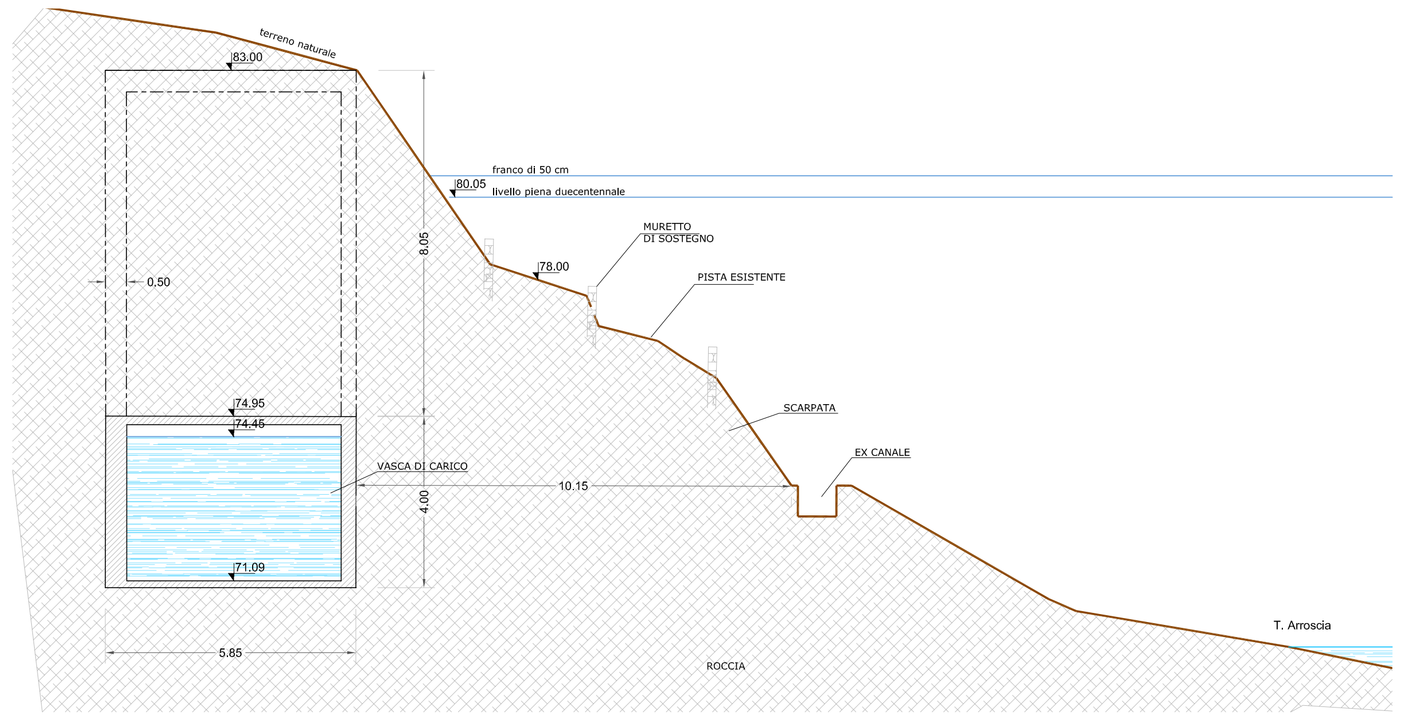


SEZIONE TRASVERSALE B-B' FABBRICATO DI CENTRALE - scala 1:100

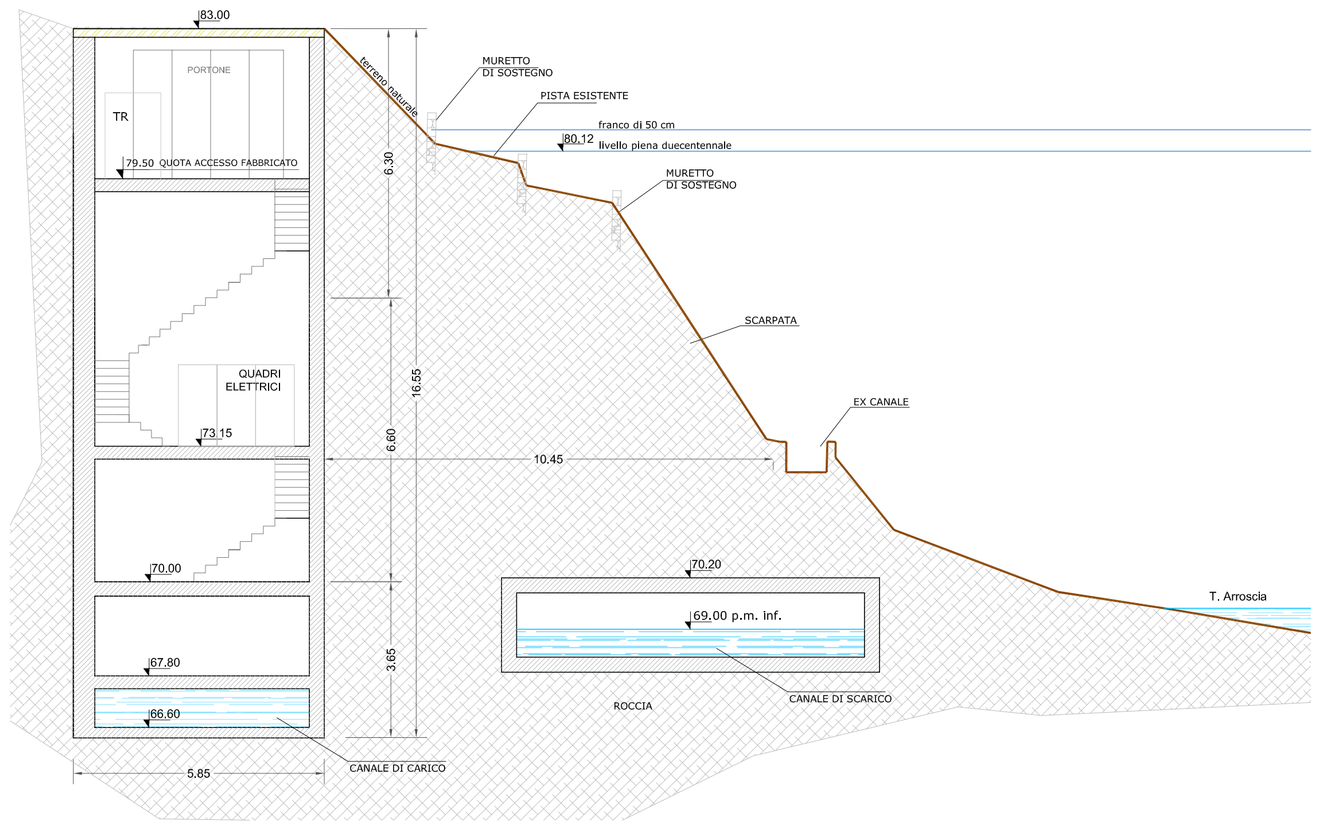


PLANIMETRIA AREA DI CENTRALE - scala 1:200

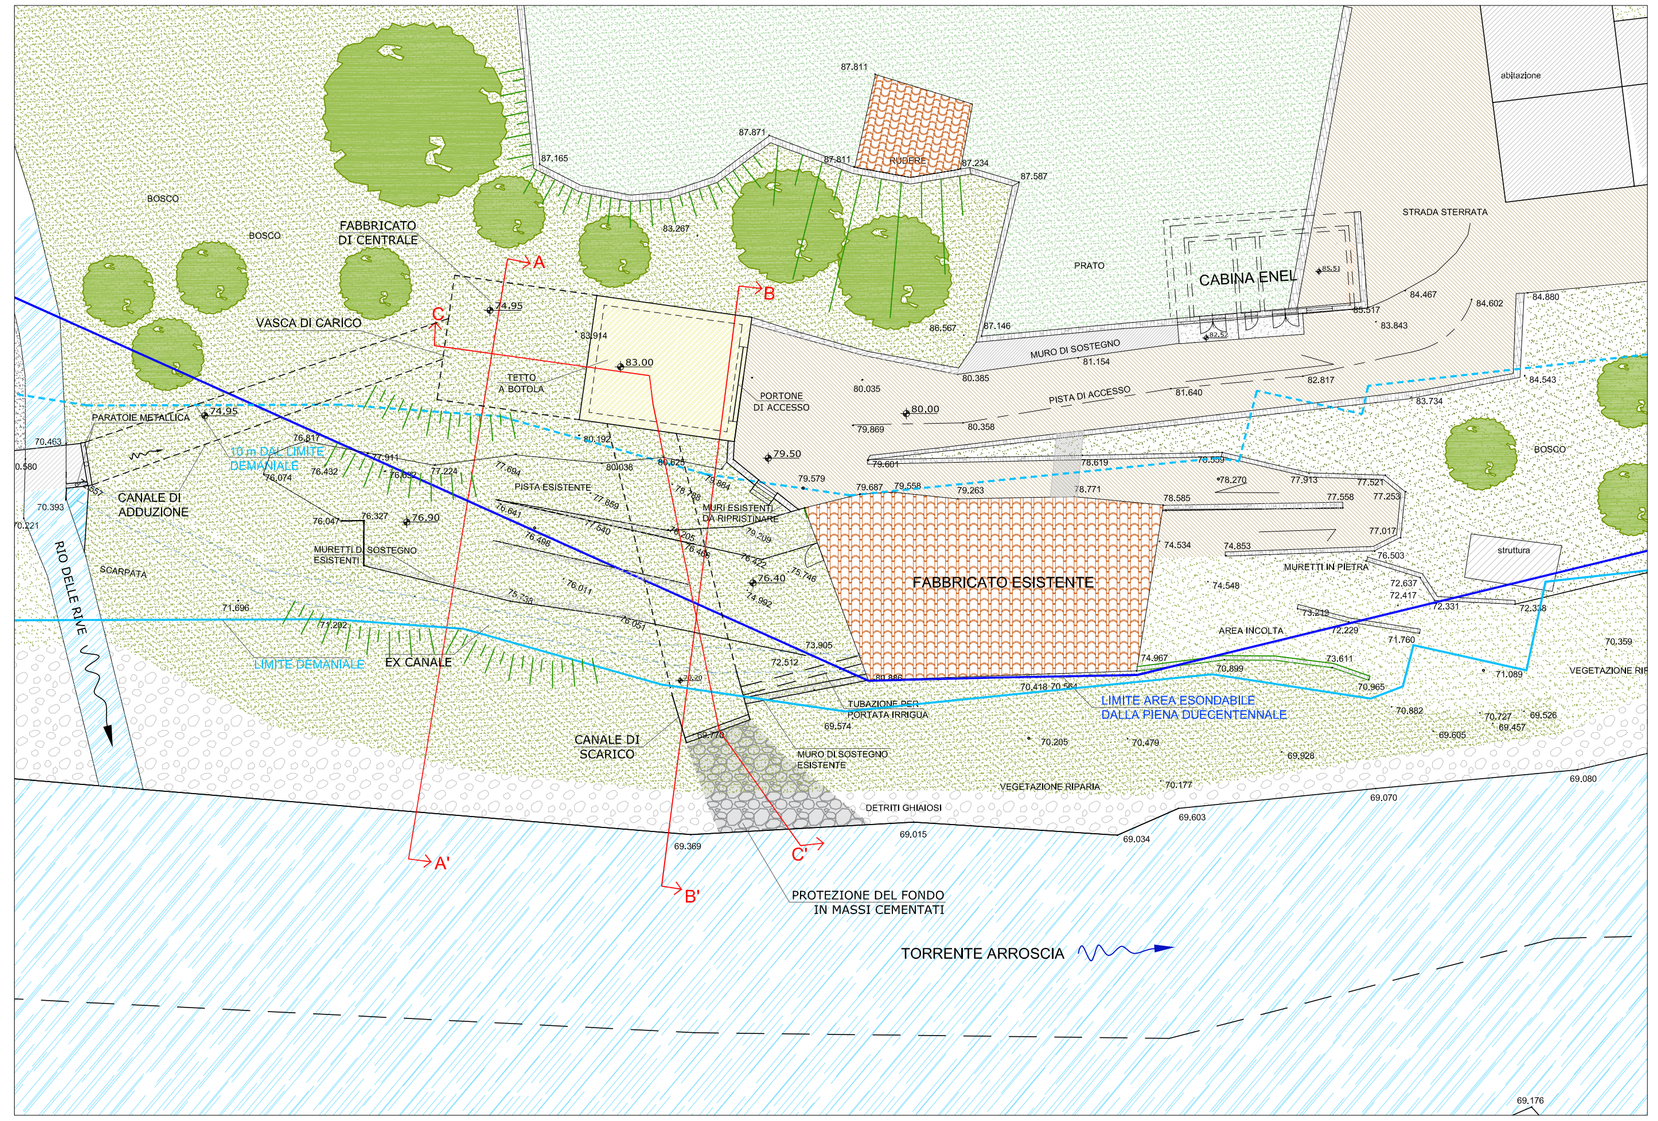


SEZIONE C-C' LONGITUDINALE DEL FABBRICATO DI CENTRALE - scala 1:100

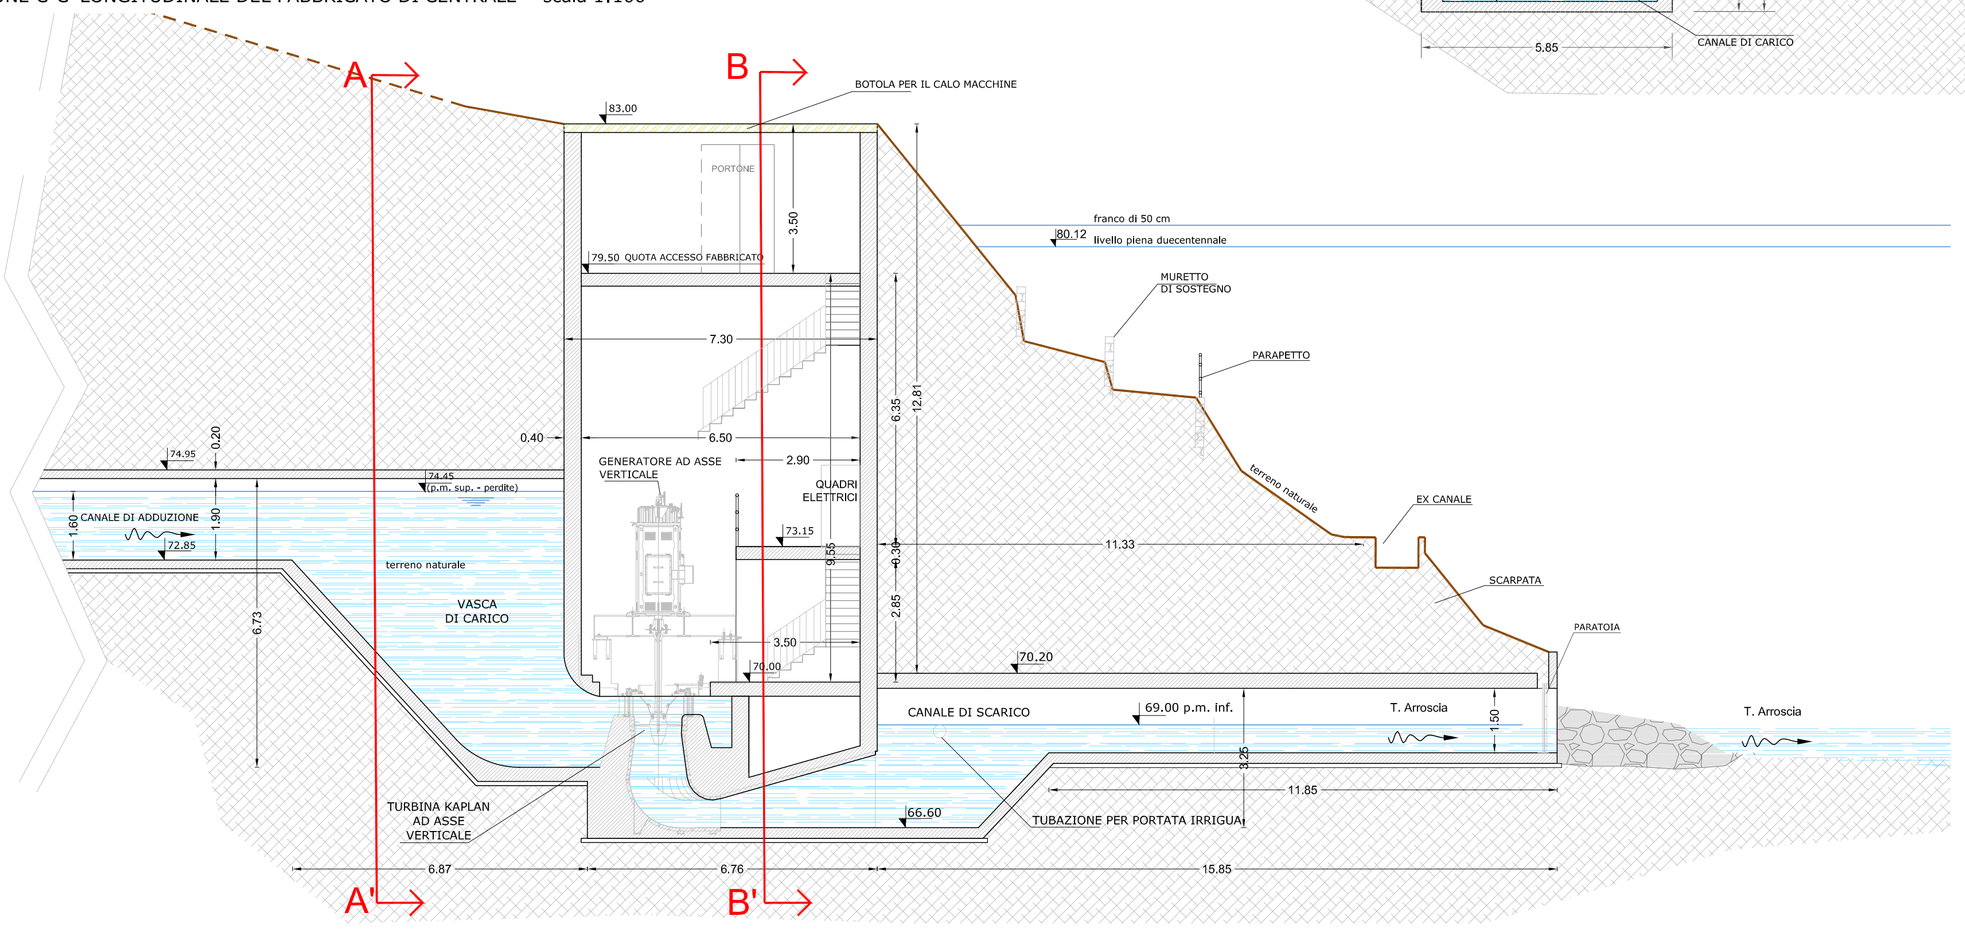


PIANTA DEL FABBRICATO DI CENTRALE quota 79,50 m s.l.m.- scala 1:100

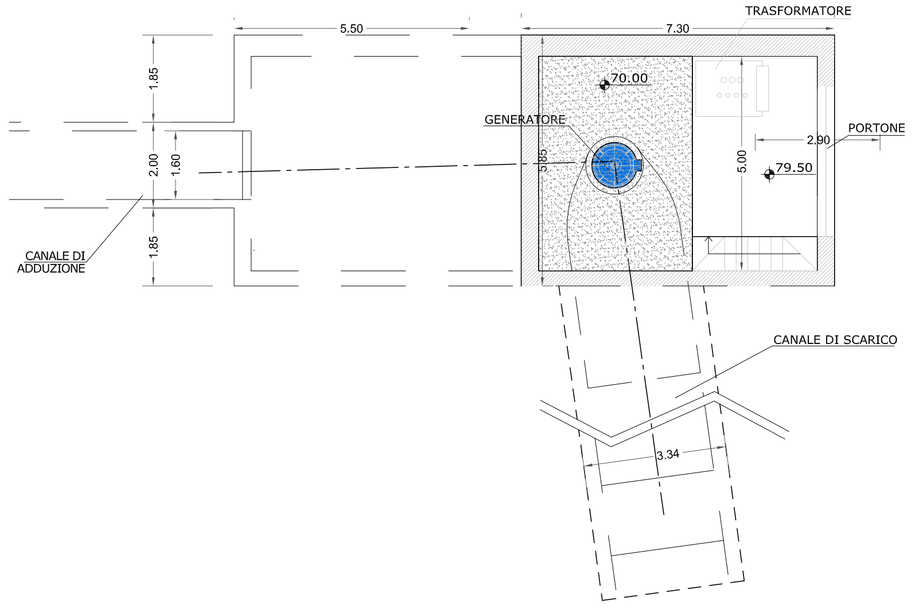

PIANTA DEL FABBRICATO DI CENTRALE quota 72,85 m s.l.m.- scala 1:100

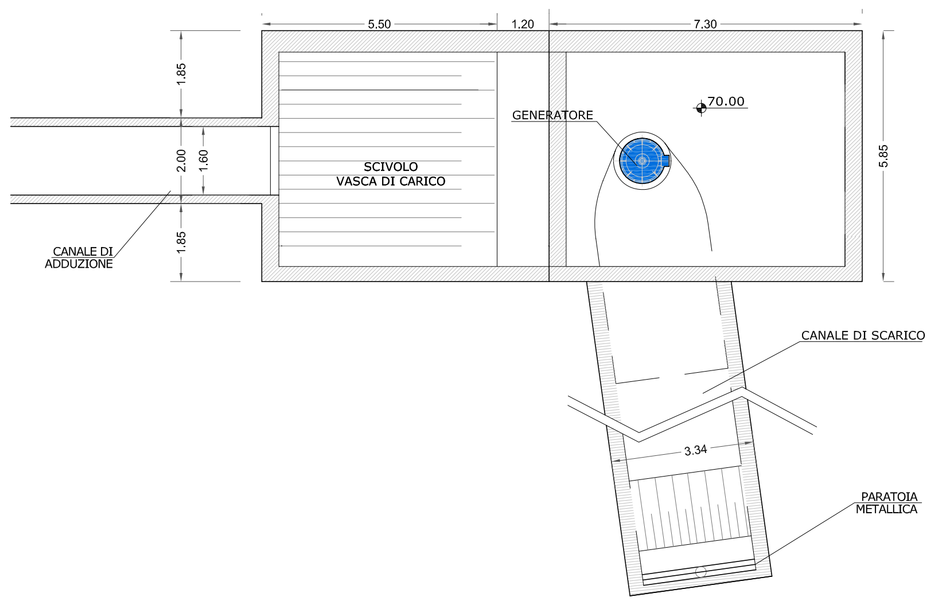

PROSPETTO DEI FABBRICATI - scala 1:100

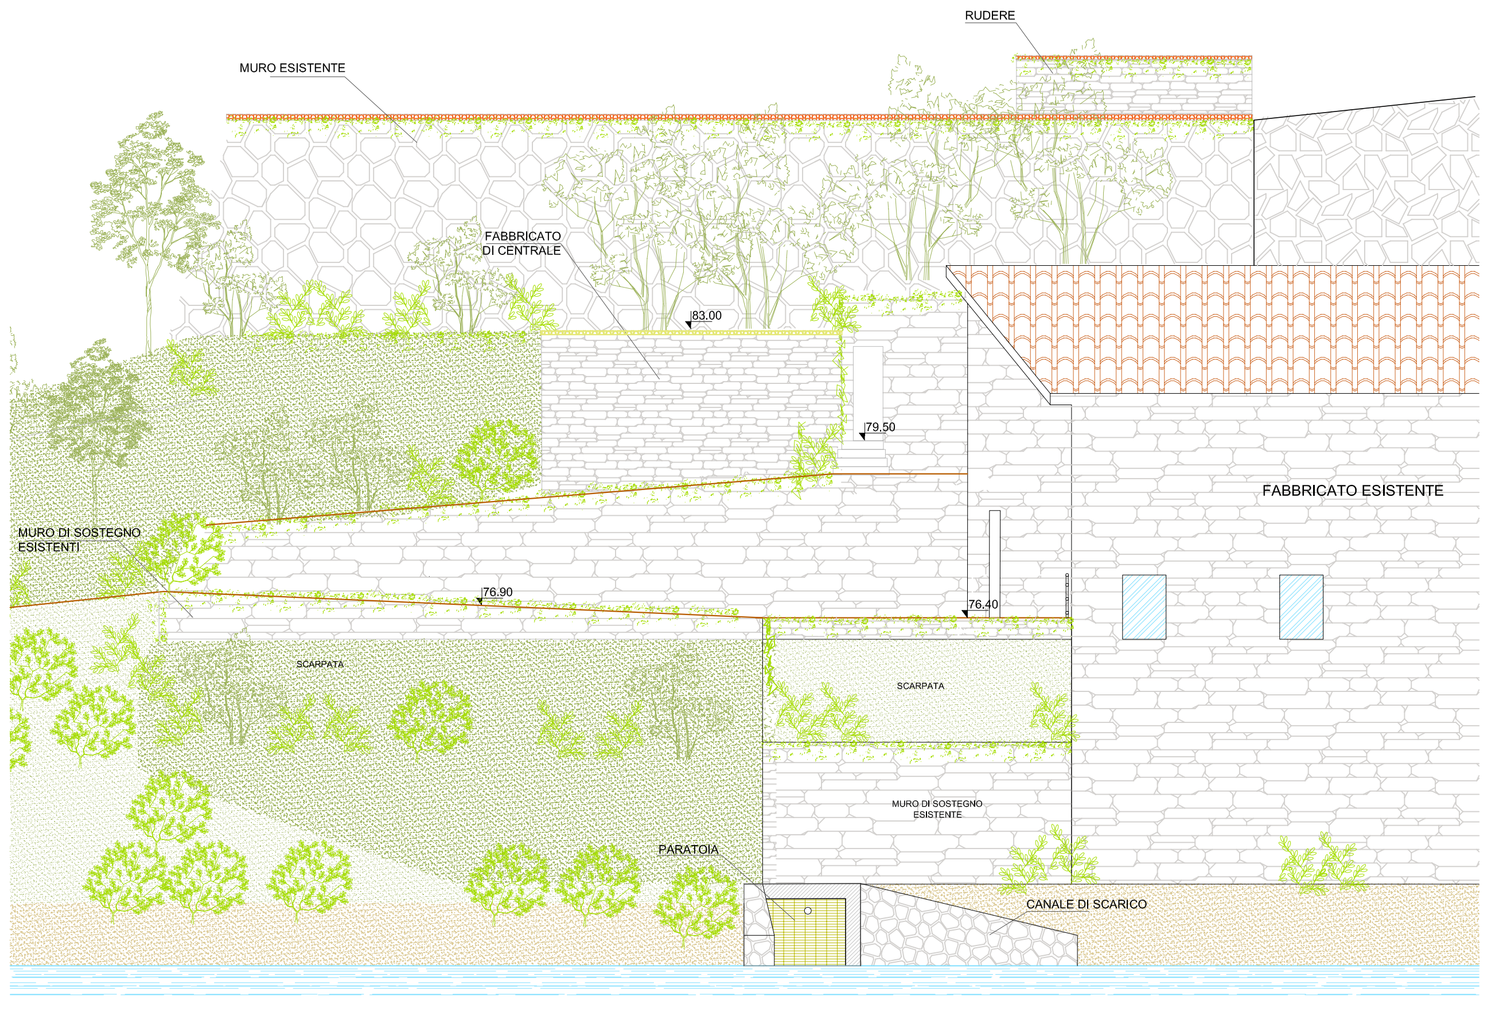

NOTA: Per il dettaglio del Locale Enel si rimanda alla tav.14

COMMITTENTE

SEAM - SOCIETA' ENERGETICA ALPI DEL MARE S.r.l.
C.so Garibaldi, 126
18038 SANREMO (IM)
Tel. +39 0184 503919 / cell. + 39 329 1281635
mail : seamenergia@gmail.com
mail PEC : amministrazione@pec.seamenergia.it

OGGETTO

RIPRISTINO E POTENZIAMENTO AI FINI IDROELETTRICI DELL'IMPIANTO ESISTENTE, DENOMINATO "POGLI", SUL TORRENTE ARROSCIA

COMUNE DI ORTOVERO (SV)

REVISIONE	SCALA	DATA
0	1:100/1:200	Febbraio 2017

TITOLO

PROGETTO DEFINITIVO

TAVOLA

STATO DI PROGETTO: PLANIMETRIA, PIANTE, SEZIONI E PROSPETTO DEI FABBRICATI

N°

9

PROGETTISTI

NOVICONSULT s.a.s.
Via Novi 70/A - 15060 Basaluzzo AL
E-mail: info@noviconsult.it
tel: 0143 487735

Dott. Ing. Francesco Fossati

NOVICONSULT sas
di MARCHETTI LAURA & C.
Via Novi 70/A - 15060 BASALUZZO (AL)
Partita IVA - C.F. 01942220080
www.noviconsult.it

QUESTO DOCUMENTO E' DI PROPRIETA' DELLA SOCIETA' SEAM S.r.l. - OGNI RIPRODUZIONE DEVE ESSERE ESPRESSAMENTE AUTORIZZATA