
PLANIMETRIA GENERALE SU IMMAGINE SATELLITARE - scala 1:500



PLANIMETRIA GENERALE SU ESTRATTO MAPPA CATASTALE - scala 1:500

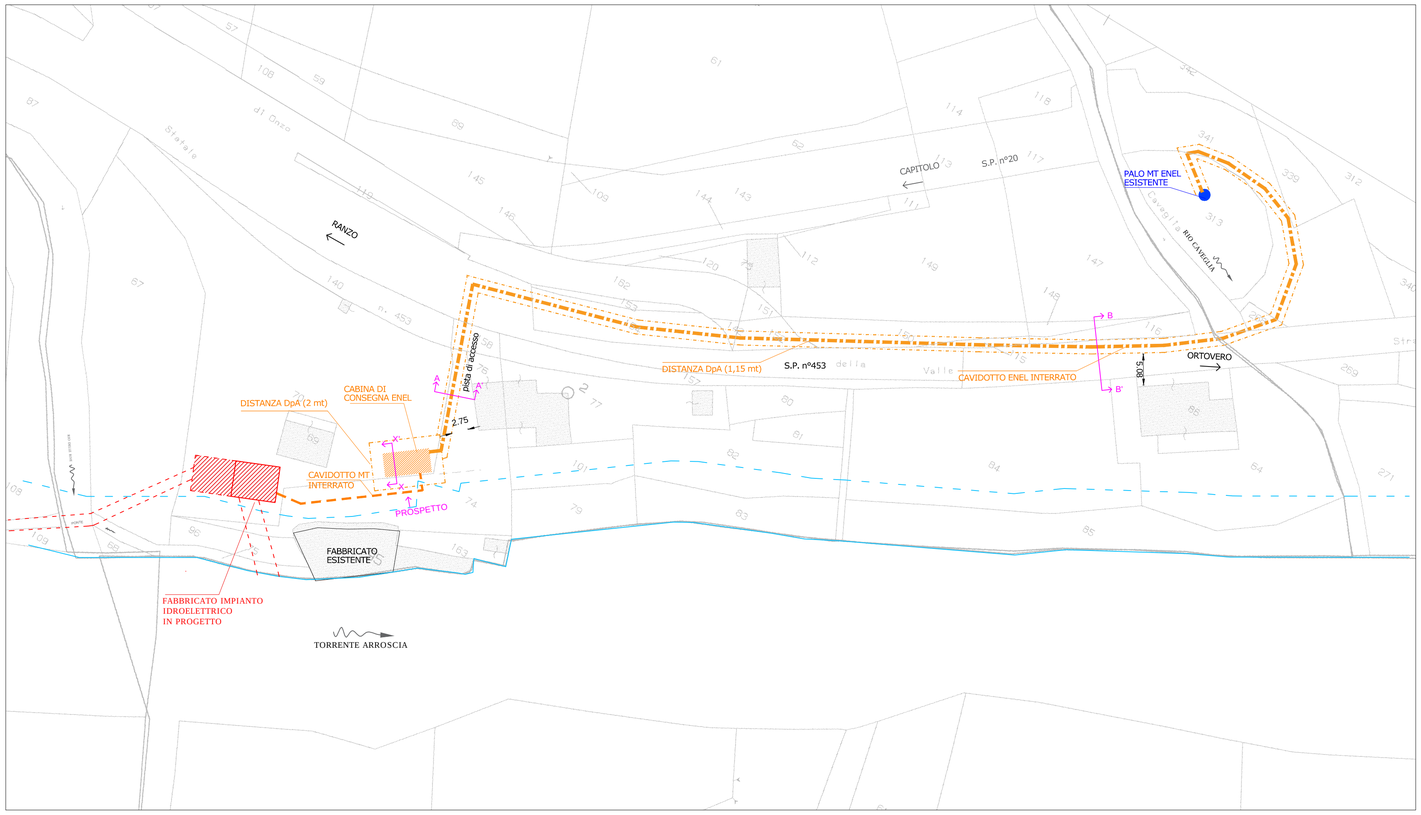


LEGENDA:


- Opere in progetto
- Linee di sezione
- Confine demaniale dell'alveo
- Distanza di 10 m dal confine demaniale
- Tracciato elettrodotto
- DpA (Distanza di Prima Approssimazione)
- Palo MT Enel esistente

N.B.
Il cavo dell'elettrodotto sarà interrato sotto la Strada asfaltata Provinciale nº453 esistente (larga circa 7,5 mt).
La DpA dell'elettrodotto (1,15 mt) e della cabina Enel (2 mt) non interferiscono alcun ricettore o area sensibile.


PIANTA - scala 1:100

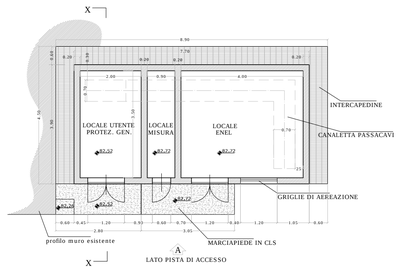


PROSPETTO A - scala 1:100

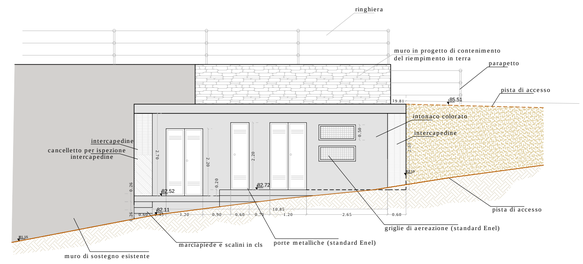


SEZIONE X-X' - scala 1:100

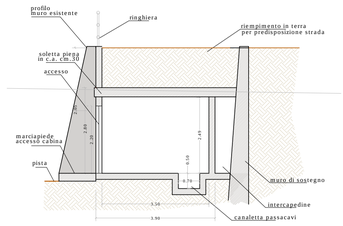


SEZIONE A-A' CAVIDOTTO SOTTO PISTA DI ACCESSO- scala 1:50

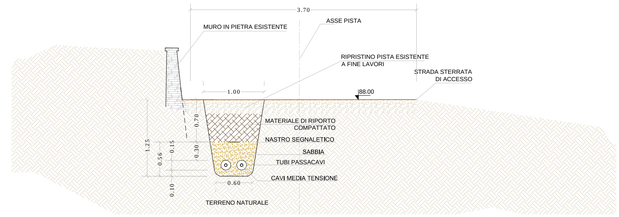

SEZIONE TIPO CAVIDOTTO - scala 1:50

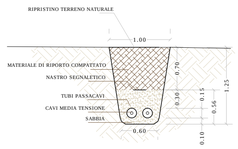

SEZIONE B-B' CAVIDOTTO SOTTO STRADA ASFALTATA- scala 1:50

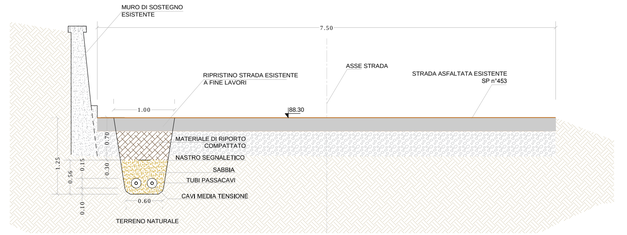

COMMITTENTE

SEAM - SOCIETA' ENERGETICA ALPI DEL MARE S.r.l.
C.so Garibaldi, 126
18038 SANREMO (IM)
Tel. +39 0184 503919 / cell. + 39 329 1281635
mail : seamenergia@gmail.com
mail PEC : amministrazione@pec.seamenergia.it

OGGETTO

RIPRISTINO E POTENZIAMENTO A FINI IDROELETTRICI DELL'IMPIANTO ESISTENTE, DENOMINATO "POGLI", SUL TORRENTE ARROSCIA

COMUNE DI ORTOVERO (SV)

REVISIONE	SCALA	DATA
1	1:500/1:100	Giugno 2018

TITOLO

PROGETTO DEFINITIVO

TAVOLA

LOCALE ENEL: PLANIMETRIA, PIANTA, PROSPETTO E SEZIONI

N° 14

PROGETTISTI

NOVICONSULT s.a.s.
Via Novi 70/A - 15060 Basaluzzo AL
E-mail: info@noviconsult.it
tel: 0143 487735

Dott. Ing. Francesco Fossati

QUESTO DOCUMENTO E' DI PROPRIETA' DELLA SOCIETA' SEAM S.r.l. - OGNI RIPRODUZIONE DEVE ESSERE ESPRESSAMENTE AUTORIZZATA