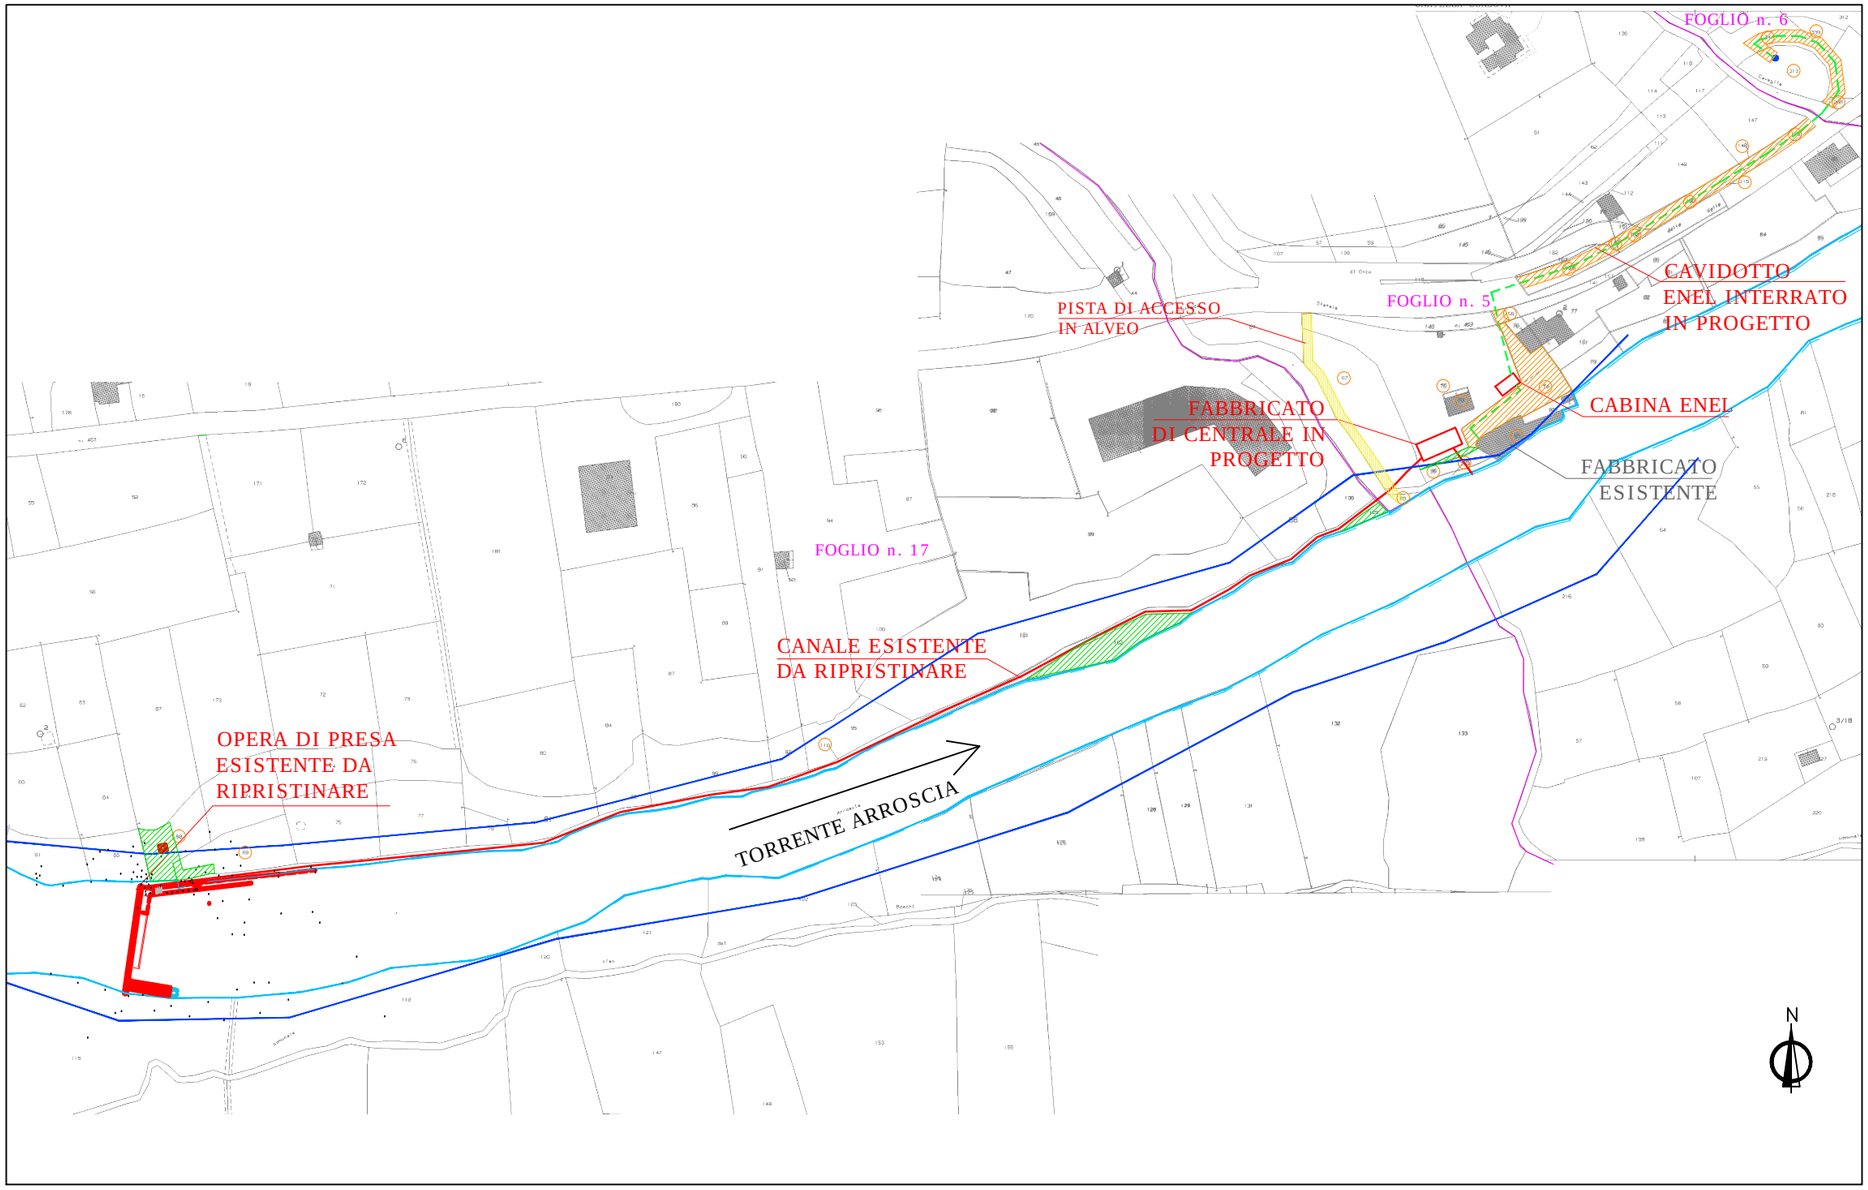


COMUNE: ORTOVERO

- *FOGLIO 5*:
  MAPPALI: *95, 96, 75, 70, 74, 158, 154, 142, 152, 150, 115, 148, 116*
- *FOGLIO 6:*
  MAPPALI: *268, 341, 339, 313*
- *FOGLIO 17:*
  MAPPALI: *68, 69, 102, 109, 110*

LEGENDA:

- OPERE IN PROGETTO
- MAPPALI INTERESSATI DAL PROGETTO
- CONFINI FOGLI CATASTALI
- CONFINI DEMANIALI DELL'ALVEO
- LIMITE AREA ESONDABILE DALLA PIENA DUECENTENNALE
- CAVIDOTTO ENEL INTERRATO IN PROGETTO
- AREE DA ASSERVIRE
- AREE DA ACQUISIRE

SOCIETÀ ENERGETICA ALPI DEL MARE s.r.l. SEAM C.so Garibaldi, 126 C. F. e P. IVA 01422600088 SANREMO

NOVICONSULT sas di MARCHETTI LAURA & C. Via Novi 70/A - 15060 BASALUZZO (AL) Tel. 0143 487735 - 0143 487999 (anche fax) Partita IVA = C.F. 01942220060 www.noviconsult.it

ORDINE INGEGNERI PROV. ALESSANDRIA SETTORI CIVILE AMB. INDUSTR. - INFORM. FRANCESCO FOSSATI INGEGNERE N° A-1079 SEZIONE A

COMMITTENTE

SEAM - SOCIETA' ENERGETICA ALPI DEL MARE S.r.l.
C.so Garibaldi, 126
18038 SANREMO (IM)
Tel. +39 0184 503919 / cell. + 39 329 1281635
mail : *seamenergia@gmail.com*
mail PEC : *amministrazione@pec.seamenergia.it*

OGGETTO

RIPRISTINO E POTENZIAMENTO AI FINI IDROELETTRICI DELL'IMPIANTO ESISTENTE, DENOMINATO "POGLI"

SUL TORRENTE ARROSCIA

COMUNE DI ORTOVERO (SV)

REVISIONE	SCALA	DATA
1	1:2000	Giugno 2018

TITOLO

PROGETTO DEFINITIVO

TAVOLA

ESTRATTO MAPPA CATASTALE CON OPERE IN PROGETTO E PIANO PARTICELLARE

N° 3

PROGETTISTI

NOVICONSULT s.a.s.
Via Novi 70/A - 15060 Basaluzzo AL
E-mail: info@noviconsult.it
tel: 0143 487735

Dott. Ing. Francesco Fossati

QUESTO DOCUMENTO E' DI PROPRIETA' DELLA SOCIETA' SEAM S.r.l. - OGNI RIPRODUZIONE DEVE ESSERE ESPRESSAMENTE AUTORIZZATA