

SEZIONE - FASE 1
SCALA 1:1000

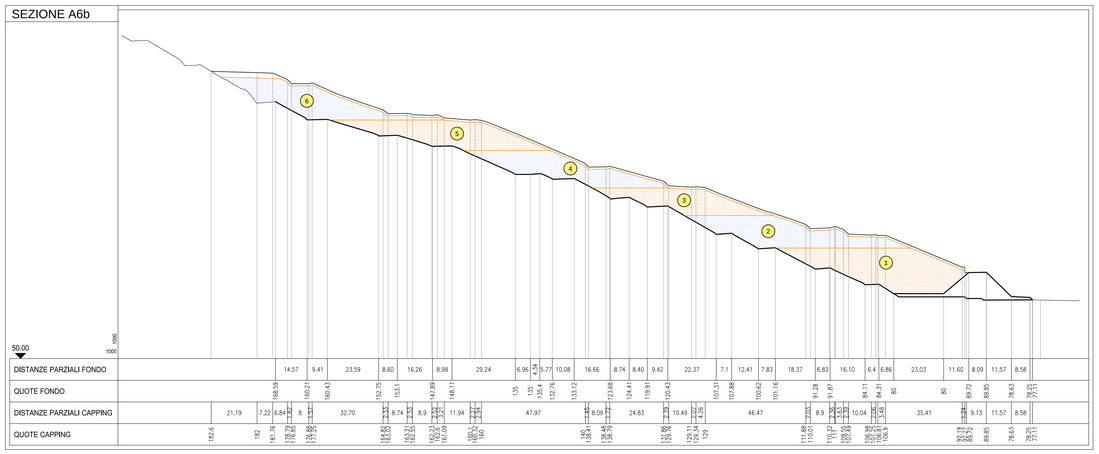


SEZIONE - FASE 2
SCALA 1:1000

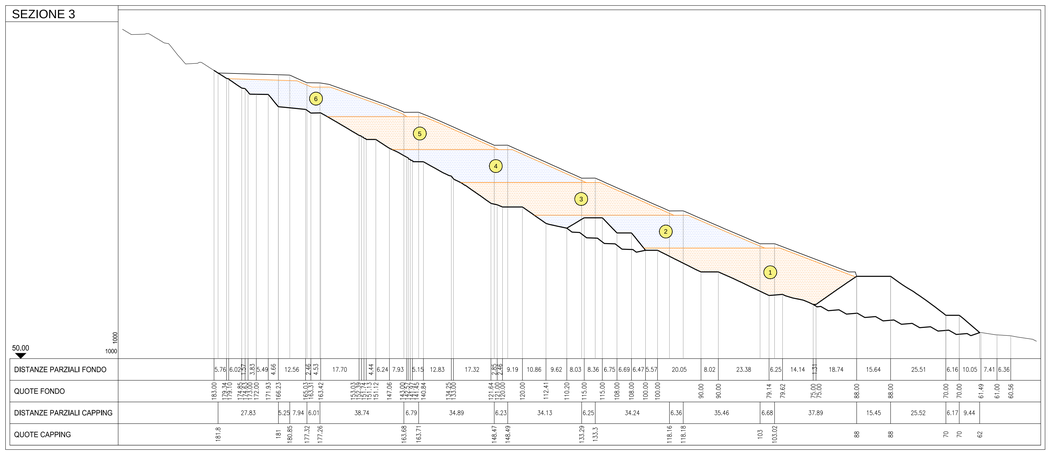


LEGENDA

- CAPPING
- LIMITE RIFIUTI
- FONDO AMPLIAMENTO
- TERRENO ESISTENTE
- SUDDIVISIONE MACROCELLE

PLANIMETRIA CAPPING - FASE 1
SCALA 1:2000

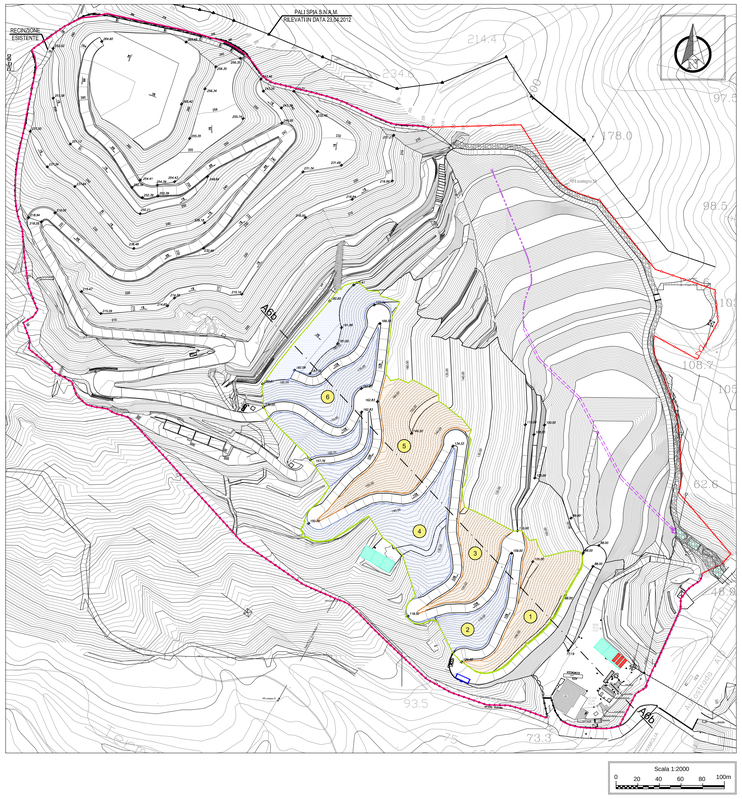

PLANIMETRIA CAPPING - FASE 2
SCALA 1:2000

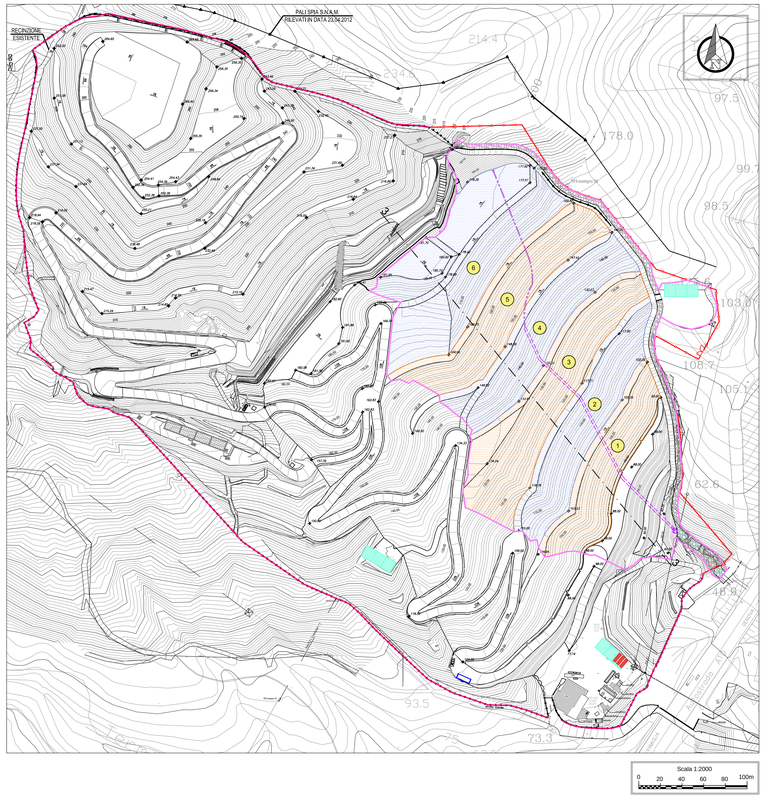

LEGENDA

- 198.61 — QUOTE DI PROGETTO PER GLI INTERVENTI SU DISCARICA ESISTENTE E AMPLIAMENTO
- RECINZIONE ESISTENTE
- RECINZIONE IN PROGETTO (FASE 2)
- LOTTO 1 IN FASE 1
- LOTTO 2 IN FASE 2
- SUDDIVISIONE MACROCELLE

NOTE:

- LA QUOTA SOMMITALE DELLE MACROCELLE IN SEZIONE E' INDICATIVA. IL PIANO SOMMITALE DI CIASCUNA MACROCELLA AVRA' INFATTI INCLINAZIONE SUFFICIENTE A GARANTIRE LA FUNZIONALITA' DEI DRENAGGI DI FONDO DELLA MACROCELLA SUCCESSIVA NEL LUNGO PERIODO;
- PER IL LOTTO 1 LE MACROCELLE DI COLTIVAZIONE NON COINCIDONO ESATTAMENTE CON LE AREE DI CAPPING DEFINITIVO E RIPRISTINO AMBIENTALE; IL CAPPING INFATTI PUO' ESSERE REALIZZATO PER AREE OMOGENEE CONTENUTE TRA DUE RAMPE DELLA STRADA D'ACCESSO IN MODO DA POTER REALIZZARE L'ANCORAGGIO DEI TELI LUNGO IL CIGLIO DELLA STRADA STESSA (SI VEDA LA TAVOLA "COPERTURA DEFINITIVA – DETTAGLI" 030-034023).

Committente:
greenUp

Località:
COMUNE DI VADO LIGURE (SV)
DISCARICA PER RIFIUTI NON PERICOLOSI
IN LOCALITÀ BOSSARINO

Progetto:
AMPLIAMENTO LATO EST
STUDIO DI IMPATTO AMBIENTALE

Titolo elaborato:
PLANIMETRIA E SEZIONI CONFIGURAZIONE
MACROCELLE FASE 1 E FASE 2

Numero elaborato:
D05

Codice elaborato:
030-033 D05E01

Scala:
1:1000
1:2000

Rev.	Data	Descrizione	Redatto	Controllato	Approvato
E01	12.02.2018	EMISSIONE	MATTEO CASTIGLIONI	TATIANA TERRAGNI	STEFANO VEGGI
E02					
E03					
E04					

Progettista:
Desmos
Ingegneria Ambiente Energia

Timbro e firma:

Desmos Ingegneria Ambiente Energia s.r.l.
Uffici: Via Pietrasanta, 12 20141 Milano Tel. +39 0236588750 Fax +39 0236588751
Sede legale: Viale Bianca Maria, 13 - 20122 Milano
E-mail: desmos-ing@desmos-ing.it - E-mail certificata: desmos-ing@pec.it
P.I. e C.F. : 09016150964 – REA: MI 2063052

ISO 9001:2015
ISO 14001:2015
Reg.CH-5145