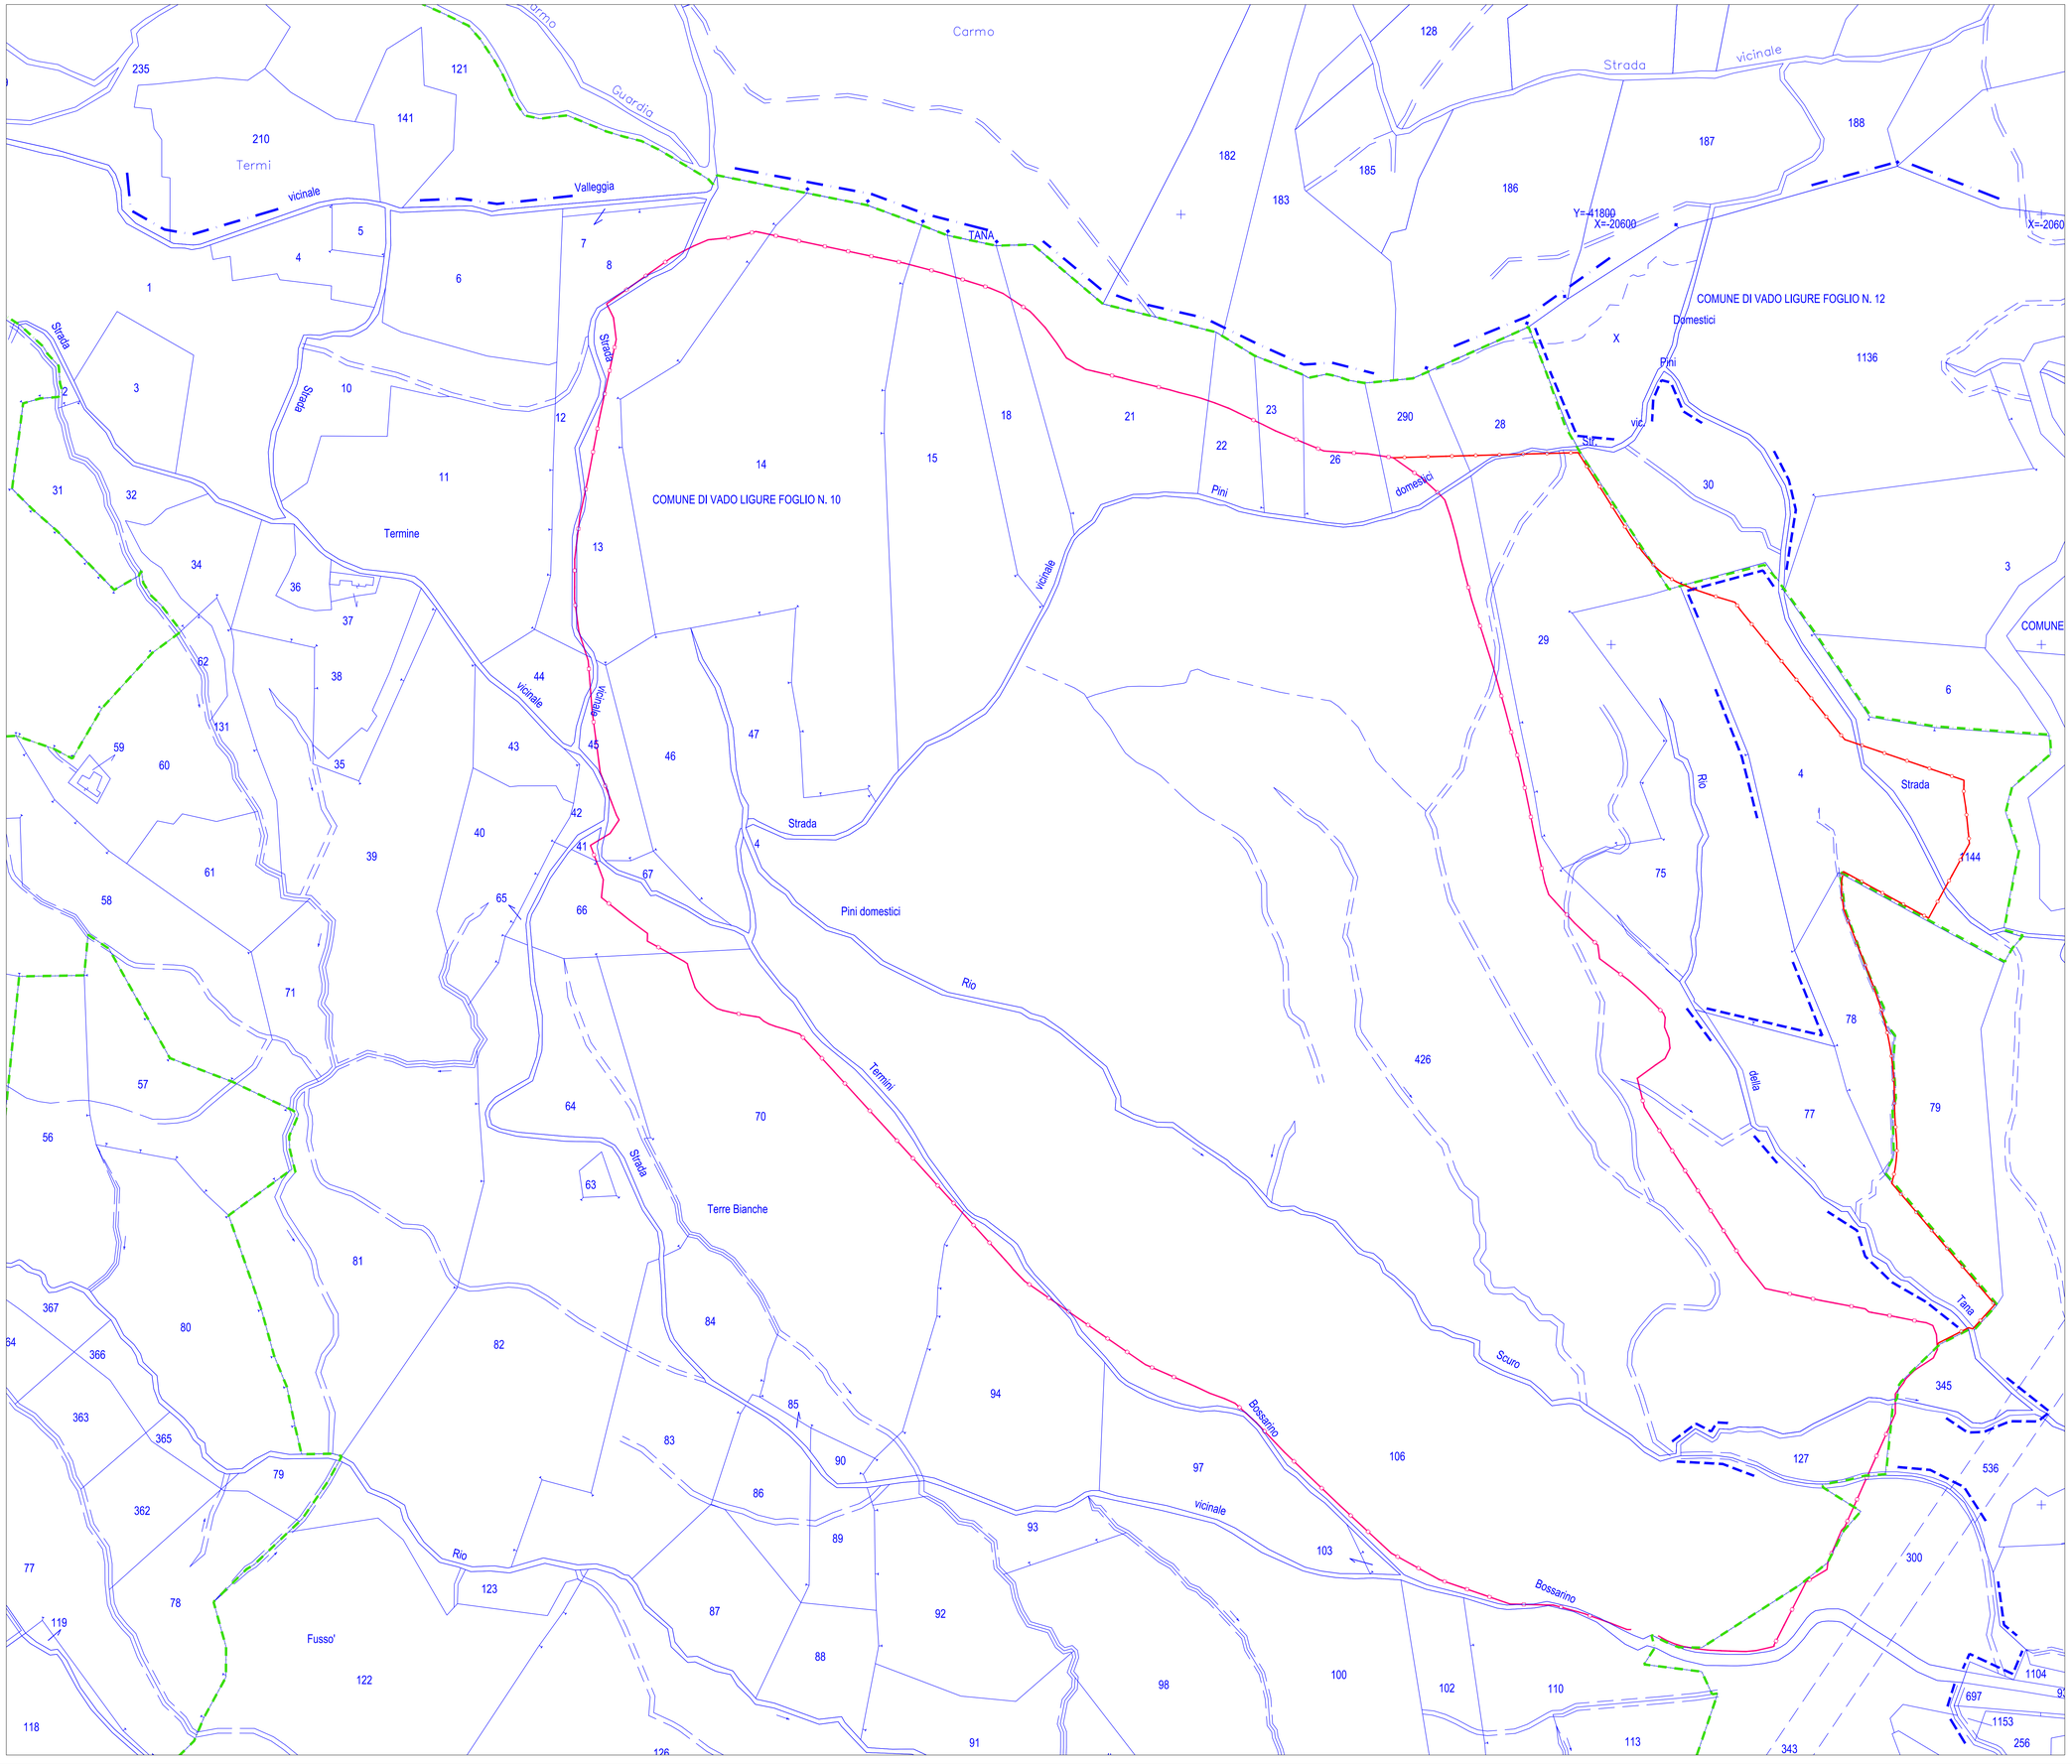


LEGENDA:

- RECINZIONE VAR3 APPROVATA
- RECINZIONE AMPLIAMENTO
- LIMITE DELLE AREE NELLE DISPONIBILITÀ DELLA PROPONENTE

DATI CATASTALI		
AREA	FOGLIO	MAPPALE
IMPIANTO	10	106, 426, 66, 67, 45, 46, 47, 14, 15, 18
	12	127
SECONDO AMPLIAMENTO VAR.3	10	13 (parte), 14 (parte), 15 (parte), 18 (parte), 21 (parte), 22 (parte), 23 (parte), 26 (parte), 41 (parte), 42 (parte), 45 (parte), 46, 47, 290 (parte), 106 (parte) e 426 (parte)
AMPLIAMENTO IN PROGETTO	10	106, 426, 66, 67, 45, 46, 47, 14, 15, 18, 29 (parte), 75
	12	127, 4 (parte), 77, 78, 1144 (parte)

NOTE:

- IN TAVOLA E' RIPORTATO IL TRACCIATO DELLA RECINZIONE DELL'AMPLIAMENTO IN PROGETTO (RIF. TAVOLA DESMOS 030-034D07)

Scala 1:1000
0 10 20 30 40 50m

Committente: greenUp

Località:
COMUNE DI VADO LIGURE (SV)
DISCARICA PER RIFIUTI NON PERICOLOSI
IN LOCALITÀ BOSSARINO

Progetto:
AMPLIAMENTO LATO EST
PROGETTO DEFINITIVO

Titolo elaborato: PLANIMETRIA CATASTALE

Numero elaborato: D02

Codice elaborato: 030-034 D02E01

Scala: 1:1000

Rev.	Data	Descrizione	Redatto	Controllato	Approvato
E01	30.05.2017	EMISSIONE	VIRNA SPADINI	TATIANA TERRAGNI	STEFANO VEGGI
E02					
E03					
E04					

Progettista: Desmos Ingegneria Ambiente Energia

Timbro e firma:

Desmos Ingegneria Ambiente Energia s.r.l.
Ufficio: Via Pietrasanta, 12 20141 Milano Tel. +39 0236588750 Fax +39 0236588751
Sede legale: Viale Bianca Maria, 13 - 20122 Milano
E-mail: desmos-ing@desmos-ing.it - E-mail certificata: desmos-ing@pec.it
P.I. e C.F.: 09016150964 - REA: MI 2063052

ISO 9001:2015
ISO 14001:2015
Reg.OH-51454