
PLANIMETRIA STATO ATTUALE
SCALA 1:1000

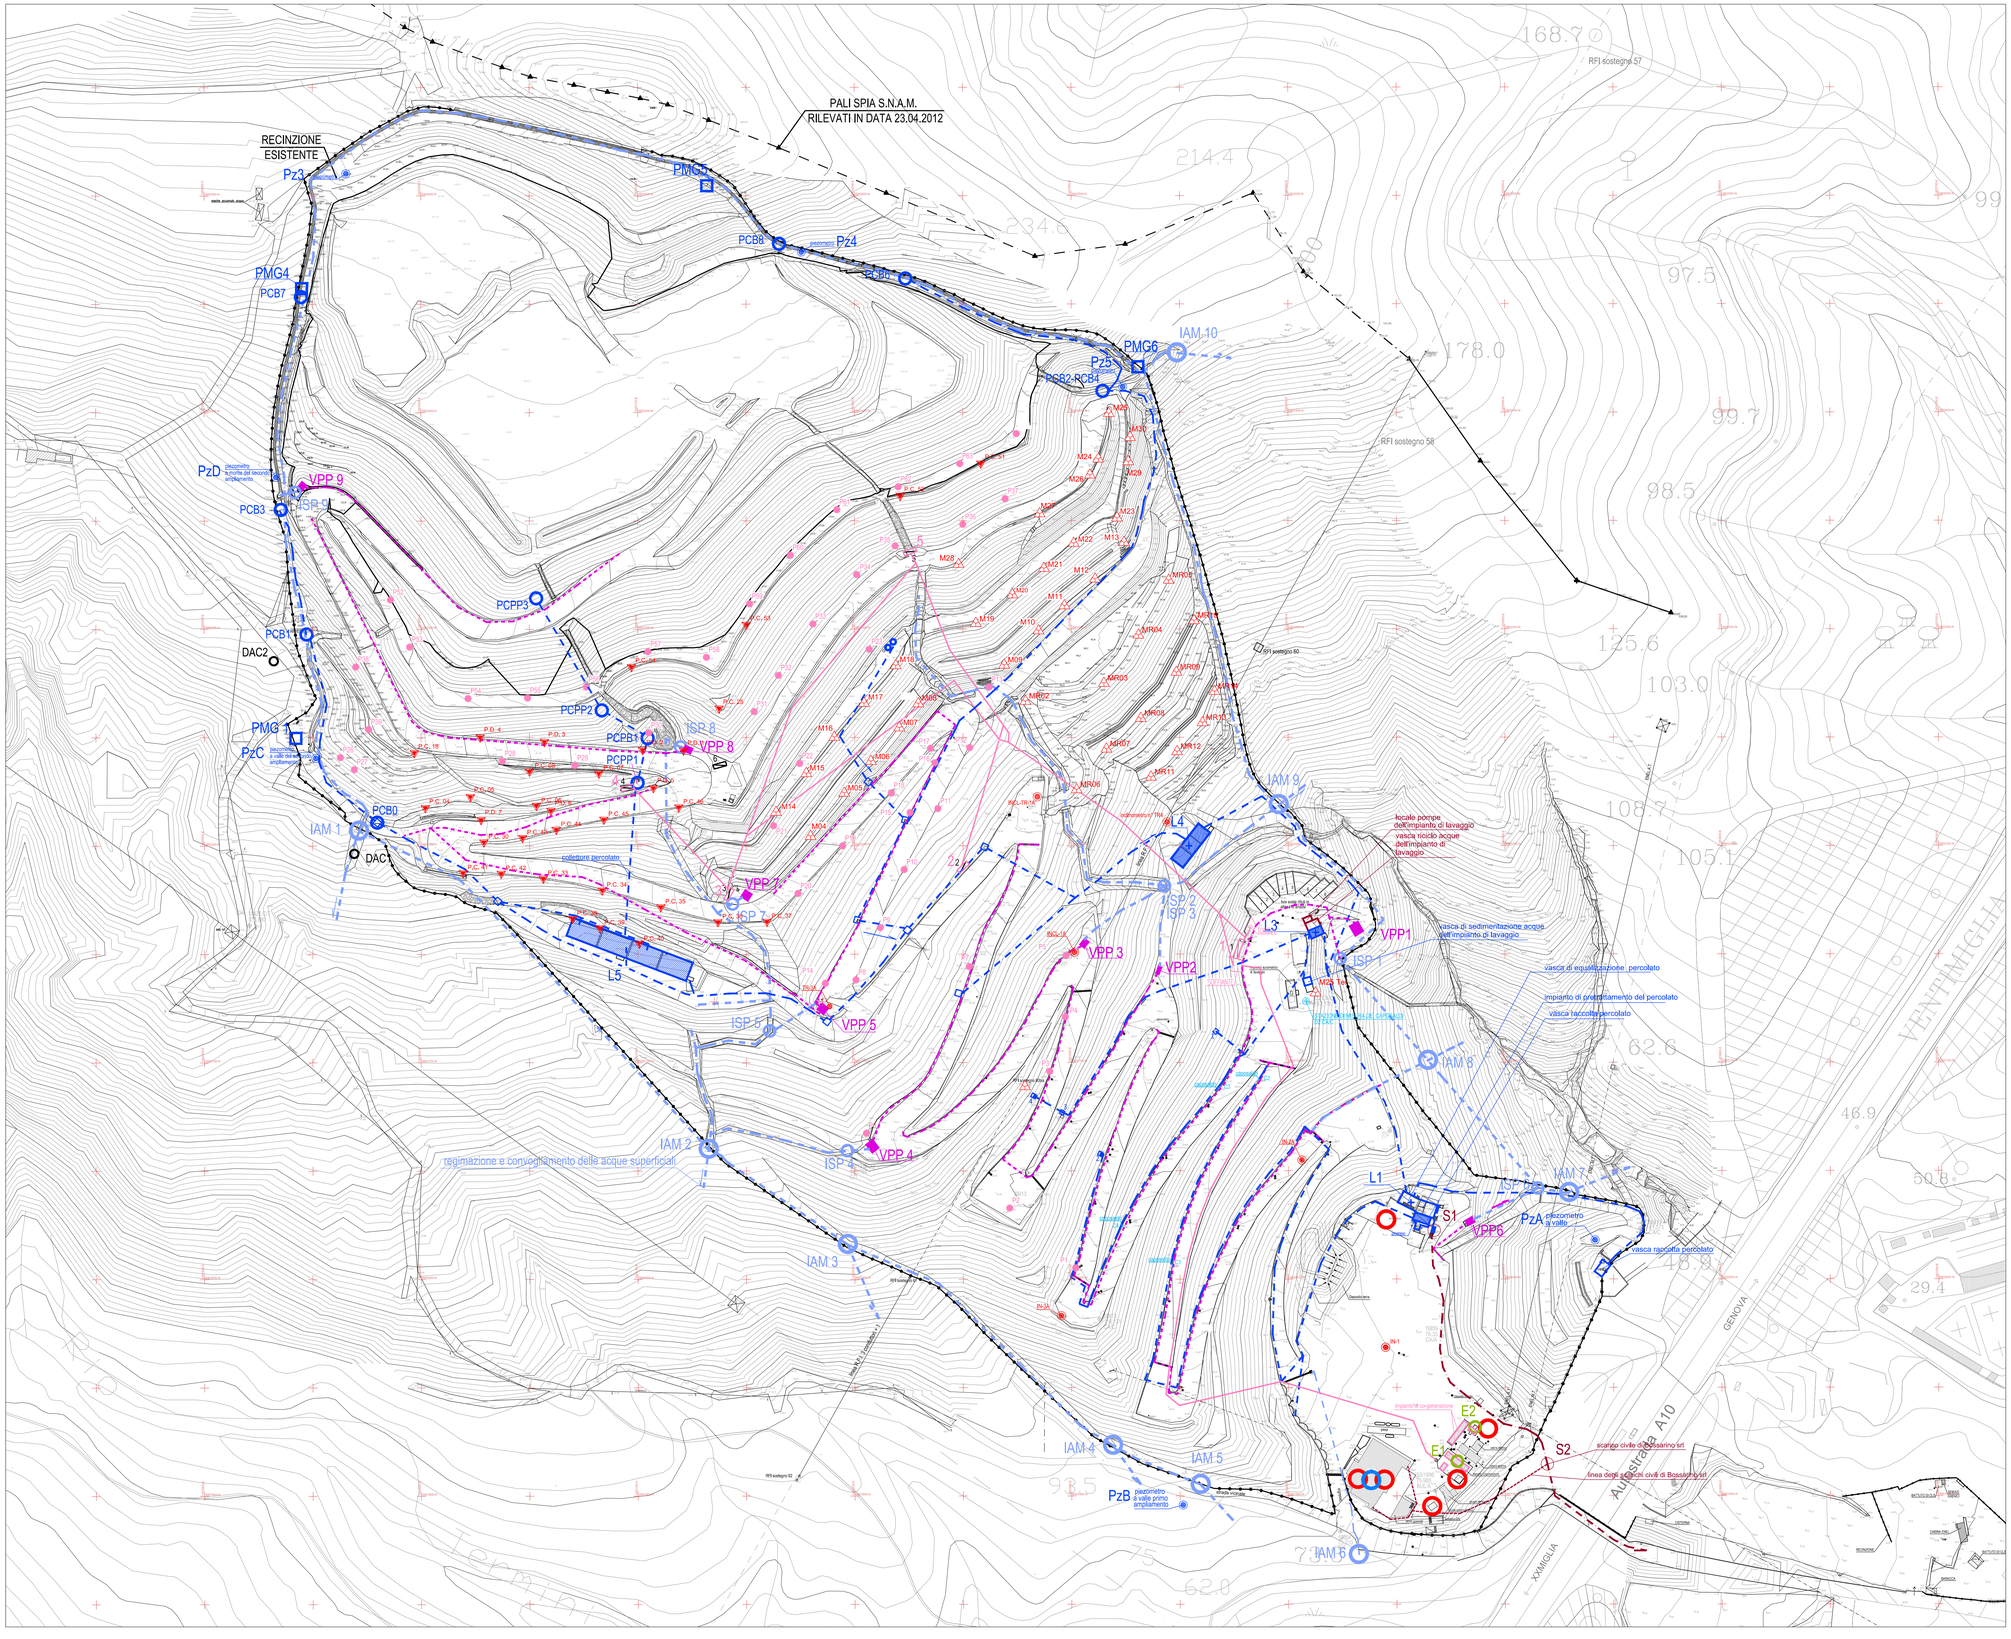

Scala 1:1000
0 10 20 30 40 50m

LEGENDA

impianto di raccolta e gestione del percolato:
- collettore per la raccolta del percolato
- Vasca raccolta percolato
- L1/4 - punti di campionamento percolato
- linea di scarico del percolato
- S1 scarico acque reflue industriali
- linea degli scarichi civili di Bossarino srl
- S2 scarico civile di Bossarino srl
- regimazione e convogliamento delle acque superficiali
- IAM 1/10 - scarico di acque meteoriche
- sistema di raccolta acque prima pioggia
- VPP 1/8 vasca raccolta acque prima pioggia
- ISP 1/6 - scarico di acque di seconda pioggia
- DAC 1/2 - drenaggio acque corticali
- Aree di deposito temporaneo per i rifiuti di Bossarino srl
- Aree di deposito temporaneo per i rifiuti di Bossarino srl
- E1/2 - emissione in atmosfera

impianto di captazione e gestione del biogas:
- rete di captazione del biogas
- P1-39 pozzi per la captazione del biogas in uso
- 1-5 sottostazione captazione del biogas
- PMG 1/3 - pozzetto di monitoraggio gas interstiziali
- PzA - Pz3 - piezometri
- M1/28 mire monitoraggio terre armate
- P.C.4/27 punto monitoraggio schiacciamento rifiuto
- inclinometri

Committente:
greenUP

Località:
COMUNE DI VADO LIGURE (SV)
DISCARICA PER RIFIUTI NON PERICOLOSI
IN LOCALITÀ BOSSARINO

Progetto:
AMPLIAMENTO LATO EST
PROGETTO DEFINITIVO

Titolo elaborato:
PLANIMETRIA DI STATO ATTUALE

Numero elaborato:
D03

Codice elaborato:
030-034 D03E01

Scala:
1:1000

Rev.	Data	Descrizione	Redatto	Controllato	Approvato
E01	30.05.2017	EMISSIONE	VIRNA SPADINI	TATIANA TERRAGNI	STEFANO VEGGI
E02					
E03					
E04					

Progettista:
Desmos
Ingegneria Ambiente Energia

Timbro e firma:

Desmos Ingegneria Ambiente Energia s.r.l.
Uffici: Via Piemonte, 12 20141 Milano Tel. +39 0236588750 Fax +39 0236588751
Sede legale: Viale Bianca Maria, 13 - 20122 Milano
E-mail: desmos-ing@desmos-ing.it - E-mail certificato: desmos-ing@pec.it
P.I. e C.F. : 09016150964 – REA: MI 2063052

ISO 9001:2015
ISO 14001:2015
Reg.DH-51454