

PLANIMETRIA CAPPING
SCALA 1:1000

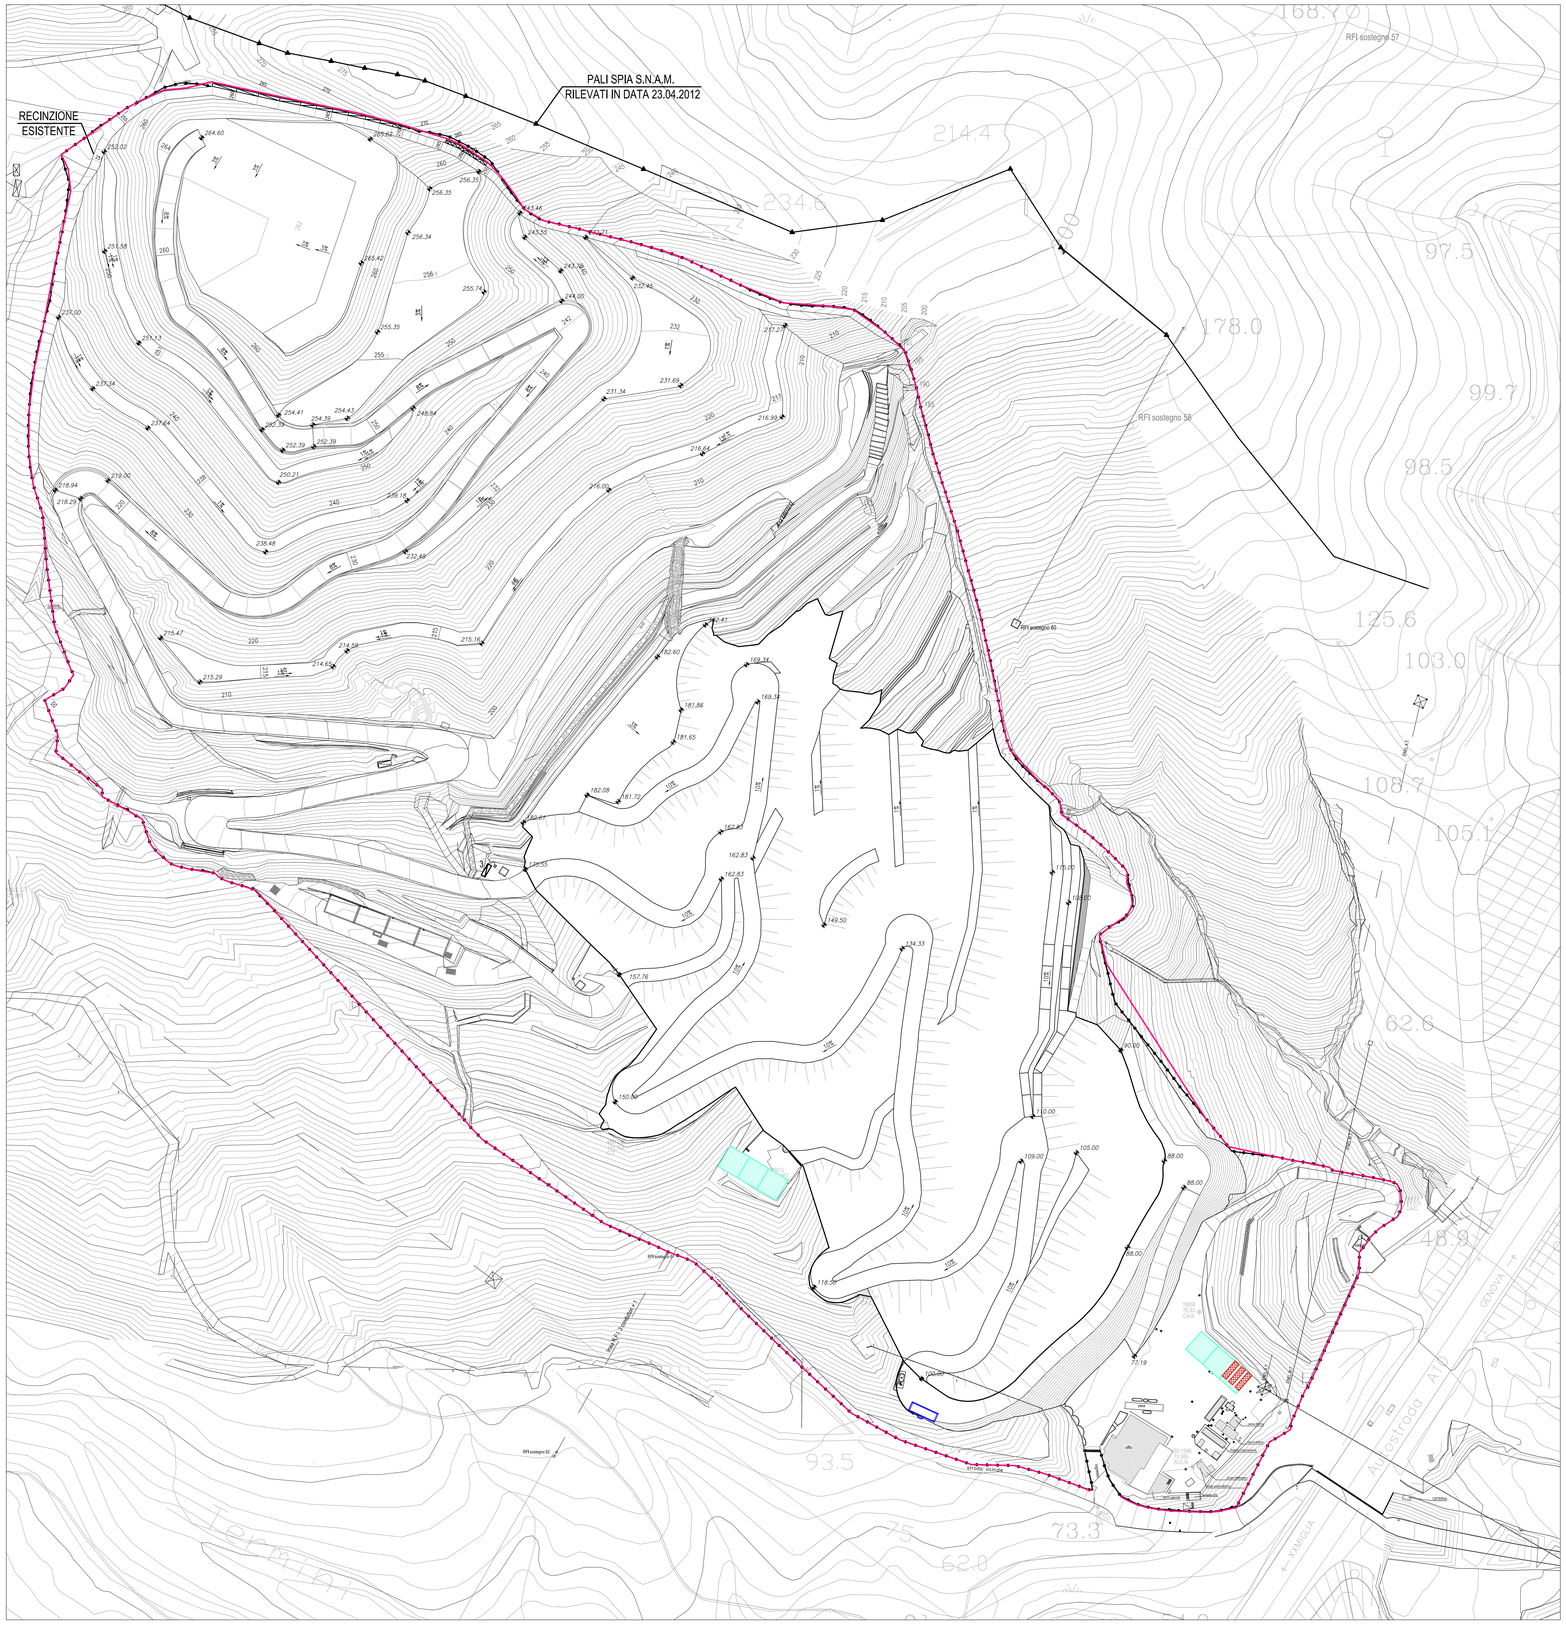

SEZIONE TIPOLOGICA IN FASE DI COLTIVAZIONE
(SUP. PIANEGGIANTI ED INCLINATE)
(Scala 1:50)

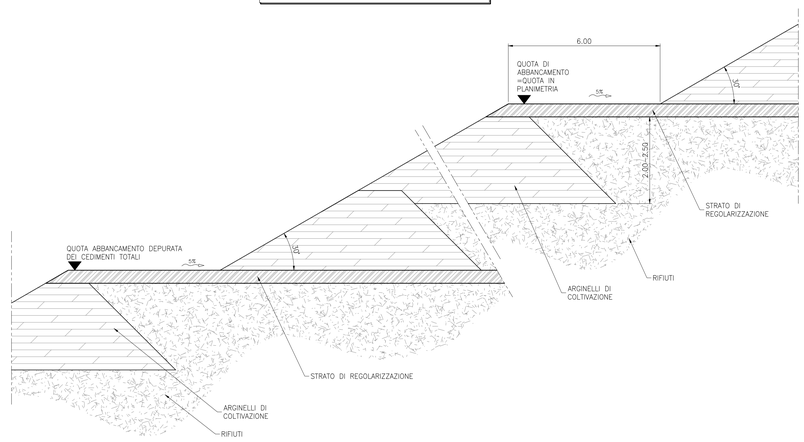

LEGENDA

- 198.61 — QUOTE DI ABBANCAMENTO
- RECINZIONE ESISTENTE
- VASCHE PER LA RACCOLTA DEL PERCOLATO IN PROGETTO
- N°3 CONTAINER DA 30' PER IMPIANTO DI ULTRAFILTRAZIONE
- PIATTAFORMA LAVAGGIO MEZZI IN PROGETTO

NOTE:

- IL COMPLETAMENTO DELLA COLTIVAZIONE DEL LOTTO 1 AVVERRÀ CONTESTUALMENTE ALL'ALLESTIMENTO DEL FONDO DEL LOTTO 2. (NON RAPPRESENTATO IN PLANIMETRIA)
- LE QUOTE FINALI DI ABBANCAMENTO RIFIUTI CORRISPONDONO ALLE QUOTE RELATIVE ALLA COPERTURA FINALE (SI VEDA RELAZIONE GEOTECNICA 030-034R04E01) *
- I CEDIMENTI TOTALI SARANNO SEMPRE SUPERIORI DELLO SPESSORE DELLA COPERTURA AD ECCEZIONE DELL'AREA SOMMITALE DI CUI ALLA NOTA PRECEDENTE

Committente:
greenUp

Località:
COMUNE DI VADO LIGURE (SV)
DISCARICA PER RIFIUTI NON PERICOLOSI
IN LOCALITÀ BOSSARINO

Progetto:
AMPLIAMENTO LATO EST
PROGETTO DEFINITIVO

Titolo elaborato:
PLANIMETRIA CONFIGURAZIONE
FINALE DI ABBANCAMENTO FASE 1

Numero elaborato:
D08

Codice elaborato:
030-034 D08E01

Scala:
VARIE

Rev.	Data	Descrizione	Redatto	Controllato	Approvato
E01	30.05.2017	EMISSIONE	MATTEO CASTIGLIONI	TATIANA TERRAGNI	STEFANO VEGGI
E02					
E03					
E04					

Progettista:
Desmos
Ingegneria Ambiente Energia

Timbro e firma:

Desmos Ingegneria Ambiente Energia s.r.l.
Ufficio: Via Pietrasanta, 12 20141 Milano Tel. +39 0236588750 Fax +39 0236588751
Sede legale: Viale Bianca Maria, 13 - 20122 Milano
E-mail: desmos-ing@desmos-ing.it - E-mail certificata: desmos-ing@pec.it
P.I e C.F.: 09016150964 – REA: MI 2063052

ISO 9001:2015
ISO 14001:2015
Reg.CH-5145A