
PLANIMETRIA CAPPING
SCALA 1:1000

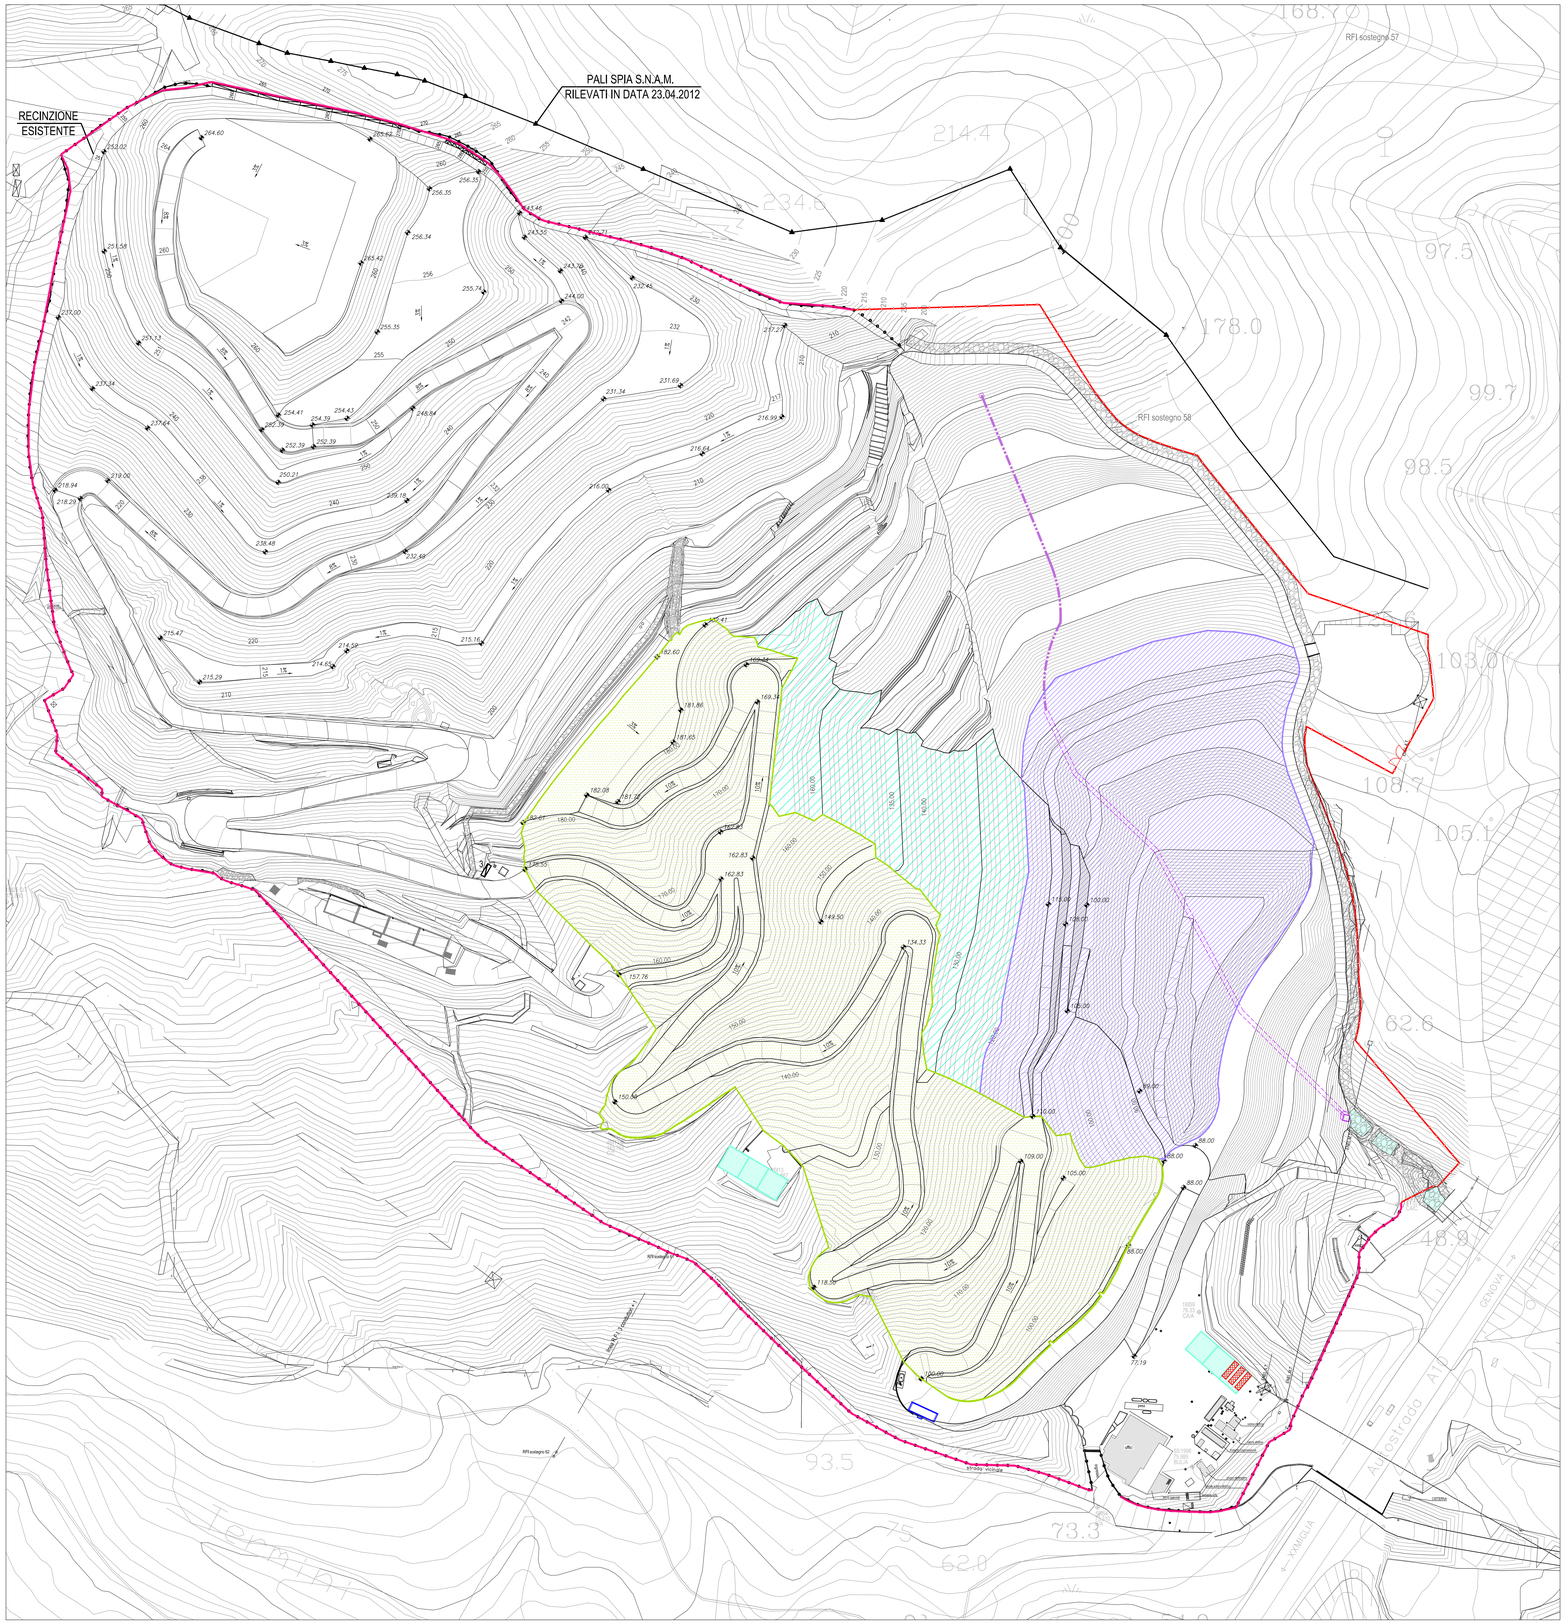

LEGENDA

- 186.61 — QUOTE DI PROGETTO PER GLI INTERVENTI SU DISCARICA ESISTENTE E AMPLIAMENTO
- RECINZIONE ESISTENTE
- RECINZIONE IN PROGETTO (FASE 2)
- VASCHE PER LA RACCOLTA DEL PERCOLATO IN PROGETTO
- N°3 CONTAINER DA 30' PER IMPIANTO DI ULTRAFILTRAZIONE
- PIATTAFORMA LAVAGGIO MEZZI IN PROGETTO
- LOTTO 1 IN FASE 1
- SISTEMAZIONE DEFINITIVA (FASE 1)
- SISTEMAZIONE PROVVISORIA (FASE 1)
- LOTTO IN FASE DI COLTIVAZIONE

NOTE:

- LE QUOTE FINALI DI ABBANCAMENTO RIFIUTI CORRISPONDONO ALLE QUOTE RELATIVE ALLA COPERTURA FINALE;
- LE QUOTE SONO DA RITENERSI A CEDIMENTI AVVENUTI;
- LA COPERTURA FINALE DELLA FASE 1 SARÀ REALIZZATA DURANTE LA COLTIVAZIONE DELLA FASE 2

Committente:
greenUp

Località:
COMUNE DI VADO LIGURE (SV)
DISCARICA PER RIFIUTI NON PERICOLOSI
IN LOCALITÀ BOSSARINO

Progetto:
AMPLIAMENTO LATO EST
PROGETTO DEFINITIVO

Titolo elaborato:
PLANIMETRIA CONFIGURAZIONE FINALE
FASE 1

Numero elaborato:
D10

Codice elaborato:
030-034 D10E01

Scala:
1:1000

Rev.	Data	Descrizione	Redatto	Controllato	Approvato
E01	30.05.2017	EMISSIONE	MATTEO CASTIGLIONI	TATIANA TERRAGNI	STEFANO VEGGI
E02					
E03					
E04					

Progettista:
Desmos
Ingegneria Ambiente Energia

Timbro e firma:

Desmos Ingegneria Ambiente Energia s.r.l.
Ufficio: Via Pietrasanta, 12 20141 Milano Tel. +39 0236588750 Fax +39 0236588751
Sede legale: Viale Bianca Maria, 13 - 20122 Milano
E-mail: desmos-ing@desmos-ing.it - E-mail certificata: desmos-ing@pec.it
P.I. e C.F.: 09016150964 – REA: MI 2063052

ISO 9001:2015
ISO 14001:2015
Reg.CH-5145