
PLANIMETRIA CAPPING
SCALA 1:1000

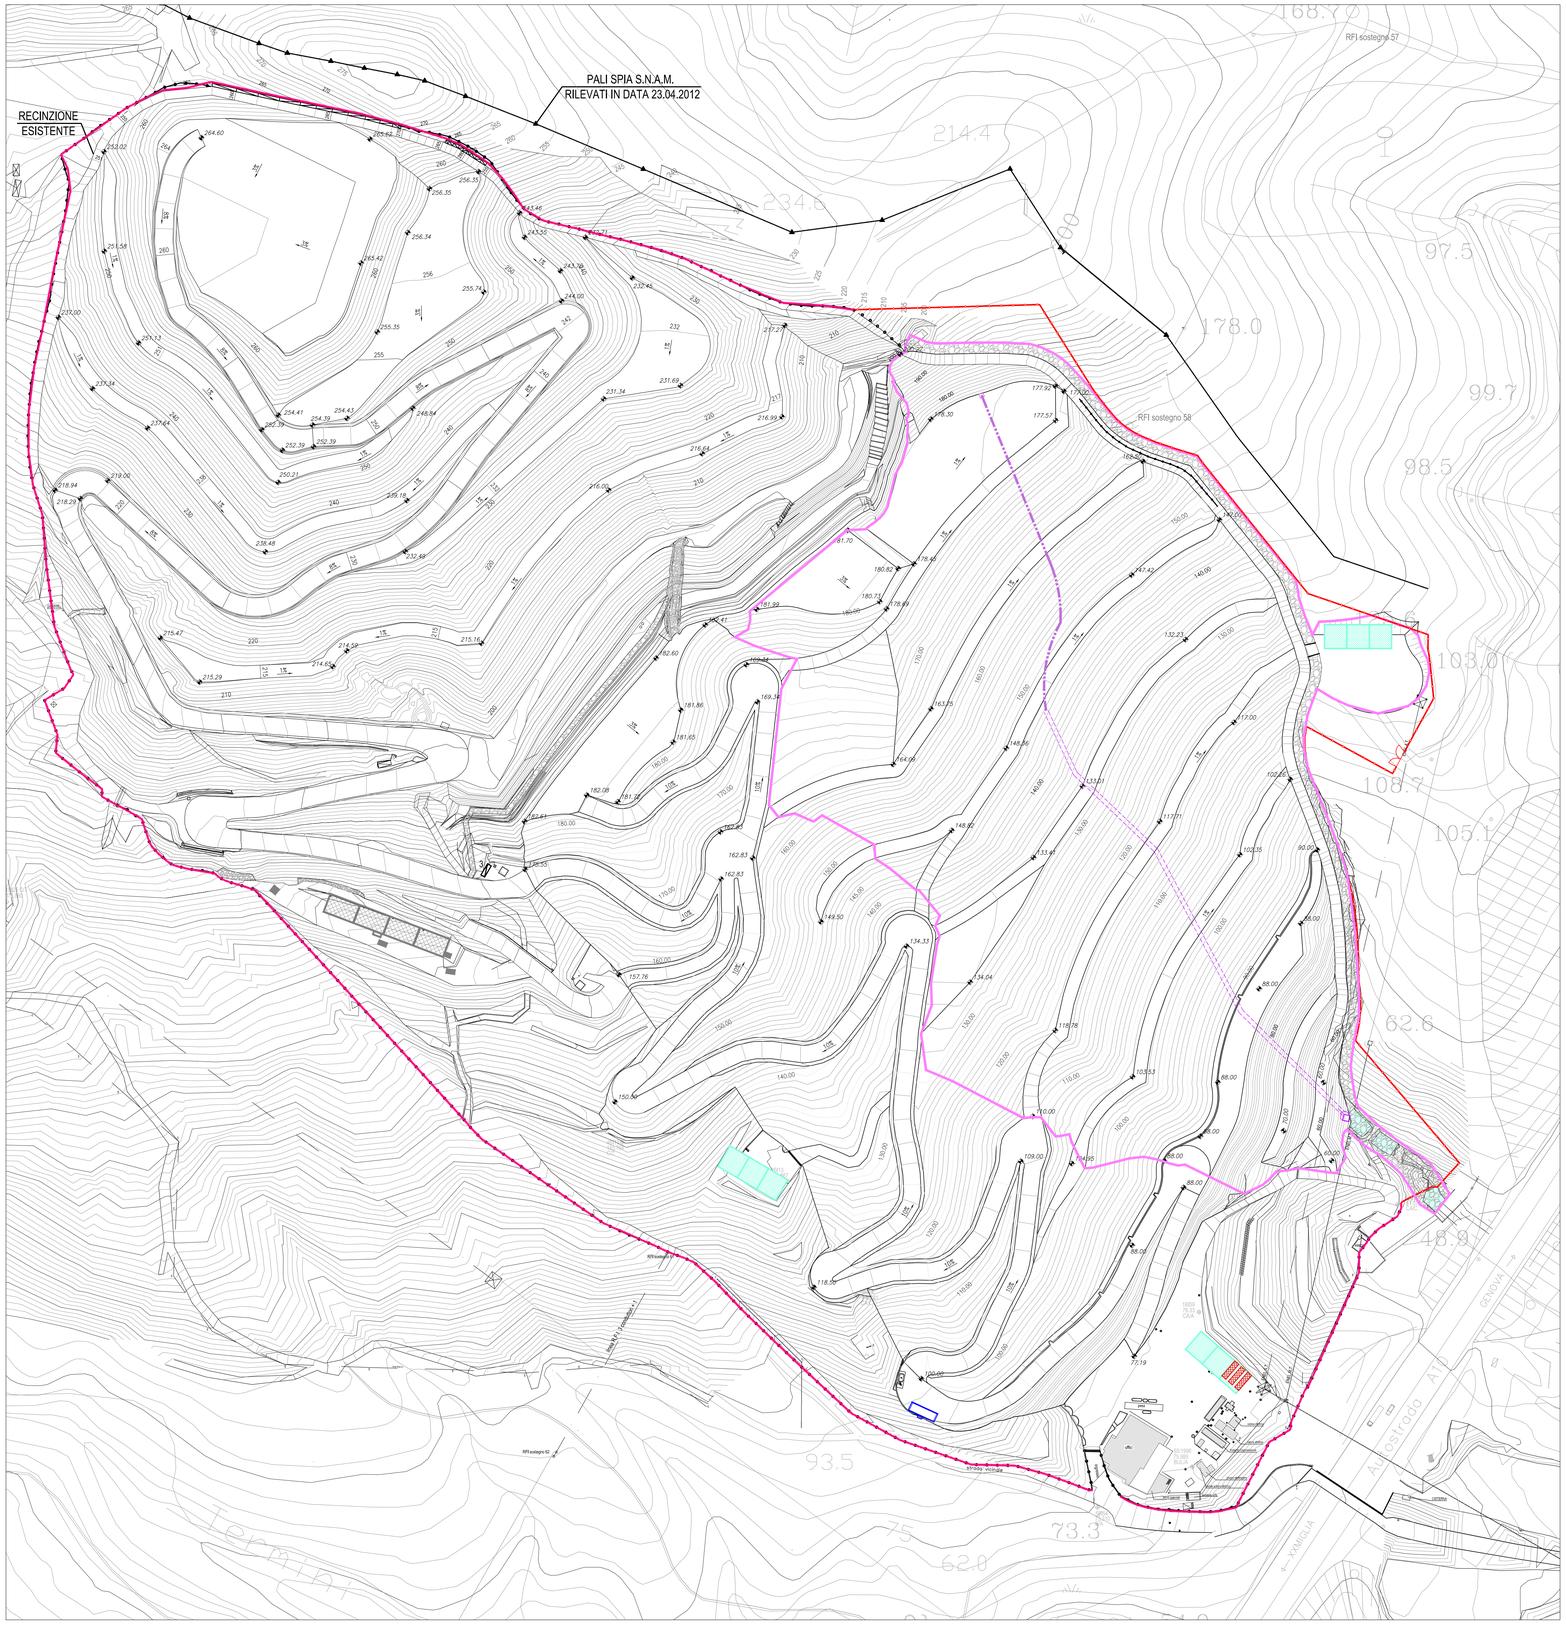

LEGENDA

- QUOTE DI PROGETTO PER GLI INTERVENTI SU DISCARICA ESISTENTE E AMPLIAMENTO
- RECINZIONE ESISTENTE
- RECINZIONE IN PROGETTO
- CANALE DI GRONDA RIVESTITO IN MASSI
- VASCHE PER LA RACCOLTA DEL PERCOLATO ESISTENTI
- VASCHE PER LA RACCOLTA DEL PERCOLATO IN PROGETTO
- N°3 CONTAINER DA 30' PER IMPIANTO DI ULTRAFILTRAZIONE
- PIATTAFORMA LAVAGGIO MEZZI IN PROGETTO
- DRENAGGIO DI SUBALVEO CORPO IDRICO ID38374 (SCATOLARE 3x2 m)
- DRENAGGIO DI SUBALVEO CORPO IDRICO ID38374 (TUBAZIONE TIPO FINSIDER DRENANTE ø1000 mm)
- CORDOLO SU MICROPALI TIRANTATI
- LOTTO 2 IN FASE 2

NOTE:

- LE QUOTE FINALI DI ABBANCAMENTO RIFIUTI CORRISPONDONO ALLE QUOTE RELATIVE ALLA COPERTURA FINALE;
- LE QUOTE SONO DA RITENERSI A CEDIMENTI AVVENUTI;

Committente:

greenUp

Località:

COMUNE DI VADO LIGURE (SV)
DISCARICA PER RIFIUTI NON PERICOLOSI
IN LOCALITÀ BOSSARINO

Progetto:

AMPLIAMENTO LATO EST
PROGETTO DEFINITIVO

Titolo elaborato:

PLANIMETRIA CONFIGURAZIONE FINALE
FASE 2

Numero elaborato:

D11

Codice elaborato:

030-034 D11E01

Scala:

1:1000

Rev.	Data	Descrizione	Redatto	Controllato	Approvato
E01	30.05.2017	EMISSIONE	MATTEO CASTIGLIONI	TATIANA TERRAGNI	STEFANO VEGGI
E02					
E03					
E04					

Progettista:

Desmos
Ingegneria Ambiente Energia

Timbro e firma:

Desmos Ingegneria Ambiente Energia s.r.l.
Uffici: Via Pietrasanta, 12 20141 Milano Tel. +39 0236588750 Fax +39 0236588751
Sede legale: Viale Bianca Maria, 13 - 20122 Milano
E-mail: desmos-ing@desmos-ing.it - E-mail certificata: desmos-ing@pec.it
P.I e C.F.: 09016150964 – REA: MI 2063052

ISO 9001:2015
ISO 14001:2015
Reg.DH-5145A