

SEZIONE A

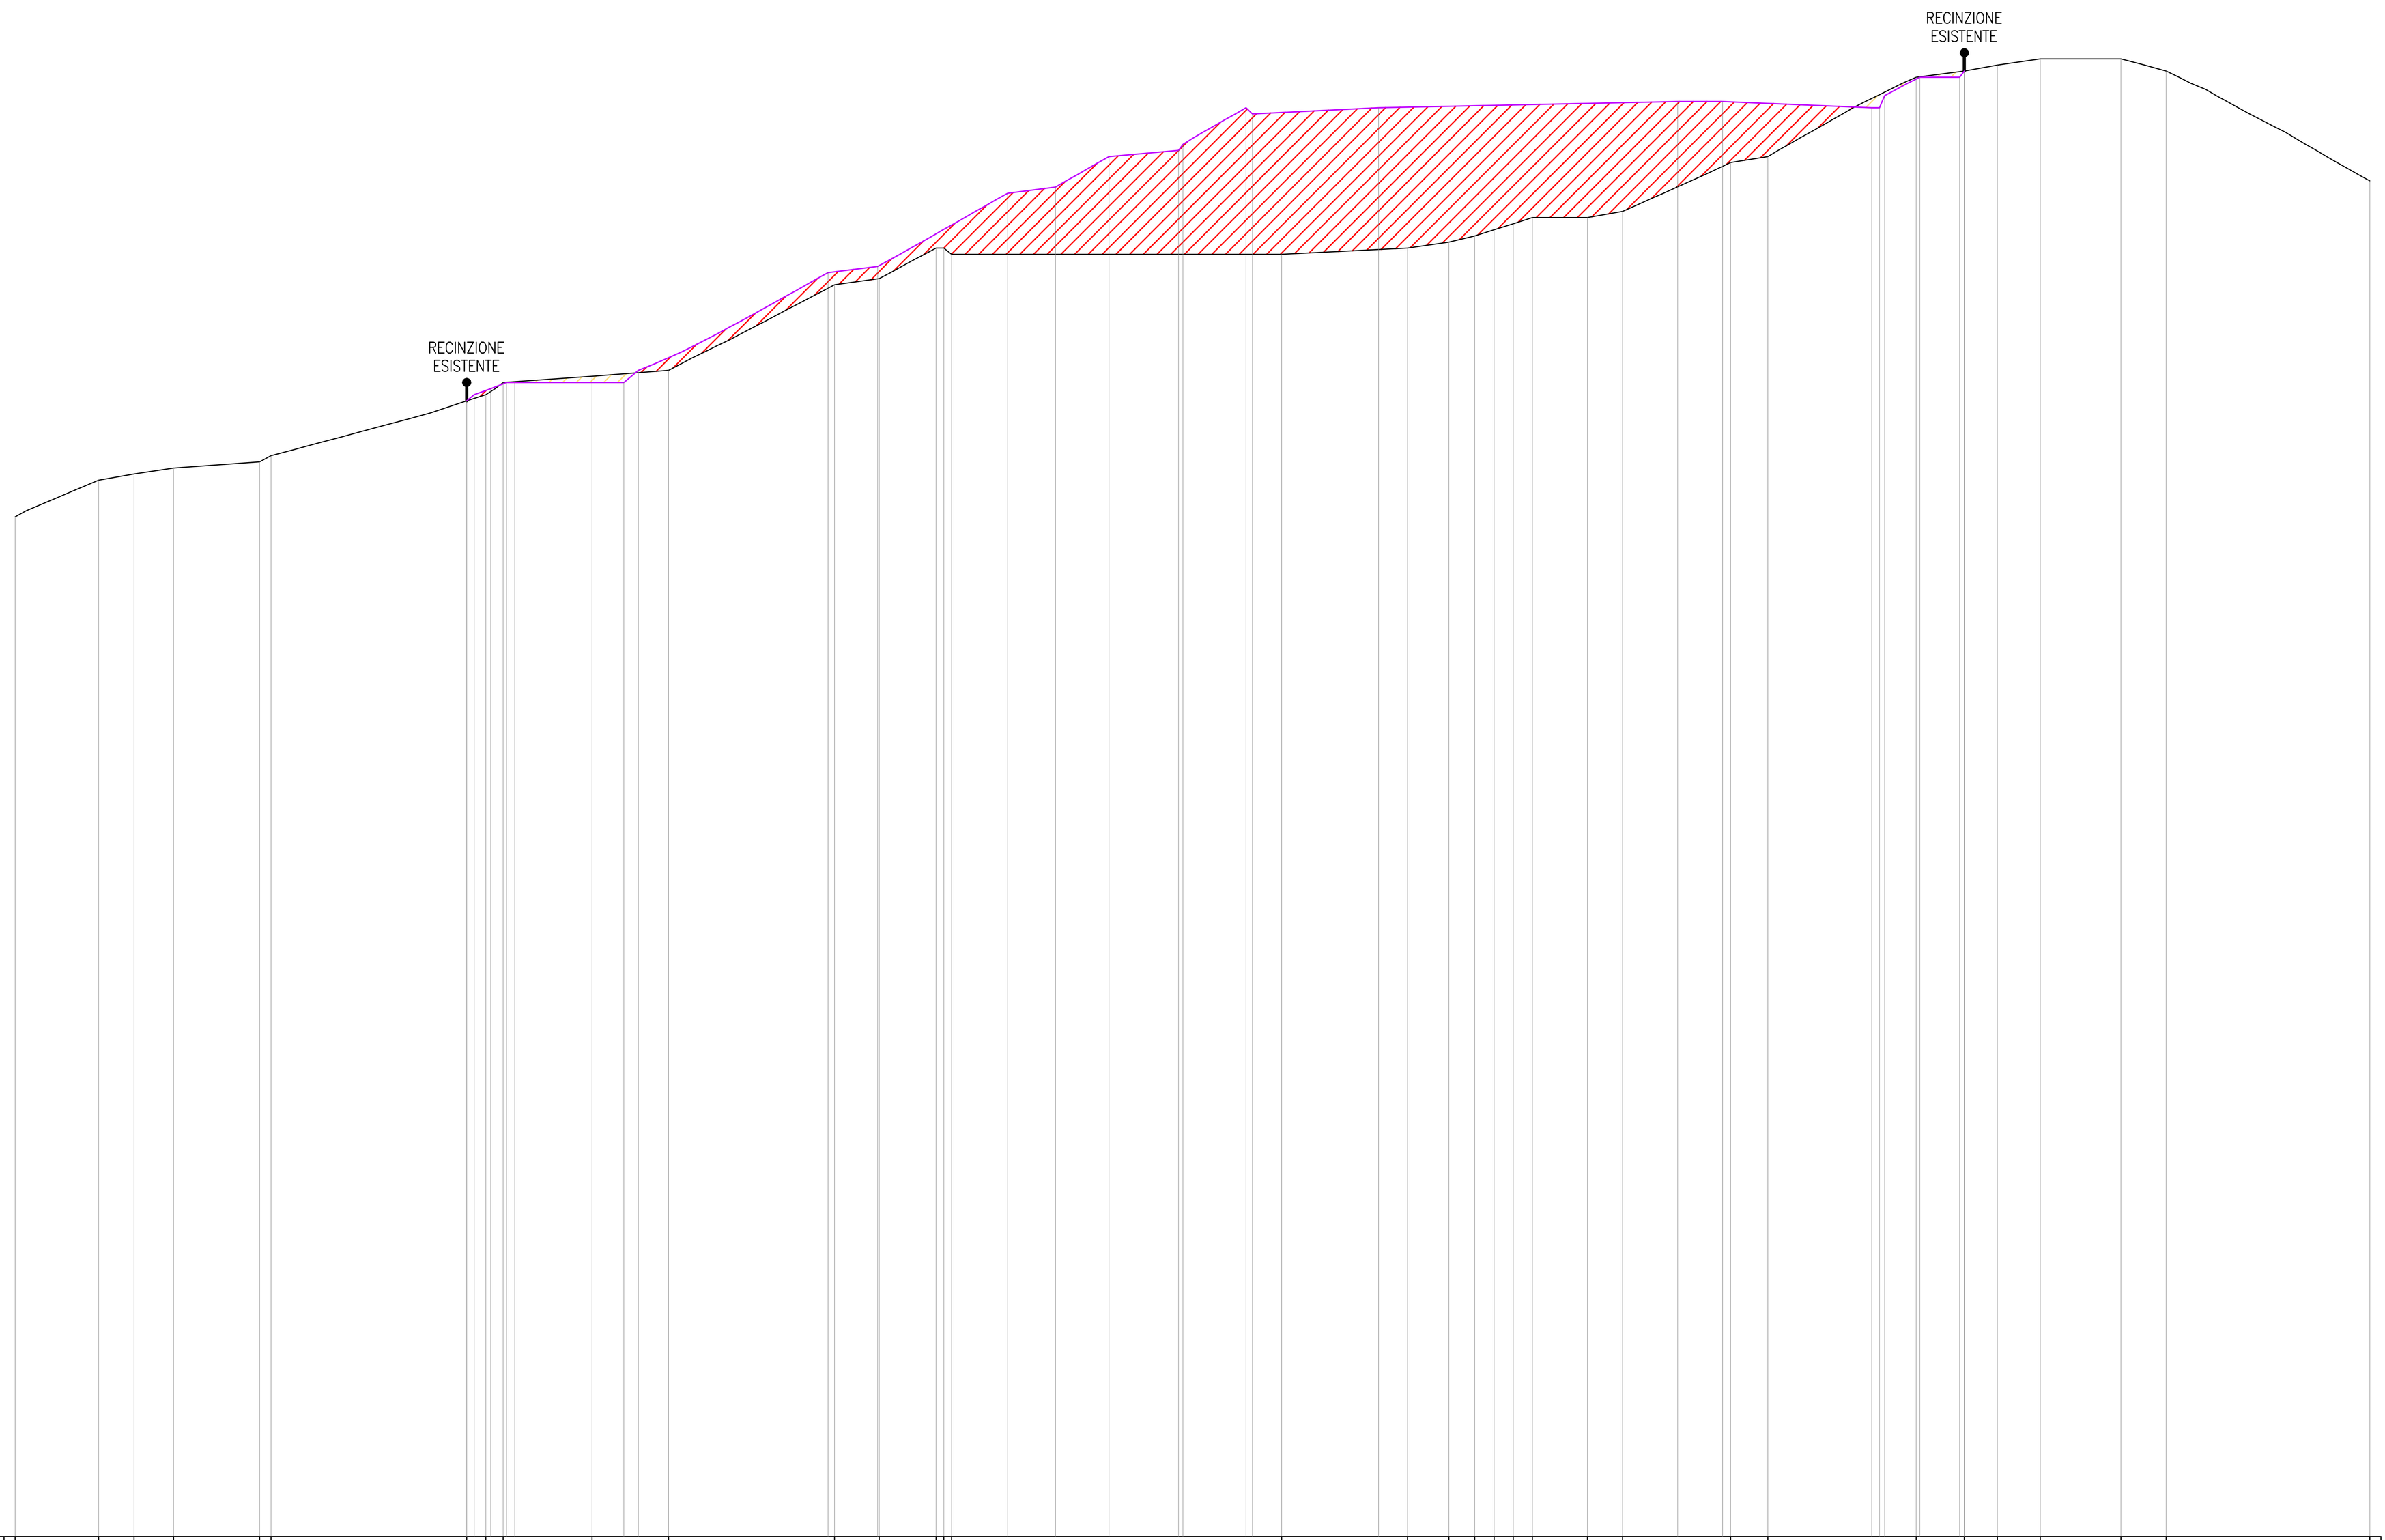

30.00

DISTANZE PARZIALI STATO ATTUALE	13.67 5.81 6.47 14.09 1.87 32.05 3.15 2.82 14.54 12.55 27.16 7.36 9.30 [illegible] 54.04 20.63 6.76 4.25 3.15 3.15 3.15 9.03 5.74 17.72 6.07 24.29 7.89 5.40 7.03 13.21 7.41 33.37
QUOTE STATO ATTUALE	197.00 203.00 204.00 205.00 206.00 207.00 216.00 217.00 219.00 220.00 221.00 235.00 236.00 241.00 241.00 240.00 240.00 241.00 242.00 243.00 244.00 245.00 246.00 246.00 247.00 255.00 256.00 269.00 270.00 271.00 272.00 272.00 270.00 252.00
DISTANZE PARZIALI AUTORIZZATO	13.67 5.81 6.47 14.09 1.87 32.05 1.21 1.73 2.59 1.36 17.85 2.37 31.09 8.12 21.27 7.84 8.77 11.38 0.74 10.31 1.08 20.66 48.97 7.37 24.42 1.20 0.44 6.52 0.76 5.40 7.03 13.21 7.41 33.37
QUOTE AUTORIZZATO	197.00 203.00 204.00 205.00 206.00 216.00 217.00 218.00 219.00 219.00 219.00 221.00 237.00 238.00 250.00 251.00 256.00 257.00 258.00 264.00 263.00 264.00 265.00 265.00 264.00 264.00 266.00 269.00 269.00 270.00 271.00 272.00 272.00 270.00 252.00


SEZIONE B

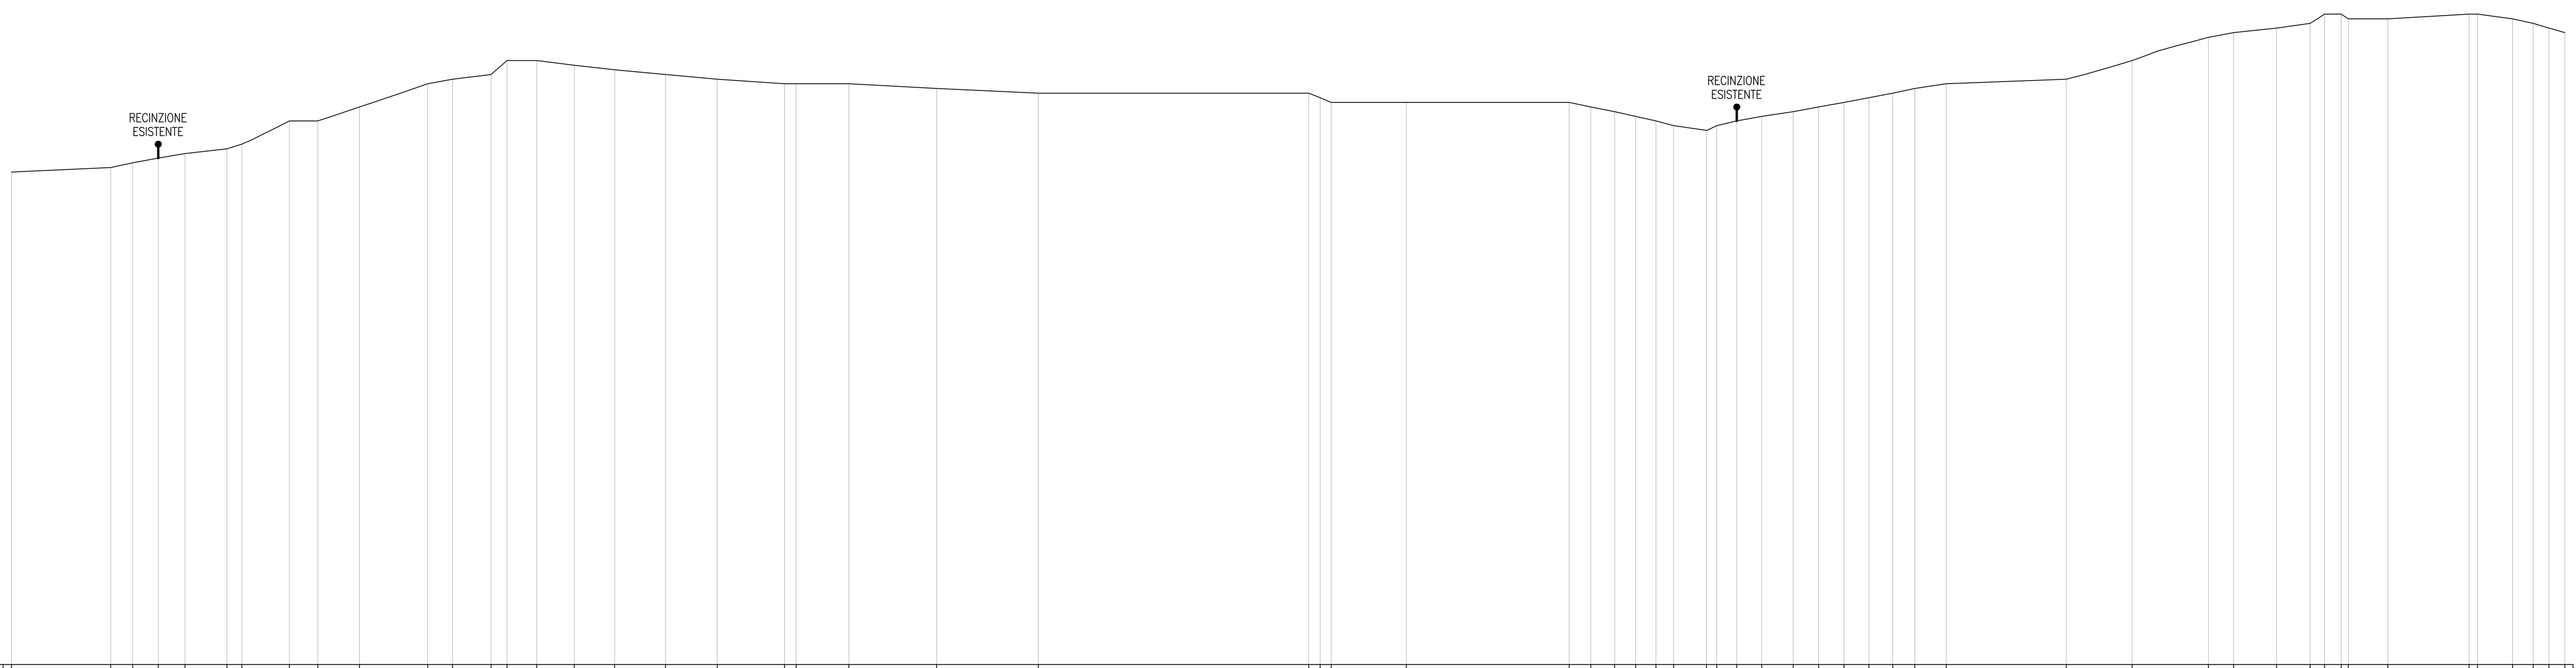

30.00

DISTANZE PARZIALI STATO ATTUALE	21.36 4.74 5.48 5.78 9.02 3.22 10.22 6.12 8.94 14.72 5.30 8.31 3.44 6.38 8.10 8.65 10.98 11.16 14.44 2.52 11.32 18.91 21.87 58.20 2.45 2.38 16.16 35.04 4.70 5.10 4.54 4.35 3.81 7.07 4.30 5.37 6.79 5.47 5.47 5.38 5.11 4.75 6.76 25.83 14.20 16.41 5.41 9.21 7.26 3.62 1.51 8.52 17.49 1.82 7.52 4.44 3.39 3.43
QUOTE STATO ATTUALE	136.00 137.00 138.00 139.00 140.00 141.00 142.00 147.00 147.00 150.00 155.00 156.00 157.00 160.00 160.00 159.00 158.00 157.00 156.00 155.00 155.00 155.00 154.00 153.00 153.00 152.00 151.00 151.00 151.00 150.00 149.00 148.00 147.00 146.00 145.00 146.00 147.00 148.00 149.00 150.00 151.00 152.00 153.00 154.00 155.00 156.00 160.00 165.00 166.00 167.00 168.00 170.00 170.00 169.00 169.00 170.00 170.00 169.00 168.00 167.00 166.00
DISTANZE PARZIALI AUTORIZZATO	21.36 4.74 5.48 5.78 9.02 3.22 10.22 6.12 8.94 14.72 5.30 8.31 3.44 6.38 8.10 8.65 10.98 11.16 14.44 2.52 11.32 18.91 21.87 58.20 2.45 2.38 16.16 35.04 4.70 5.10 4.54 4.35 3.81 7.07 4.30 5.37 6.79 5.47 5.47 5.38 5.11 4.75 6.76 25.83 14.20 16.41 5.41 9.21 7.26 3.62 1.51 8.52 17.49 1.82 7.52 4.44 3.39 3.43
QUOTE AUTORIZZATO	136.00 137.00 138.00 139.00 140.00 141.00 142.00 147.00 147.00 150.00 155.00 156.00 157.00 160.00 160.00 159.00 158.00 157.00 156.00 155.00 155.00 155.00 154.00 153.00 153.00 152.00 151.00 151.00 151.00 150.00 149.00 148.00 147.00 146.00 145.00 146.00 147.00 148.00 149.00 150.00 151.00 152.00 153.00 154.00 155.00 156.00 160.00 165.00 166.00 167.00 168.00 170.00 170.00 169.00 169.00 170.00 170.00 169.00 168.00 167.00 166.00

SEZIONE C

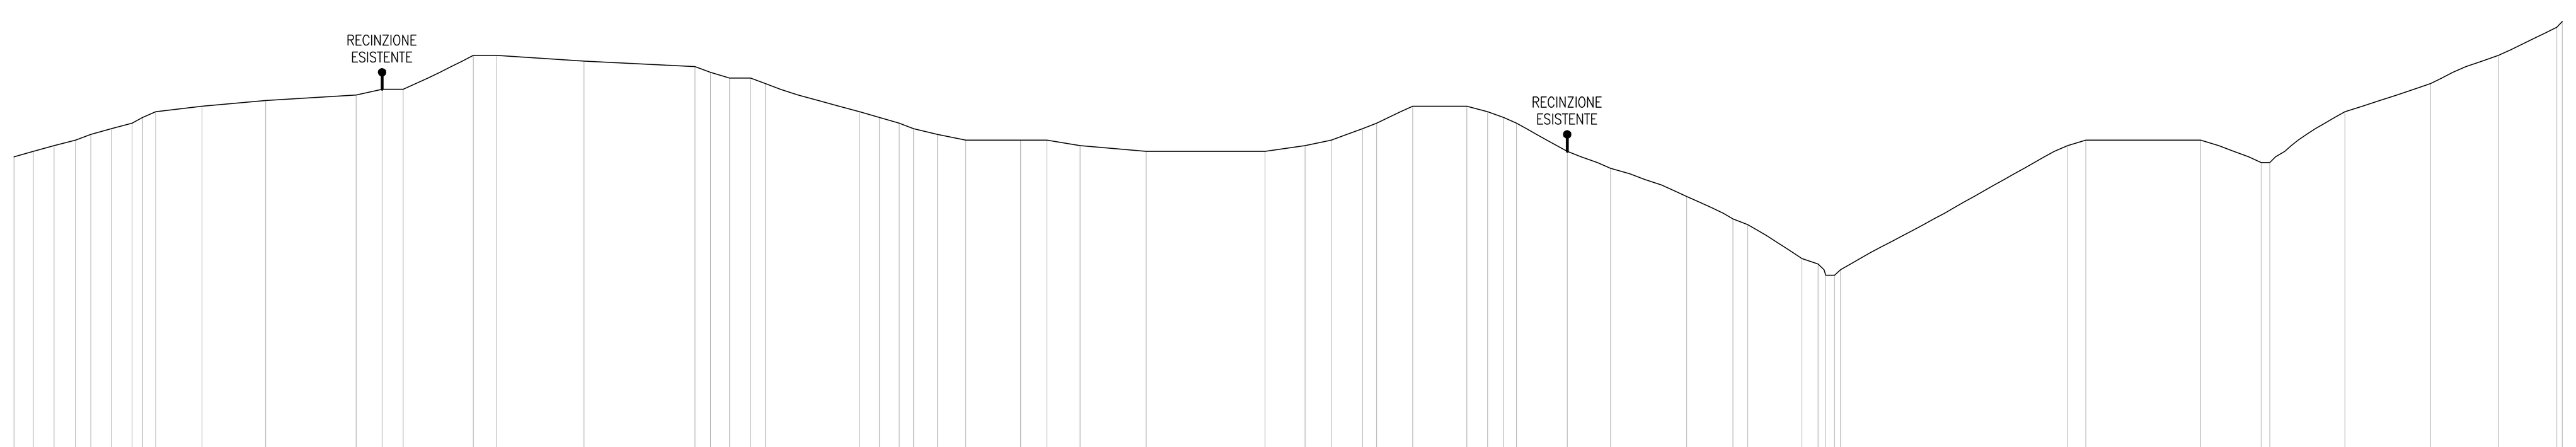

30.00

DISTANZE PARZIALI STATO ATTUALE	3.44 3.69 3.81 2.69 3.67 3.67 1.86 2.34 8.19 11.31 16.05 4.61 3.76 4.16 15.47 19.71 2.72 3.42 3.70 2.65 16.71 3.51 3.49 2.55 4.23 5.08 9.74 4.64 5.89 11.73 21.07 7.12 4.64 5.54 2.49 6.40 9.60 3.68 2.83 2.31 8.99 7.66 13.46 8.23 2.63 9.59 2.87 1.35 1.58 40.29 3.20 20.38 10.78 1.48 13.36 15.20 12.02 10.35 0.98
QUOTE STATO ATTUALE	82.00 83.00 84.00 85.00 86.00 87.00 88.00 89.00 90.00 91.00 92.00 93.00 94.00 94.00 100.00 100.00 99.00 98.00 97.00 96.00 96.00 95.00 90.00 89.00 88.00 87.00 86.00 85.00 85.00 85.00 84.00 83.00 83.00 84.00 85.00 87.00 88.00 91.00 91.00 90.00 89.00 88.00 83.00 80.00 75.00 71.00 70.00 64.00 63.00 61.00 61.00 62.00 84.00 85.00 85.00 81.00 81.00 90.00 95.00 100.00 105.00 106.00
DISTANZE PARZIALI AUTORIZZATO	3.44 3.69 3.81 2.69 3.67 3.67 1.86 2.34 8.19 11.31 16.05 4.61 3.76 4.16 15.47 19.71 2.72 3.42 3.70 2.65 16.71 3.51 3.49 2.55 4.23 5.08 9.74 4.64 5.89 11.73 21.07 7.12 4.64 5.54 2.49 6.40 9.60 3.68 2.83 2.31 8.99 7.66 13.46 8.23 2.63 9.59 2.87 1.35 1.58 40.29 3.20 20.38 10.78 1.48 13.36 15.20 12.02 10.35 0.98
QUOTE AUTORIZZATO	82.00 83.00 84.00 85.00 86.00 87.00 88.00 89.00 90.00 91.00 92.00 93.00 94.00 94.00 100.00 100.00 99.00 98.00 97.00 96.00 96.00 95.00 90.00 89.00 88.00 87.00 86.00 85.00 85.00 85.00 84.00 83.00 83.00 84.00 85.00 87.00 88.00 91.00 91.00 90.00 89.00 88.00 83.00 80.00 75.00 71.00 70.00 64.00 63.00 61.00 61.00 62.00 84.00 85.00 85.00 81.00 81.00 90.00 95.00 100.00 105.00 106.00

PIANTA CHIAVE PLANIMETRIA STATO AUTORIZZATO
SCALA 1:2000



Scala 1:2000
0 20 40 60 80 100m

LEGENDA

PROFILO STATO ATTUALE (RILIEVO DICEMBRE 2015)
PROFILO STATO AUTORIZZATO (VARIANTE 3 2014)
STERRO
RIPORTO

NOTA: NELLE RAPPRESENTAZIONI DELLE SEZIONI "B" E "C" IL PROFILO ATTUALE E IL PROFILO DELLO STATO AUTORIZZATO COINCIDONO

Committente: greenUp

Località:
COMUNE DI VADO LIGURE (SV)
DISCARICA PER RIFIUTI NON PERICOLOSI
IN LOCALITÀ BOSSARINO

Progetto:
AMPLIAMENTO LATO EST
PROGETTO DEFINITIVO

Titolo elaborato:
SEZIONI TRASVERSALI DI CONFRONTO
STATO AUTORIZZATO - STATO ATTUALE

Numero elaborato: D13a

Codice elaborato: 030-034 D13aE01

Scala: 1:1000

Rev.	Data	Descrizione	Redatto	Controllato	Approvato
E01	30.05.2017	EMISSIONE	MATTEO CASTIGLIONI	TATIANA TERRAGNI	STEFANO VEGGI
E02					
E03					
E04					

Progettista: Desmos Ingegneria Ambiente Energia

Timbro e firma:

Desmos Ingegneria Ambiente Energia s.r.l.
Uffici: Via Pietrasanta, 12 20141 Milano Tel. +39 0236588750 Fax +39 0236588751
Sede legale: Viale Bianca Maria, 13 - 20122 Milano
E-mail: desmos-ing@desmos-ing.it - E-mail certificata: desmos-ing@pec.it
P.I e C.F. : 09016150964 - REA: MI 2063052
ISO 9001:2015
ISO 14001:2015
Reg.CH-51454