


SEZIONE TIPOLOGICA 1A
LOTTO 1
SCALA 1:250

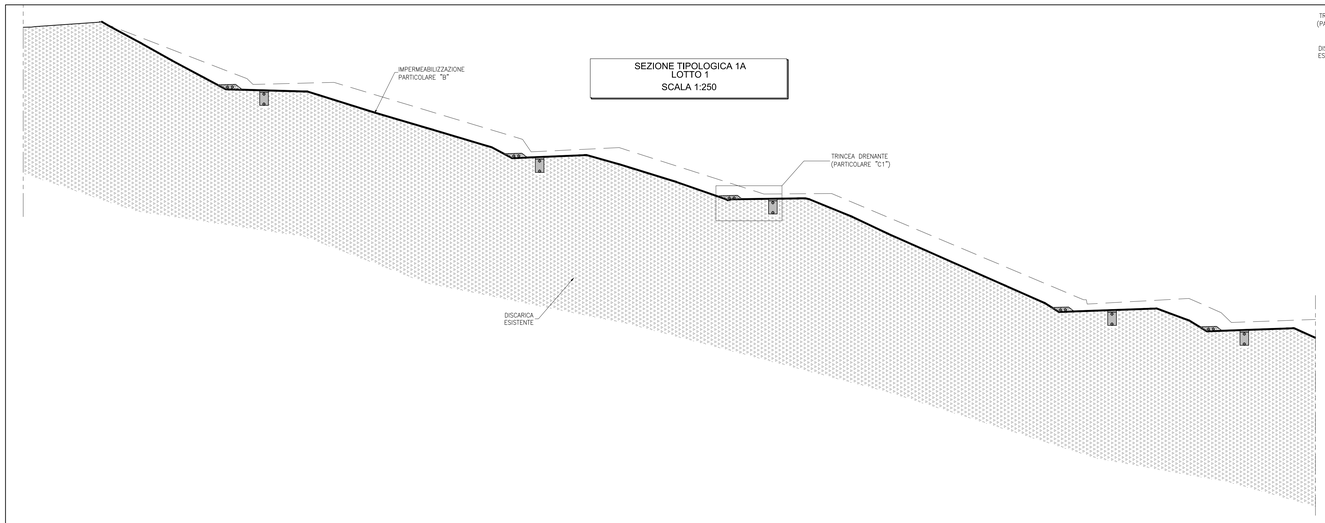


SEZIONE TIPOLOGICA 1B
PIAZZALE
SCALA 1:250

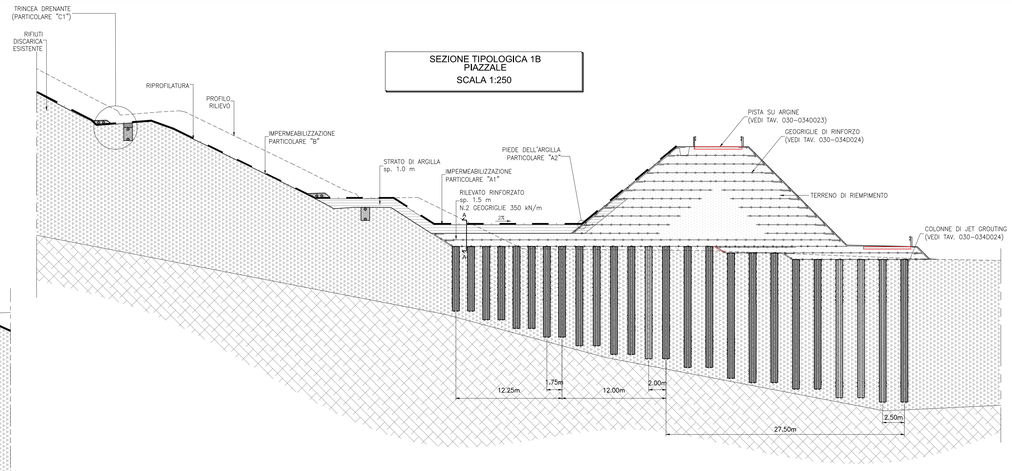


PARTICOLARE "B"
BARRIERA DI PROTEZIONE SUL FONDO SUPEFICI INCLINATE
SCALA 1:100

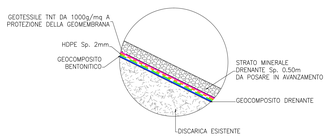


PARTICOLARE C1
TRINCEA DRENANTE SU DISCARICA ESISTENTE
SCALA 1:50

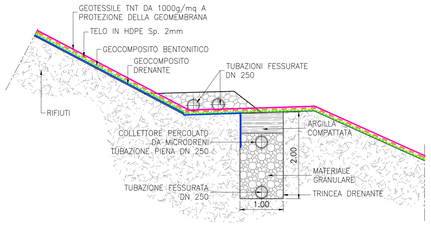


PARTICOLARE "A1"
BARRIERA DI PROTEZIONE SUL FONDO SUPERFICI PIANE
SCALA 1:100

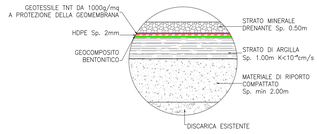


SEZIONE A-A
(Scala 1:25)

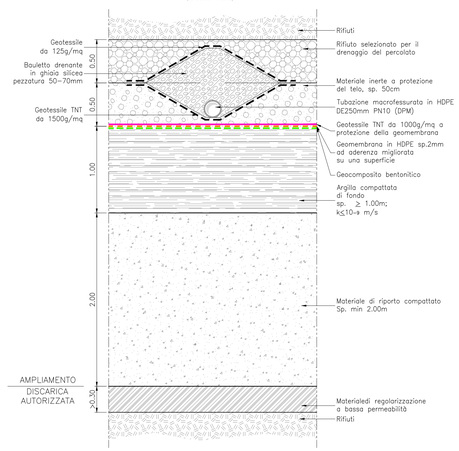


PIANTA CHIAVE
SCALA 1:2500

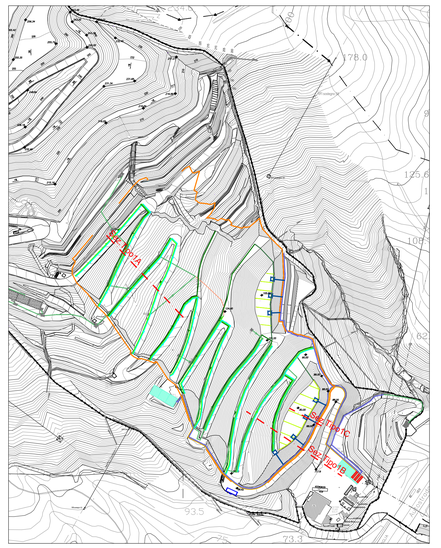


POZZO DI ESTRAZIONE DEL PERCOLATO
SEZIONE X-X
SCALA 1:50

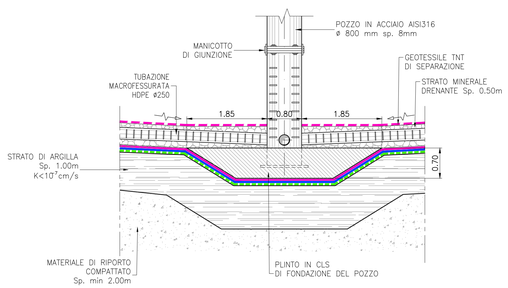


PARTICOLARE TUBAZIONE
MACROFESSURATA IN HDPE Ø250
SCALA 1:10

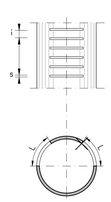

SEZIONE TIPOLOGICA 1C
IN CORRISPONDENZA DEL POZZO PERCOLATO
SCALA 1:50

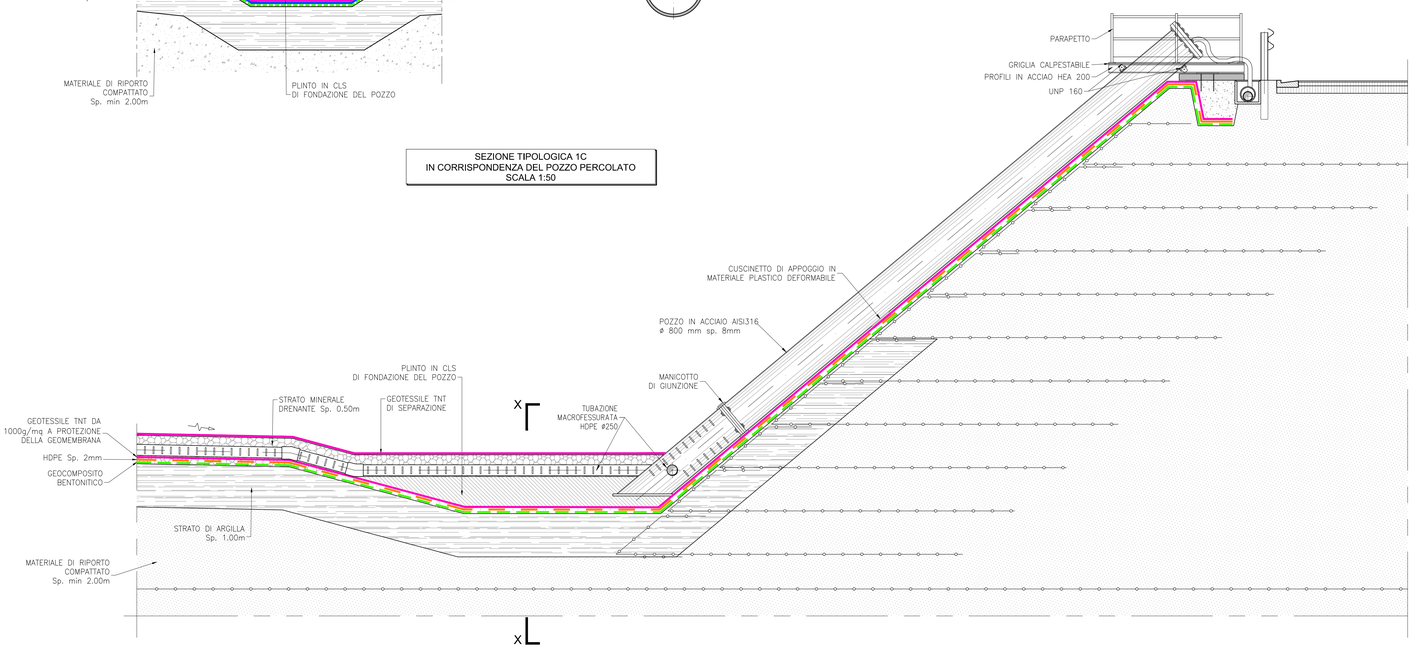

PARTICOLARE "A2"
BARRIERA DI PROTEZIONE SUL FONDO AL PIEDE DELL'ARGILLA
SCALA 1:100

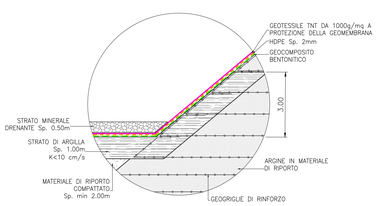

Committente:

greenUp

Località:

COMUNE DI VADO LIGURE (SV)
DISCARICA PER RIFIUTI NON PERICOLOSI
IN LOCALITÀ BOSSARINO

Progetto:

AMPLIAMENTO LATO EST
PROGETTO DEFINITIVO

Titolo elaborato:

IMPERMEABILIZZAZIONE DI FONDO
E DI PARETE - PARTICOLARI -
LOTTO 1 (Sez.tipo 1A - 1B - 1C)

Numero elaborato: D16a

Codice elaborato: 030-034 D16aE01

Scala: VARIE

Rev.	Data	Descrizione	Redatto	Controllato	Approvato
E01	30.05.2017	EMISSIONE	MATTEO CASTIGLIONI	TATIANA TERRAGNI	STEFANO VEGGI
E02					
E03					
E04					

Progettista:

Desmos
Ingegneria Ambiente Energia

Timbro e firma:

Desmos Ingegneria Ambiente Energia s.r.l.
Uffici: Via Piemonte, 12 20141 Milano Tel. +39 0236588750 Fax +39 0236588751
Sede legale: Viale Bianca Maria, 13 - 20122 Milano
E-mail: desmos-ing@desmos-ing.it - E-mail certificata: desmos-ing@pec.it
P.I e C.F. : 09016150964 – REA: MI 2063052

ISO 9001:2015
ISO 14001:2015
Reg.DH-5454