
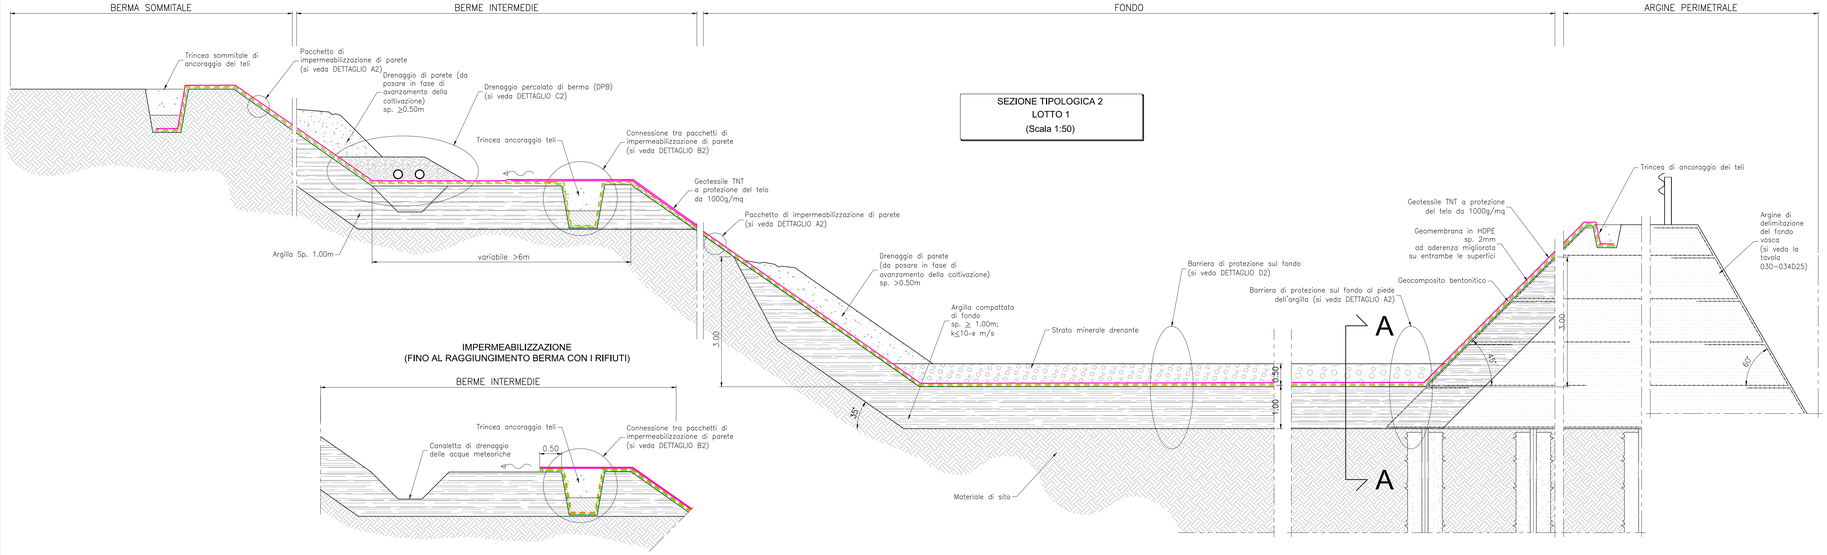



SEZIONE TIPOLOGICA 2
LOTTO 1
(Scala 1:50)

IMPERMEABILIZZAZIONE
(FINO AL RAGGIUNGIMENTO BERMA CON I RIFIUTI)


DETTAGLIO B2 LOTTO 1
Connessione tra pacchetti
di impermeabilizzazione di parete

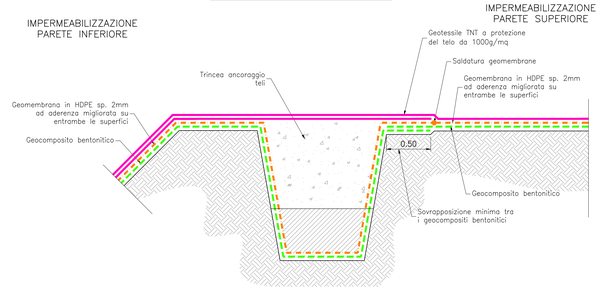


PIANTA CHIAVE
SCALA 1:2500

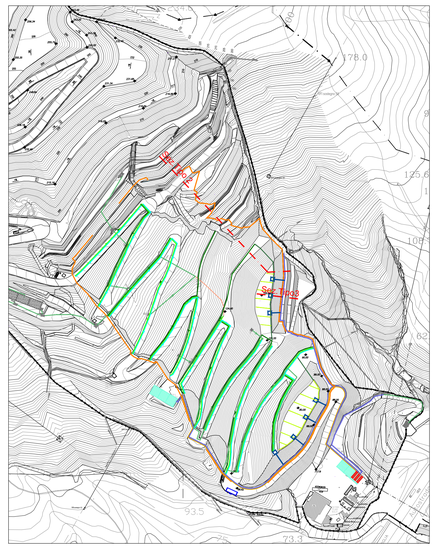


DRENAGGIO PERCOLATO DI FONDO
LOTTO 2 SEZIONE A-A
(Scala 1:25)

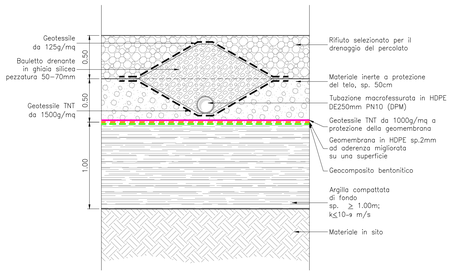


DETTAGLIO D2
BARRIERA DI PROTEZIONE SUL FONDO
SUPERFICI PIANE LOTTO 2
SCALA 1:100

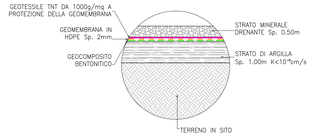


DETTAGLIO C2
DRENAGGIO PERCOLATO SU LOTTO 2
SCALA 1:50

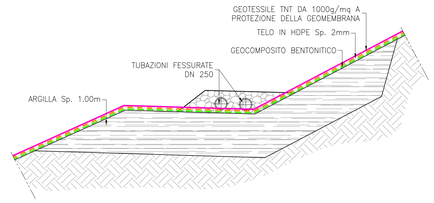


DETTAGLIO A2 LOTTO 2
pacchetto di impermeabilizzazione di parete

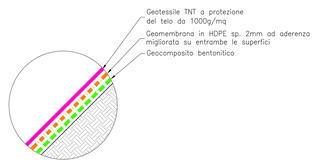


POZZO DI ESTRAZIONE DEL PERCOLATO
SEZIONE Y-Y
SCALA 1:50

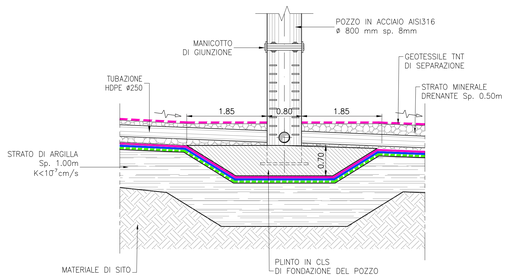


PARTICOLARE TUBAZIONE
MACROFESSURATA IN HDPE Ø250
SCALA 1:10

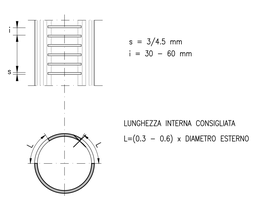

PARTICOLARE "A2"
BARRIERA DI PROTEZIONE SUL FONDO
AL PIEDE DELL'ARGILLA
SCALA 1:100

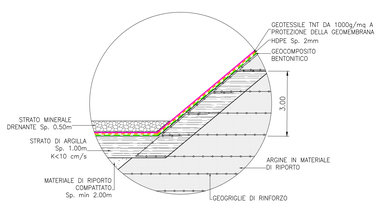

SEZIONE TIPOLOGICA 3
IN CORRISPONDENZA DEL POZZO PERCOLATO
SCALA 1:50

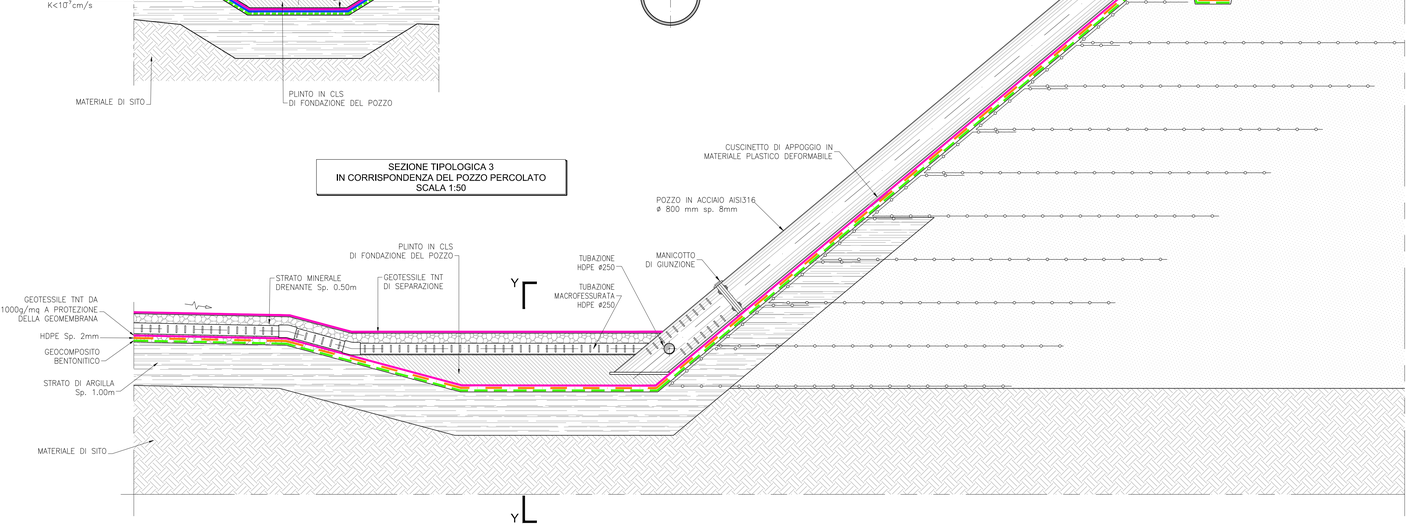

Committente:

greenUP

Località:

COMUNE DI VADO LIGURE (SV)
DISCARICA PER RIFIUTI NON PERICOLOSI
IN LOCALITÀ BOSSARINO

Progetto:

AMPLIAMENTO LATO EST
PROGETTO DEFINITIVO

Titolo elaborato:

IMPERMEABILIZZAZIONE DI FONDO
E DI PARETE - PARTICOLARI -
LOTTO 1 (Sez.tipo 2 e 3)

Numero elaborato:

D16b

Codice elaborato:

030-034 D16bE01

Scala:

VARIE

Rev.	Data	Descrizione	Redatto	Controllato	Approvato
E01	30.05.2017	EMISSIONE	MATTEO CASTIGLIONI	TATIANA TERRAGNI	STEFANO VEGGI
E02					
E03					
E04					

Progettista:

Desmos
Ingegneria Ambiente Energia

Timbro e firma:

Desmos Ingegneria Ambiente Energia s.r.l.
Uffici: Via Pietrasanta, 12 20141 Milano Tel. +39 0236598750 Fax +39 0236588751
Sede legale: Viale Bianca Maria, 13 - 20122 Milano
E-mail: desmos-ing@desmos-ing.it - E-mail certificata: desmos-ing@pec.it
P.I e C.F. - 09016150964 – REA: MI 2063052

ISO 9001:2015
ISO 14001:2015
Reg.CH-0140