

SEZIONE TIPOLOGICA 1
LOTTO 2
(Scala 1:50)

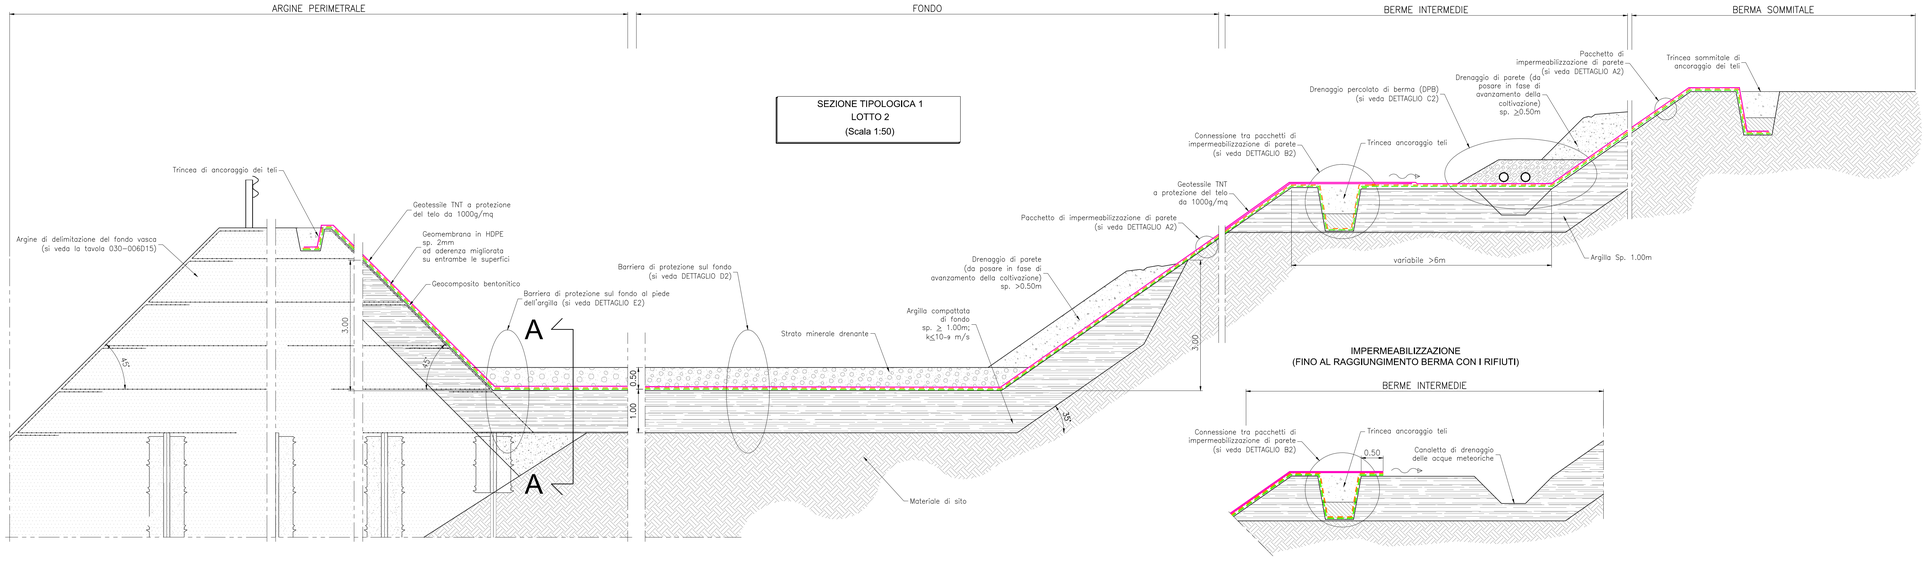

IMPERMEABILIZZAZIONE
(FINO AL RAGGIUNGIMENTO BERMA CON I RIFIUTI)


PIANTA CHIAVE
SCALA 1:2500

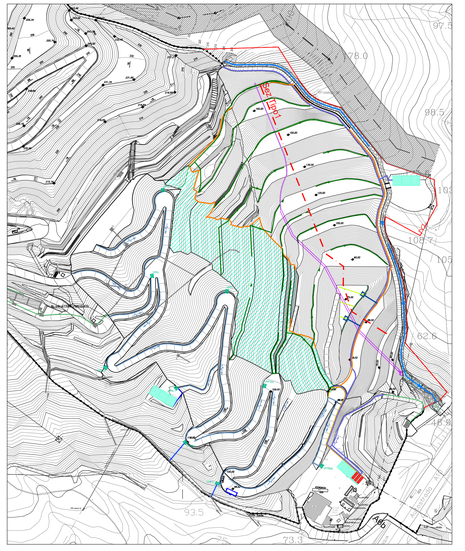


LEGENDA

DRENAGGIO DI FONDO CORPO IDRICO ID.38374 (SCATOLARE 3x2 m)
DRENAGGIO DI FONDO CORPO IDRICO ID.38374 (TUBAZIONE TIPO FINSIDER DRENANTE ø1000 mm)


DETTAGLIO B2 LOTTO 2
Connessione tra pacchetti
di impermeabilizzazione di parete

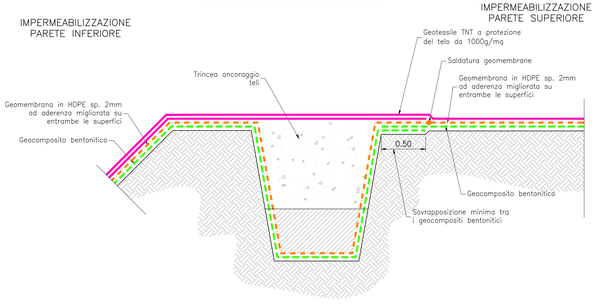

DETTAGLIO C2
DRENAGGIO PERCOLATO SU LOTTO 2
SCALA 1:50

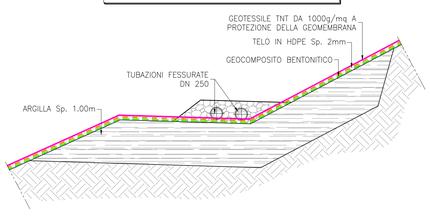

DETTAGLIO C3
TRINCEA DRENANTE ACQUE DI INFILTRAZIONE SU LOTTO 2
SCALA 1:50

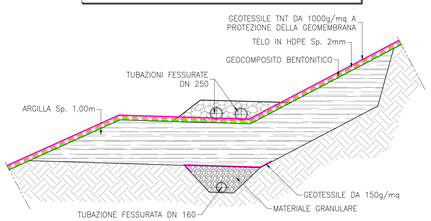


NOTA


DA REALIZZARSI SUI PIANI DI COSTRUZIONE DEL RILEVATO (LATO MONTE) A QUOTE 60, 75 m S.L.M. E SULLE BERME 90, 120, 150 m S.L.M. SALVO DIVERSI RISCONTRI IN FASE ESECUTIVA CHE POTRANNO MODIFICARE I POSIZIONAMENTI.

TALI DRENI SARANNO COLLEGATI AL DRENAGGIO DI FONDO


DRENAGGIO PERCOLATO DI FONDO
LOTTO 2 SEZIONE A-A
(Scala 1:25)

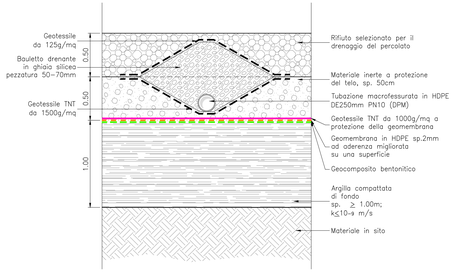


DETTAGLIO A2 LOTTO 2
pacchetto di impermeabilizzazione di parete

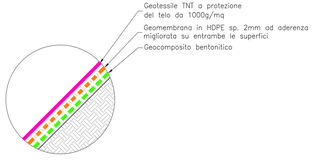

DETTAGLIO D2
BARRIERA DI PROTEZIONE SUL FONDO
SUPERFICI PIANE LOTTO 2
SCALA 1:100

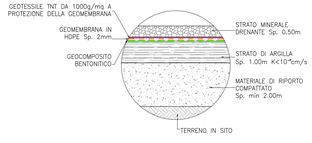

DETTAGLIO E2
BARRIERA DI PROTEZIONE SUL FONDO
AL PIEDE DELL'ARGILLA LOTTO 2
SCALA 1:100

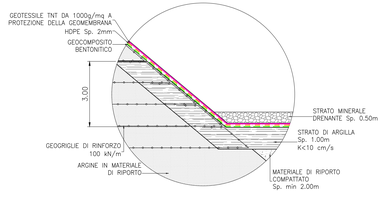

Committente:

greenUp

Località:

COMUNE DI VADO LIGURE (SV)
DISCARICA PER RIFIUTI NON PERICOLOSI
IN LOCALITÀ BOSSARINO

Progetto:

AMPLIAMENTO LATO EST
PROGETTO DEFINITIVO

Titolo elaborato:

IMPERMEABILIZZAZIONE DI FONDO
E DI PARETE - PARTICOLARI -
LOTTO 2 (FASE 2)

Numero elaborato:

D17

Codice elaborato:

030-034 D17E01

Scala:

VARIE

Rev.	Data	Descrizione	Redatto	Controllato	Approvato
E01	30.05.2017	EMISSIONE	MATTEO CASTIGLIONI	TATIANA TERRAGNI	STEFANO VEGGI
E02					
E03					
E04					

Progettista:

Desmos
Ingegneria Ambiente Energia

Timbro e firma:

Desmos Ingegneria Ambiente Energia s.r.l.
Uffici: Via Pietrasanta, 12 20141 Milano Tel. +39 023588750 Fax +39 023588751
Sede legale: Viale Bianca Maria, 13 - 20122 Milano
E-mail: desmos-ing@desmos-ing.it - E-mail certificata: desmos-ing@pec.it
P.I. e C.F. : 09016150964 - R.E.A. M 2063052

ISO 9001:2015
ISO 14001:2015
Reg.No.-51454