


SEZIONE TIPOLOGICA DEI SISTEMI DI DRENAGGIO DEL PERCOLATO - MACROCELLE 2, 3, 4, 5 - 6 (Scala 1:100)

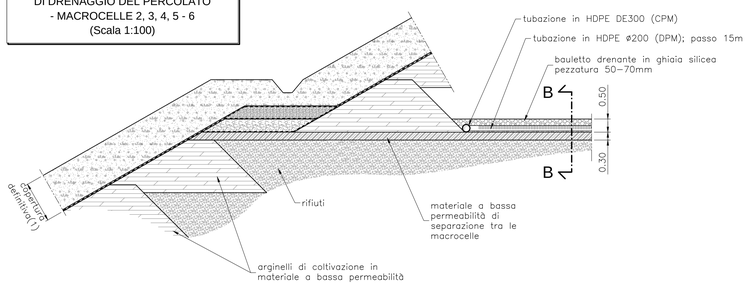


SEZIONE TIPOLOGICA DEI SISTEMI DI DRENAGGIO DEL PERCOLATO - PRIMA MACROCELLA - (Scala 1:100)

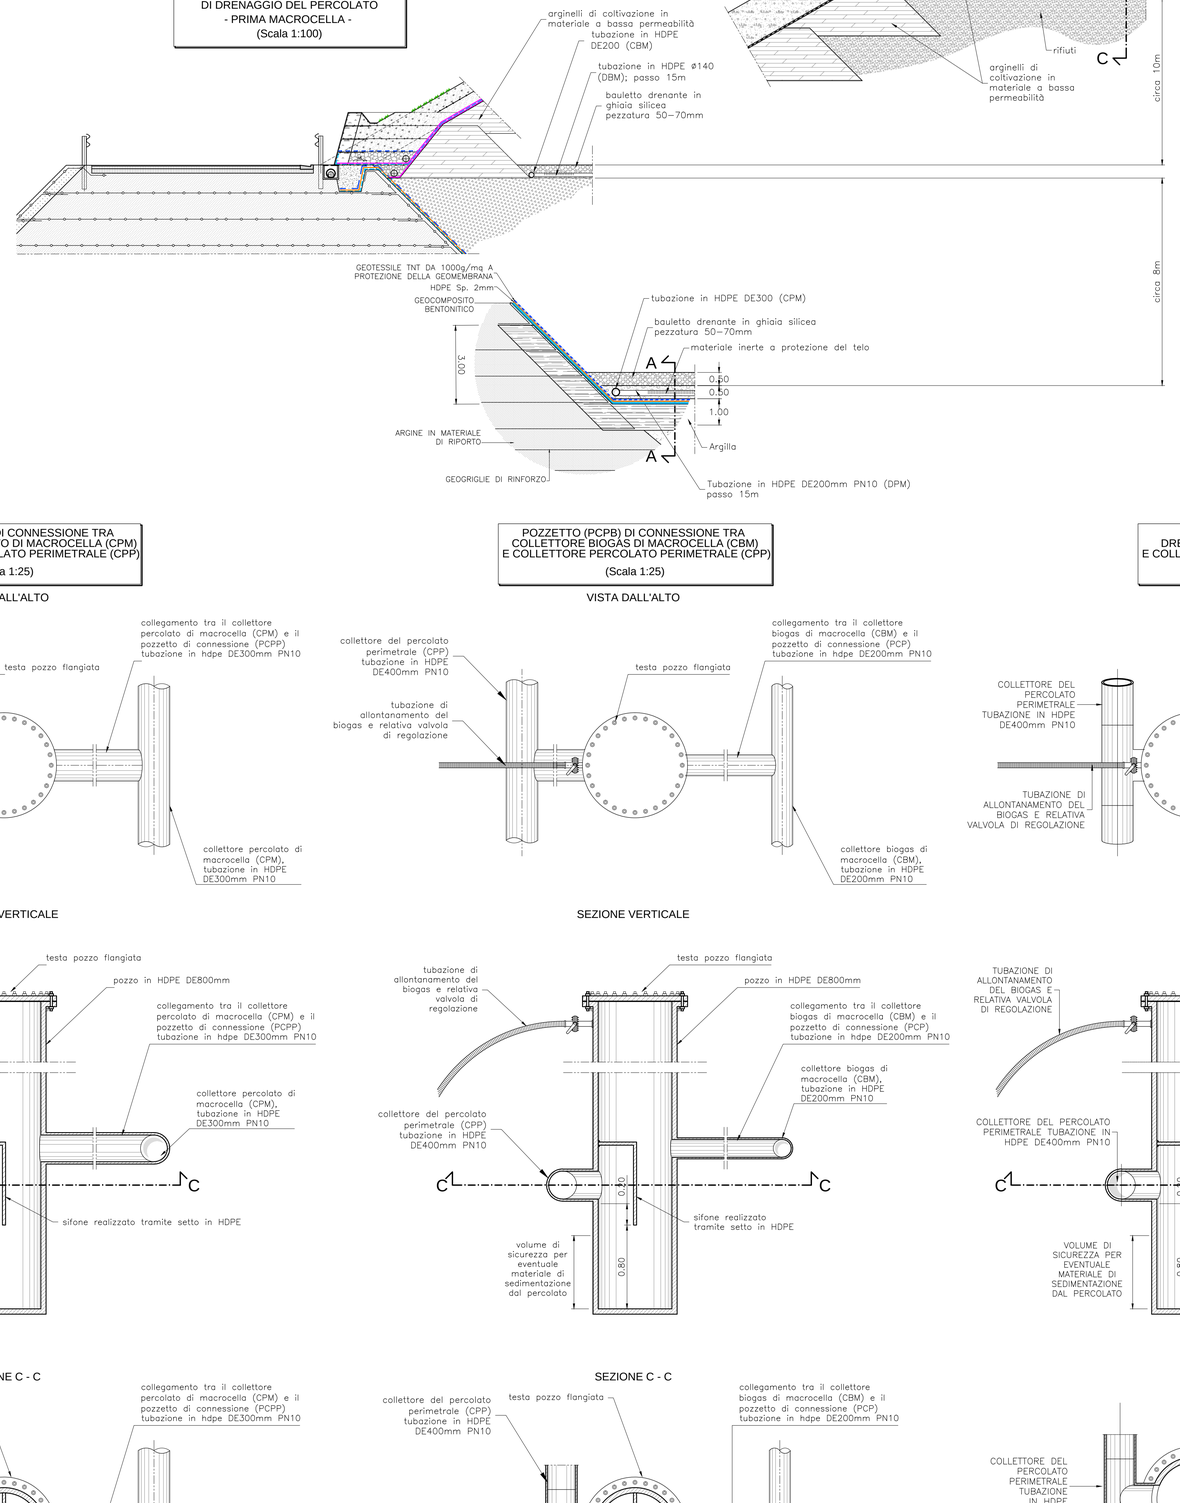


DRENAGGIO PERCOLATO DI BERMA (DPB) SEZIONE TIPOLOGICA (Scala 1:50)

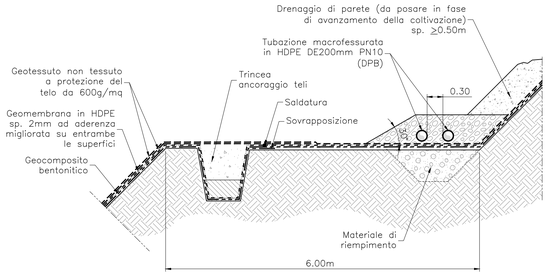


SEZIONE A-A (Scala 1:25)

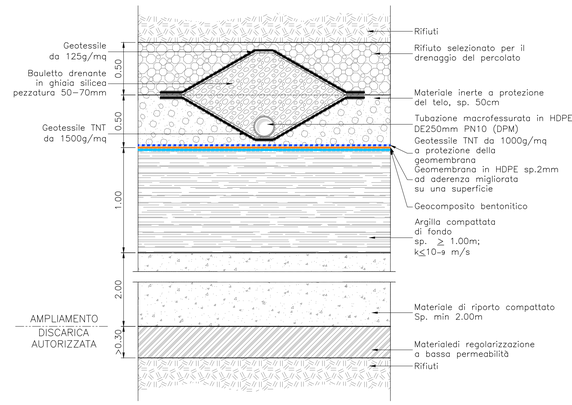

SEZIONE B-B (Scala 1:25)

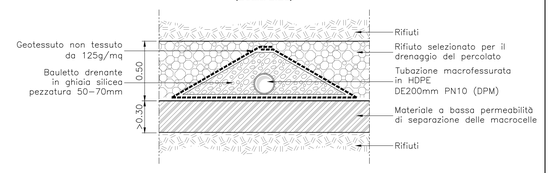


SEZIONE C-C (Scala 1:25)

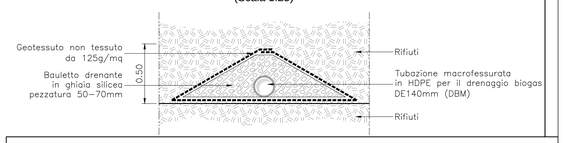


POZZETTO (PCPP) DI CONNESSIONE TRA DRENAGGIO PERCOLATO DI MACROCELLA (CPM) E COLLETTORE PERCOLATO PERIMETRALE (CPP) (Scala 1:25)

VISTA DALL'ALTO

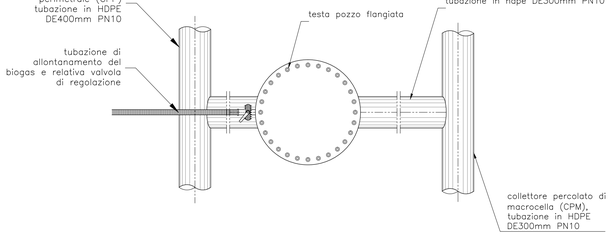

SEZIONE VERTICALE

SEZIONE C - C

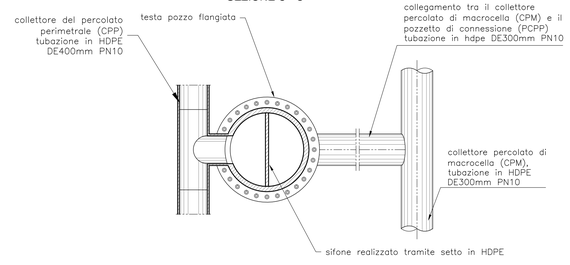


POZZETTO (PCPB) DI CONNESSIONE TRA COLLETTORE BIOGAS DI MACROCELLA (CBM) E COLLETTORE PERCOLATO PERIMETRALE (CPP) (Scala 1:25)

VISTA DALL'ALTO


SEZIONE VERTICALE

SEZIONE C - C

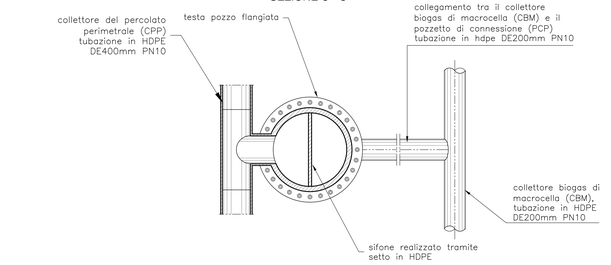


POZZETTO DI CONNESSIONE TRA DRENAGGIO PERCOLATO DI BERMA (DPB) E COLLETTORE PERCOLATO PERIMETRALE (CPP) SCALA 1:25


VISTA DALL'ALTO

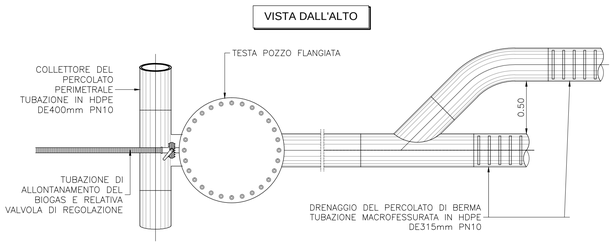

SEZIONE VERTICALE

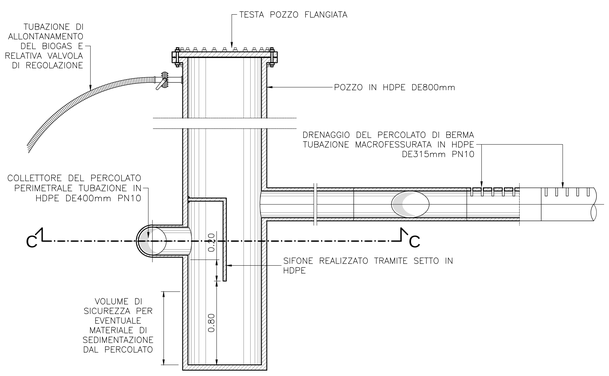

SEZIONE C - C

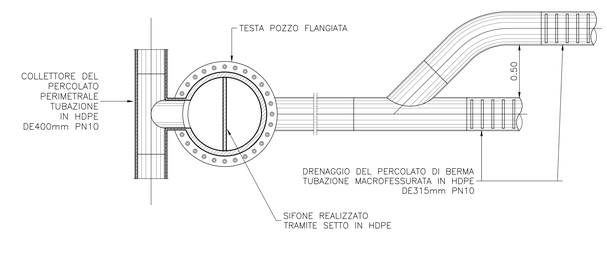

Committente: greenUp

Località:
COMUNE DI VADO LIGURE (SV)
DISCARICA PER RIFIUTI NON PERICOLOSI
IN LOCALITÀ BOSSARINO

Progetto:
AMPLIAMENTO LATO EST
PROGETTO DEFINITIVO

Titolo elaborato:
SISTEMA DI DRENAGGIO DEL PERCOLATO - PARTICOLARI

Numero elaborato: D18

Codice elaborato: 030–034 D18E01

Scala: VARIE

Rev.	Data	Descrizione	Redatto	Controllato	Approvato
E01	30.05.2017	EMISSIONE	MATTEO CASTIGLIONI	TATIANA TERRAGNI	STEFANO VEGGI
E02					
E03					
E04					

Progettista: Desmos Ingegneria Ambiente Energia

Timbro e firma: ORDINE DEGLI INGEGNERI PROV. ALESSANDRIA — SETTORE CIVILE AMBIENTALE E INDUSTRIALE — VEGGI STEFANO — INGEGNERE — N° A 1055 — SEZIONE A

Desmos Ingegneria Ambiente Energia s.r.l.
Uffici: Via Pietrasanta, 12 20141 Milano Tel. +39 0236588750 Fax +39 0236588751
Sede legale: Viale Bianca Maria, 13 – 20122 Milano
E-mail: desmos-ing@desmos-ing.it – E-mail certificata: desmos-ing@pec.it
P.I. e C.F.: 09016150964 – REA: MI 2063052

ISO 9001:2015
ISO 14001:2015
Reg.CH–51454