


SEZIONE A-A VASCA "TIPO A" STOCCAGGIO PERCOLATO
scala 1:50

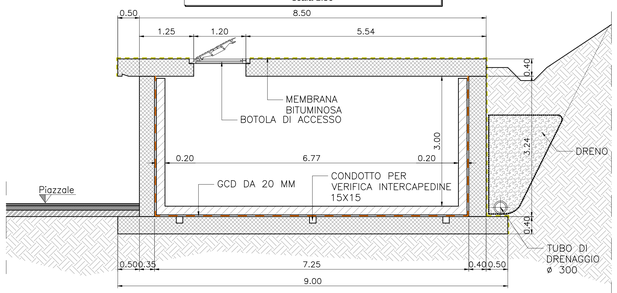


SEZIONE A-A VASCA "TIPO B" STOCCAGGIO PERCOLATO
scala 1:50

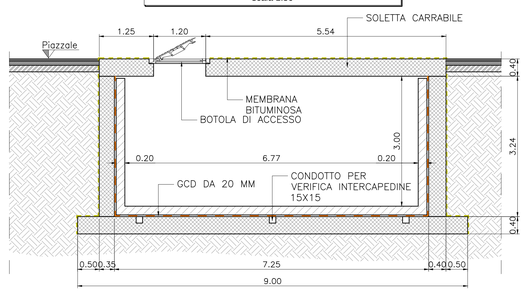


SEZIONE B-B VASCA "TIPO A" STOCCAGGIO PERCOLATO
scala 1:50

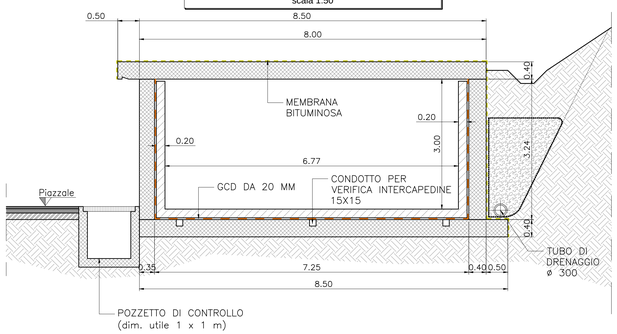


SEZIONE B-B VASCA "TIPO B" STOCCAGGIO PERCOLATO
scala 1:50

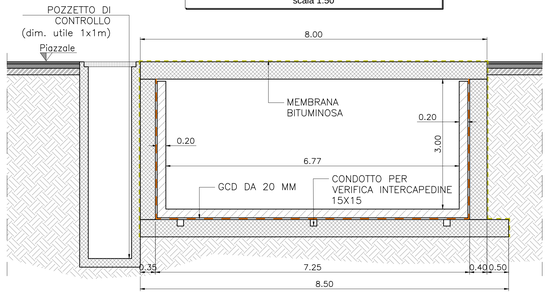


PIANTA CHIAVE FASE 1
SCALA 1:2000

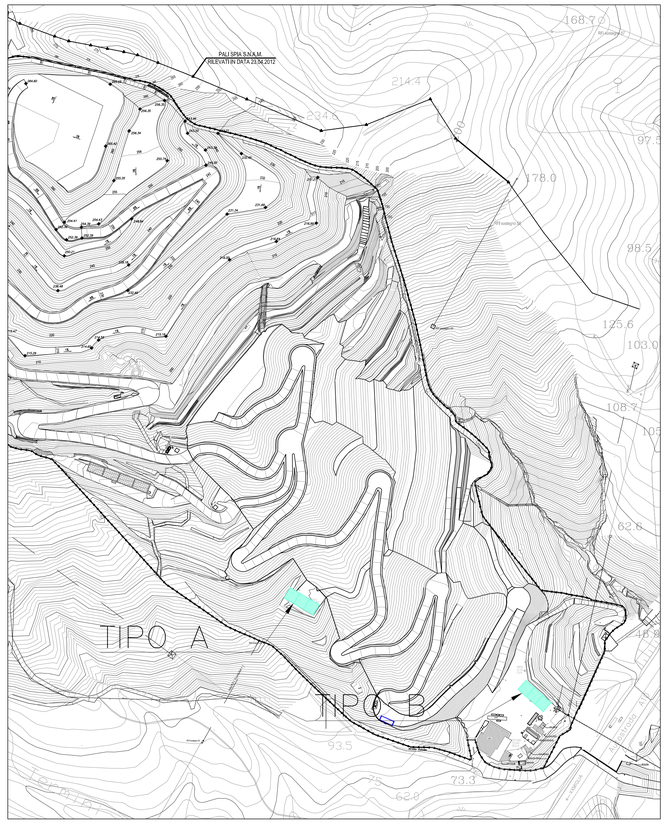

PIANTA CHIAVE FASE 2
SCALA 1:2000

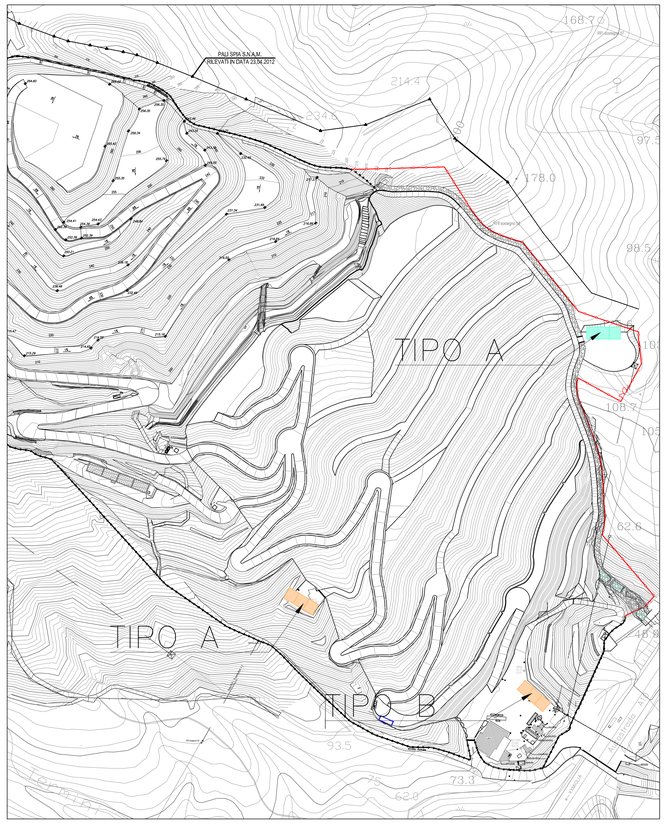

PIANTA VASCA STOCCAGGIO PERCOLATO
scala 1:50

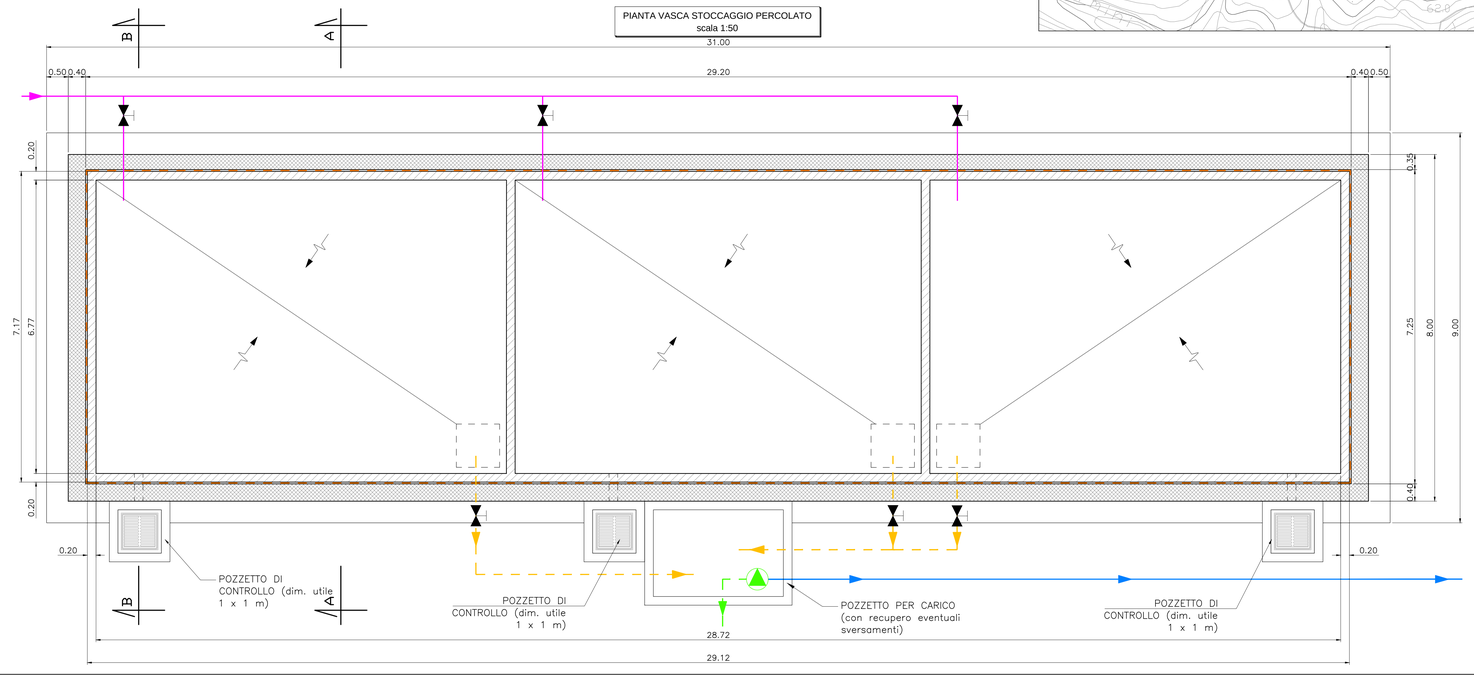

LEGENDA

- VASCHE PER LA RACCOLTA DEL PERCOLATO ESISTENTI
- VASCHE PER LA RACCOLTA DEL PERCOLATO IN PROGETTO DA REALIZZARE
- VASCHE PER LA RACCOLTA DEL PERCOLATO IN PROGETTO REALIZZATE

Committente:

greenUP

Località:

COMUNE DI VADO LIGURE (SV)
DISCARICA PER RIFIUTI NON PERICOLOSI
IN LOCALITÀ BOSSARINO

Progetto:

AMPLIAMENTO LATO EST
PROGETTO DEFINITIVO

Titolo elaborato:

SISTEMA DI DRENAGGIO DEL PERCOLATO
- PARTICOLARI VASCHE PERCOLATO

Numero elaborato:

D19

Codice elaborato:

030-034_D19E01

Scala:

VARIE

Rev.	Data	Descrizione	Redatto	Controllato	Approvato
E01	30.05.2017	EMISSIONE	MATTEO CASTIGLIONI	TATIANA TERRAGNI	STEFANO VEGGI
E02					
E03					
E04					

Progettista:

Desmos
Ingegneria Ambiente Energia

Timbro e firma:

Desmos Ingegneria Ambiente Energia s.r.l.
Uffici: Via Pietrasanta, 12 20141 Milano Tel. +39 0236588750 Fax +39 0236588751
Sede legale: Viale Bianca Maria, 13 - 20122 Milano
E-mail: desmos-ing@desmos-ing.it - E-mail certificata: desmos-ing@pec.it
P.I. e C.F.: 09016150964 – REA: MI 2063252

ISO 9001:2015
ISO 14001:2015
Reg.CH-51454