
PLANIMETRIA BIOGAS
SCALA 1:1000

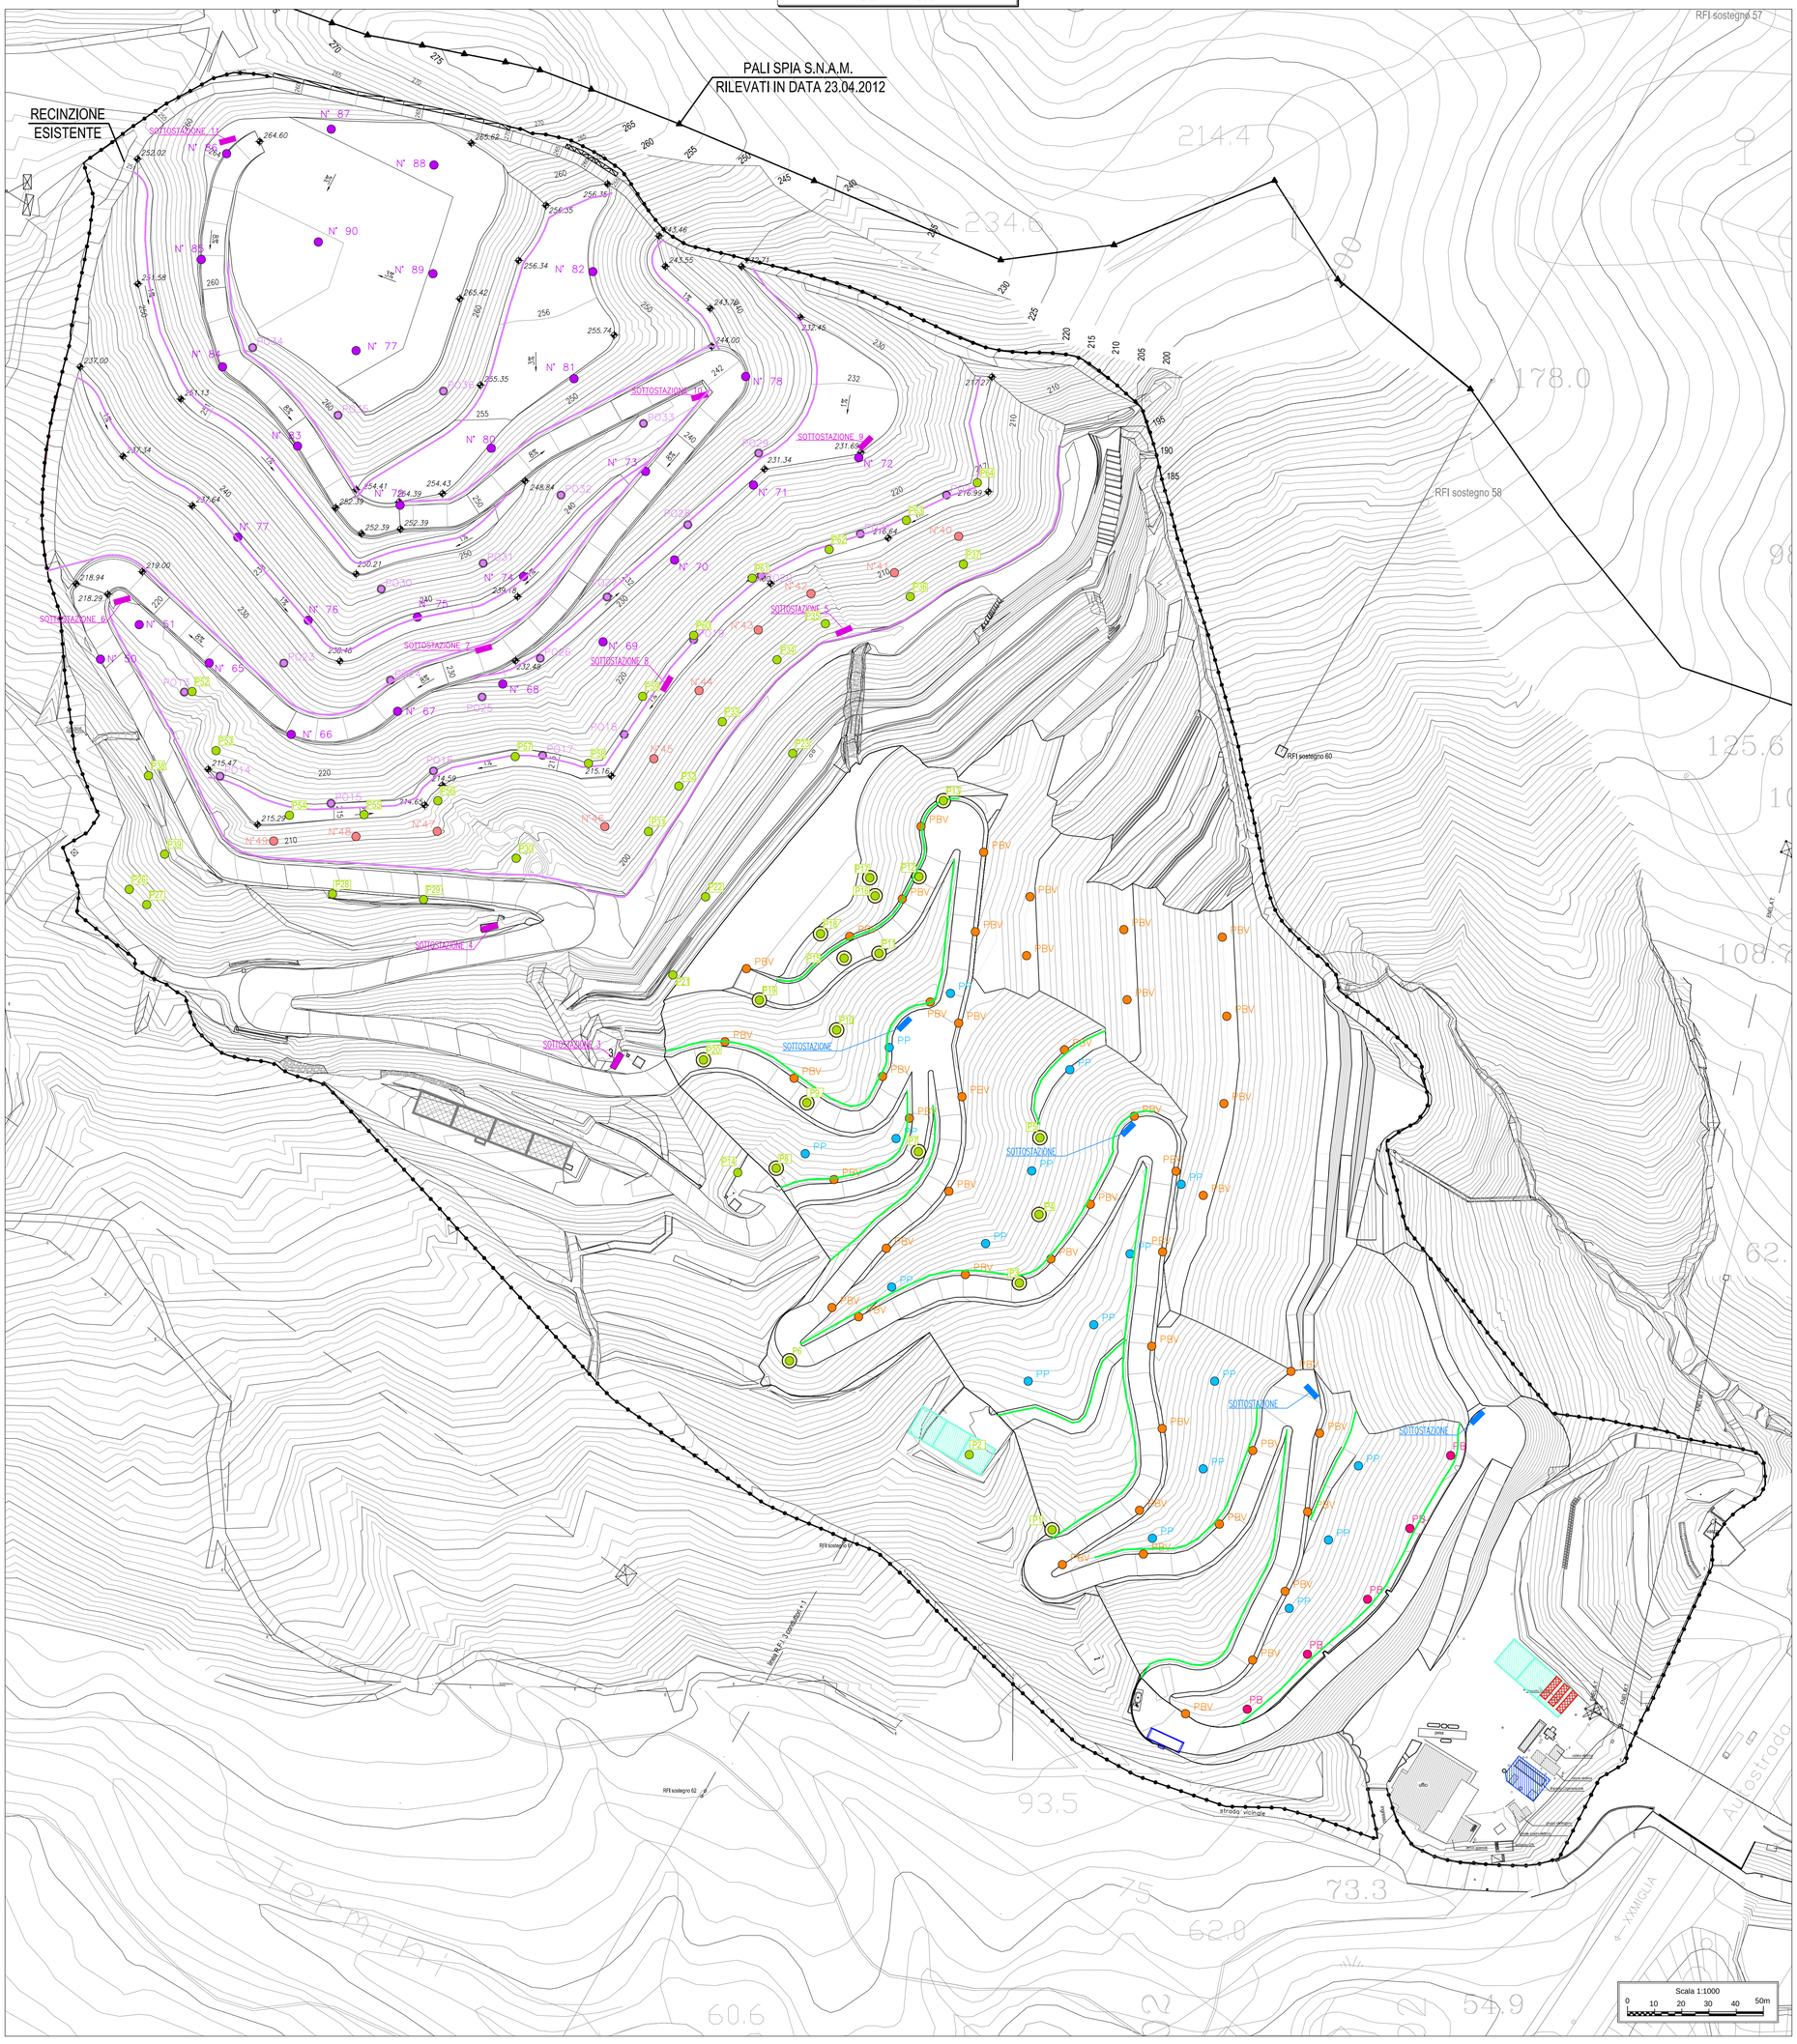

LEGENDA:

SISTEMA BIOGAS AUTORIZZATO DELLA DISCARICA ESISTENTE


- P1-39 — POZZI PER LA CAPTAZIONE DEL BIOGAS IN USO
- N° 26-37;39 — POZZO DA DRENAGGIO PERCOLATO ORIZZONTALE ESISTENTE
- N° 38;40-49 — POZZO DA DRENAGGIO BIOGAS ORIZZONTALE ESISTENTE
- PO13-36 — POZZO DA DRENAGGIO PERCOLATO ORIZZONTALE DA REALIZZARE
- N°50-90 — POZZO VERTICALE IN PROGETTO
- SOTTOSTAZIONE IN PROGETTO
- DRENAGGIO BIOGAS NELLA COPERTURA DEFINITIVA (DBC) DA REALIZZARE

SISTEMA BIOGAS AMPLIAMENTO

- PBV — N.55 POZZI VERTICALI
- PP — N.18 POZZI ORIZZONTALI DEL PERCOLATO
- PB — N.5 POZZI ORIZZONTALI DEL BIOGAS
- POZZI ORIZZONTALI DEL BIOGAS DELLA DISCARICA ESISTENTE DA SOPRAELEVARE
- N.4 SOTTOSTAZIONI DI REGOLAZIONE
- DRENAGGIO BIOGAS NELLA COPERTURA DEFINITIVA (DBC) DA REALIZZARE

IMPIANTO DI RECUPERO ENERGETICO (AUTORIZZATO)

DETTAGLIO IMPIANTO BIOGAS
SCALA 1:200

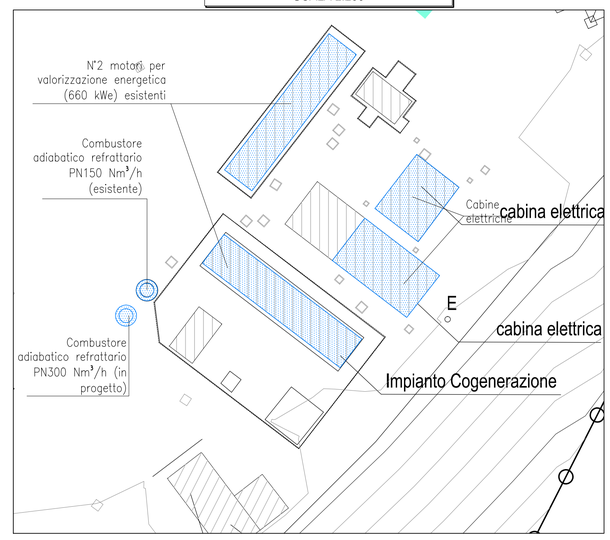

NOTE:

- POICHÉ I SISTEMI DI ESTRAZIONE DEL BIOGAS SARANNO REALIZZATI IN AVANZAMENTO DI COLTIVAZIONE, ESSI SONO STATI RAPPRESENTATI SULLA PLANIMETRIA DELLA CONFIGURAZIONE FINALE (RIF: 030-034D10). SOLO I DRENAGGI E I POZZETTI NELLA COPERTURA DEFINITIVA SARANNO REALIZZATI IN FASE DI POSA DEL CAPPING;
- L'UBICAZIONE DELLE OPERE NON ANCORA REALIZZATE È DA RITENERSI INDICATIVA;
- IN FASE REALIZZATIVA SARA' ASSEGNATA ANCHE LE NUMERAZIONE DI CIASCUNA OPERA;
- IN PLANIMETRIA NON SONO STATE RIPORTATE PER ESIGENZE GRAFICHE LE TUBAZIONI DI COLLEGAMENTO TRA POZZI BIOGAS E SOTTOSTAZIONI

Committente: greenUp

Località:
COMUNE DI VADO LIGURE (SV)
DISCARICA PER RIFIUTI NON PERICOLOSI
IN LOCALITÀ BOSSARINO

Progetto:
AMPLIAMENTO LATO EST
PROGETTO DEFINITIVO

Titolo elaborato:
IMPIANTO DI CAPTAZIONE E
TRATTAMENTO BIOGAS - PLANIMETRIA FASE 1

Numero elaborato: D20

Codice elaborato: 030-034 D20E01

Scala: 1:1000

Rev.	Data	Descrizione	Redatto	Controllato	Approvato
E01	30.05.2017	EMISSIONE	VIRNA SPADINI	TATIANA TERRAGNI	STEFANO VEGGI
E02					
E03					
E04					

Progettista: Desmos Ingegneria Ambiente Energia

Timbro e firma:

Desmos Ingegneria Ambiente Energia s.r.l.
Uffici: Via Pietrasanta, 12 20141 Milano Tel. +39 0236588750 Fax +39 0236588751
Sede legale: Viale Bianca Maria, 13 - 20122 Milano
E-mail: desmos-ing@desmos-ing.it - E-mail certificata: desmos-ing@pec.it
P.I e C.F. : 09016150964 – REA MI 2063052

ISO 9001:2015
ISO 14001:2015
Reg.CH-51454