


PARTICOLARE JET GROUTING
SCALA 1:50

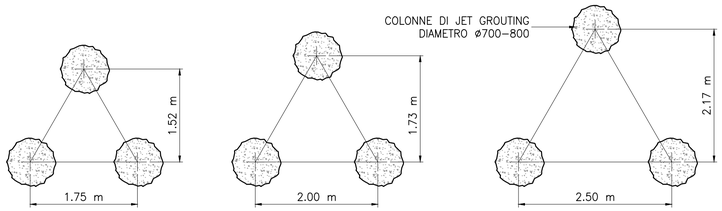


PIANTA CHIAVE
SCALA 1:500

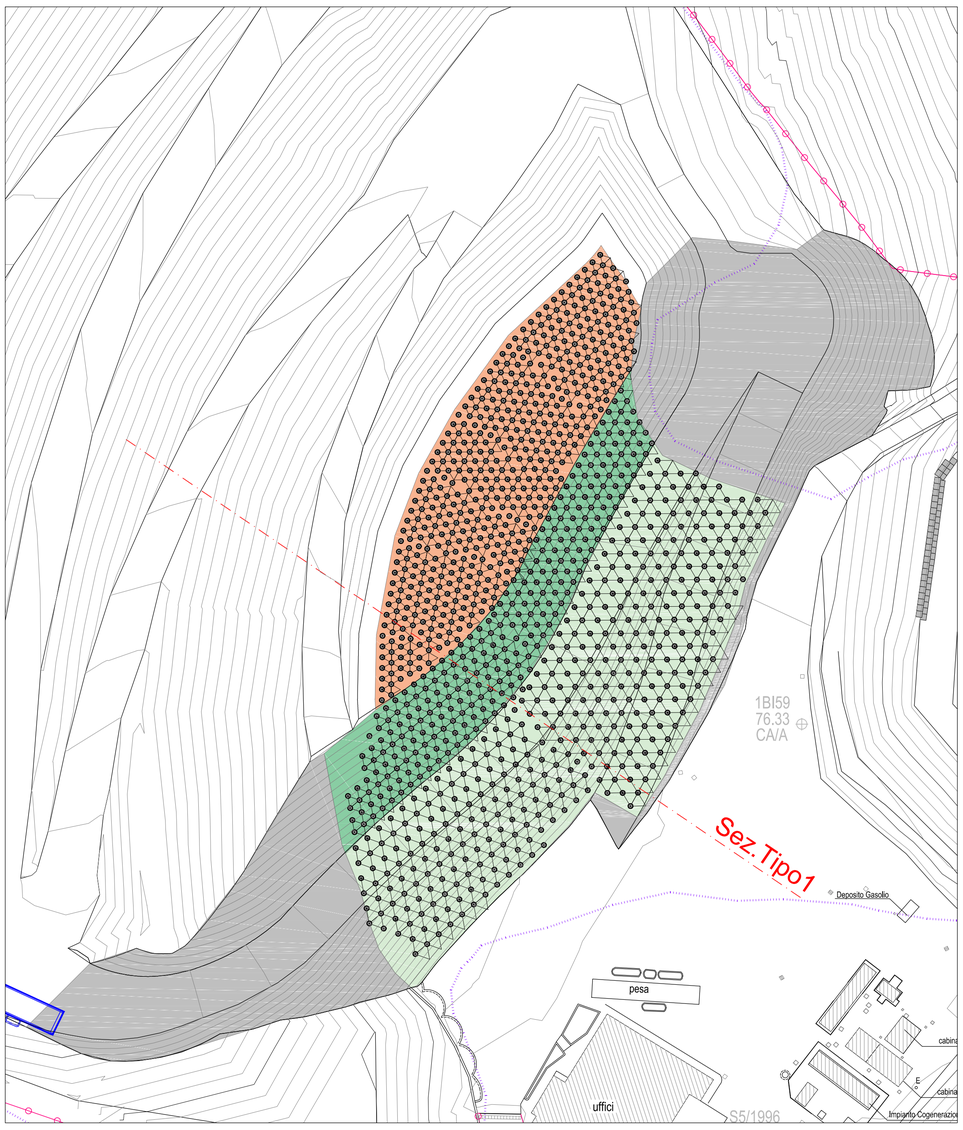

SEZIONE TIPOLOGICA 1
PIAZZALE
SCALA 1:250

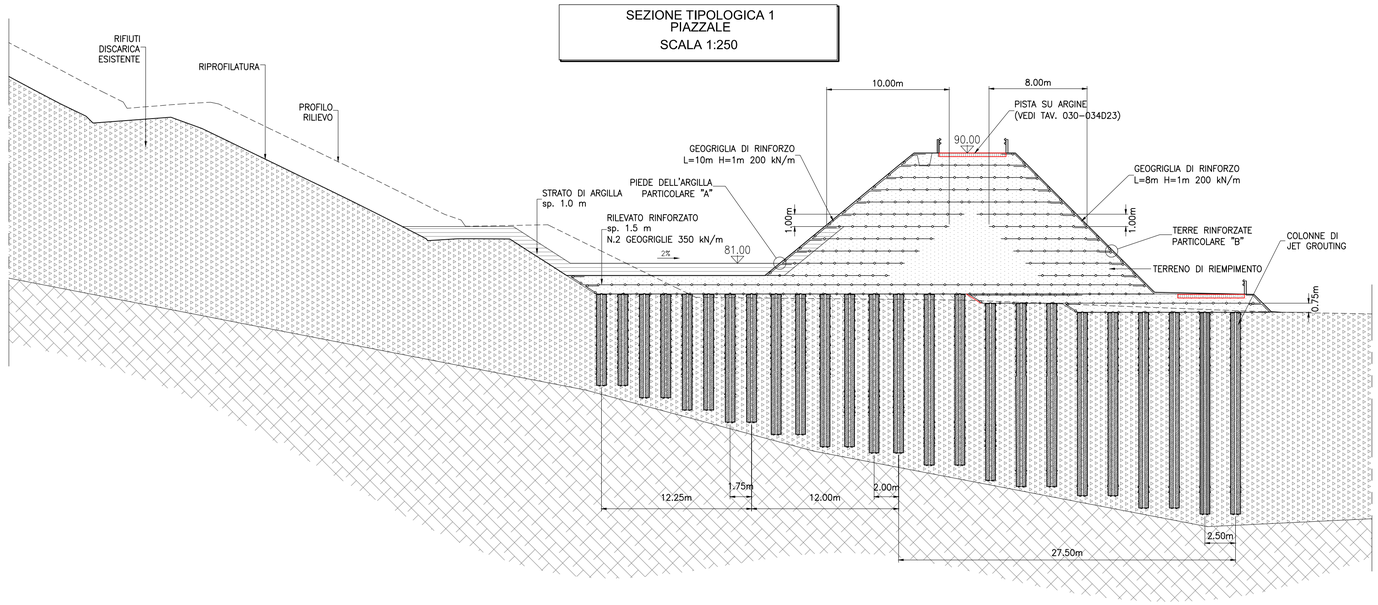


PARTICOLARE "A"
BARRIERA DI PROTEZIONE SUL FONDO
AL PIEDE DELL'ARGILLA
SCALA 1:100

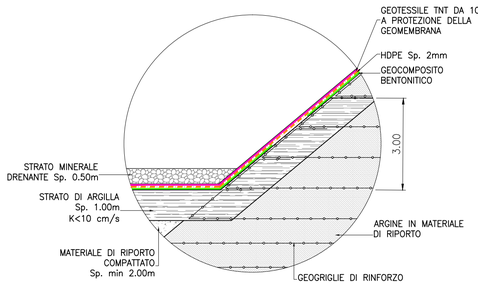

LEGENDA

- LIMITE DISCARICA ESISTENTE
- AREA INTERVENTO TERRE RINFORZATE
- AREA INSTALLAZIONE JET GROUTING INTERASSE 1.75 m
- AREA INSTALLAZIONE JET GROUTING INTERASSE 2.00 m
- AREA INSTALLAZIONE JET GROUTING INTERASSE 2.50 m

PARTICOLARE "B"
TERRE RINFORZATE
SCALA 1:20

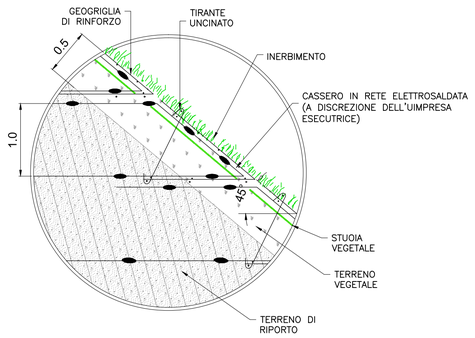

Committente:

greenUp

Località:

COMUNE DI VADO LIGURE (SV)
DISCARICA PER RIFIUTI NON PERICOLOSI
IN LOCALITÀ BOSSARINO

Progetto:

AMPLIAMENTO LATO EST
PROGETTO DEFINITIVO

Titolo elaborato:

ARGINE IN PROGETTO:
PLANIMETRIA E DETTAGLI FASE 1

Numero elaborato:

D24

Codice elaborato:

030–034 D24E01

Scala:

VARIE

Rev.	Data	Descrizione	Redatto	Controllato	Approvato
E01	30.05.2017	EMISSIONE	VIRNA SPADINI	TATIANA TERRAGNI	STEFANO VEGGI
E02					
E03					
E04					

Progettista:

Desmos
Ingegneria Ambiente Energia

Timbro e firma:

ORDINE INGEGNERI PROV. ALESSANDRIA
SETTORE CIVILE AMBIENTALE INDUSTRIALE – INFORMAZIONE
STEFANO VEGGI
INGEGNERE N° A 1054
SEZIONE A

Desmos Ingegneria Ambiente Energia s.r.l.
Uffici: Via Pietrasanta, 12 20141 Milano Tel. +39 0236588750 Fax +39 0236588751
Sede legale: Viale Bianca Maria, 13 – 20122 Milano
E-mail: desmos-ing@desmos-ing.it – E-mail certificata: desmos-ing@pec.it
P.I e C.F. : 09016150964 – REA: MI 2063052

ISO 9001:2015
ISO 14001:2015
Reg.CH-51454