


PIANTA DISPOSIZIONE JET GROUTING PALI E TIRANTI A 105m s.l.m.
SCALA 1:500

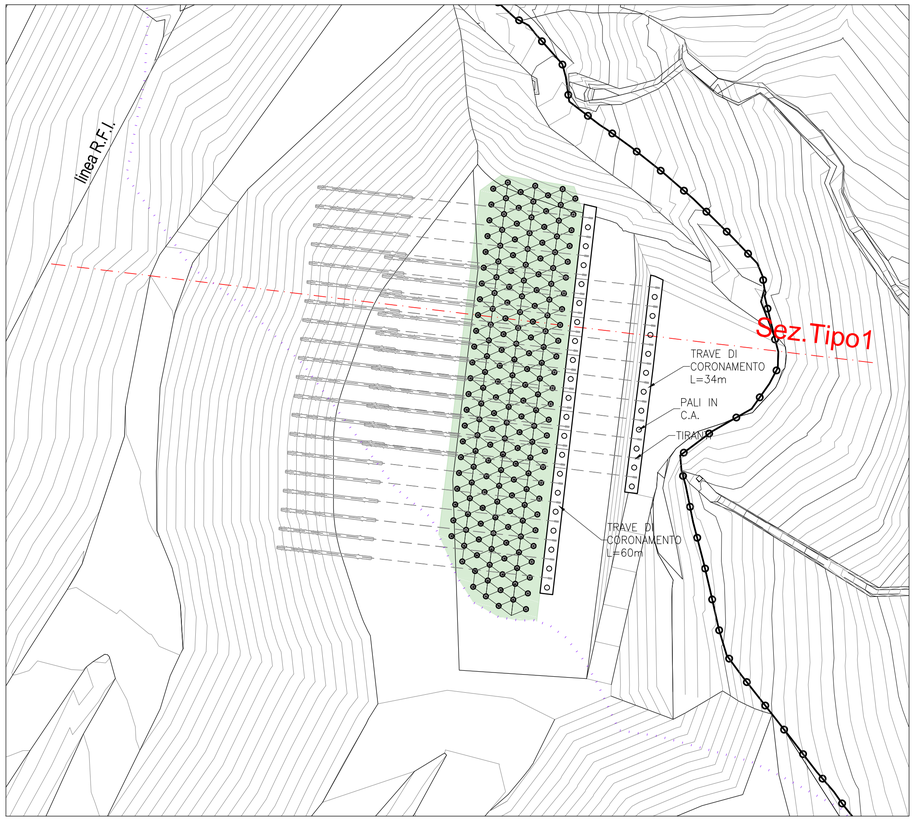


PIANTA ARGINE A 105m s.l.m.
SCALA 1:500

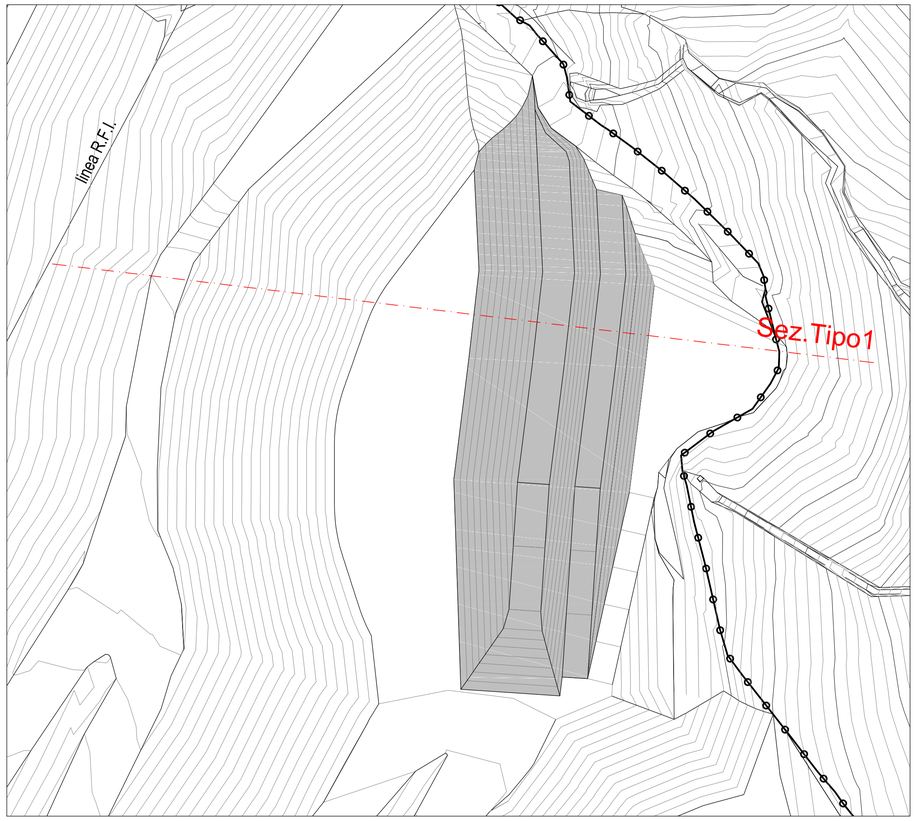

PARTICOLARE JET GROUTING
SCALA 1:50

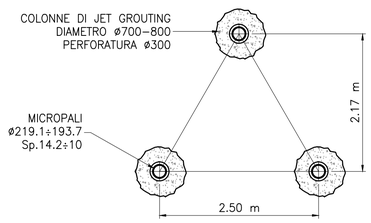


PARTICOLARE "B" TERRE RINFORZATE
SCALA 1:20

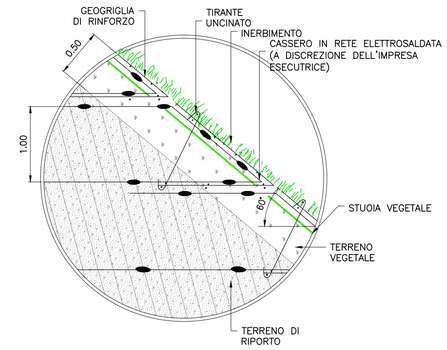

LEGENDA

- AREA INTERVENTO TERRE RINFORZATE
- AREA INSTALLAZIONE JET GROUTING INTERASSE 2.50 m
- LIMITE RIFIUTI ATTUALE

SEZIONE TIPOLOGICA ARGINE IN TERRE RINFORZATE
SCALA 1:200

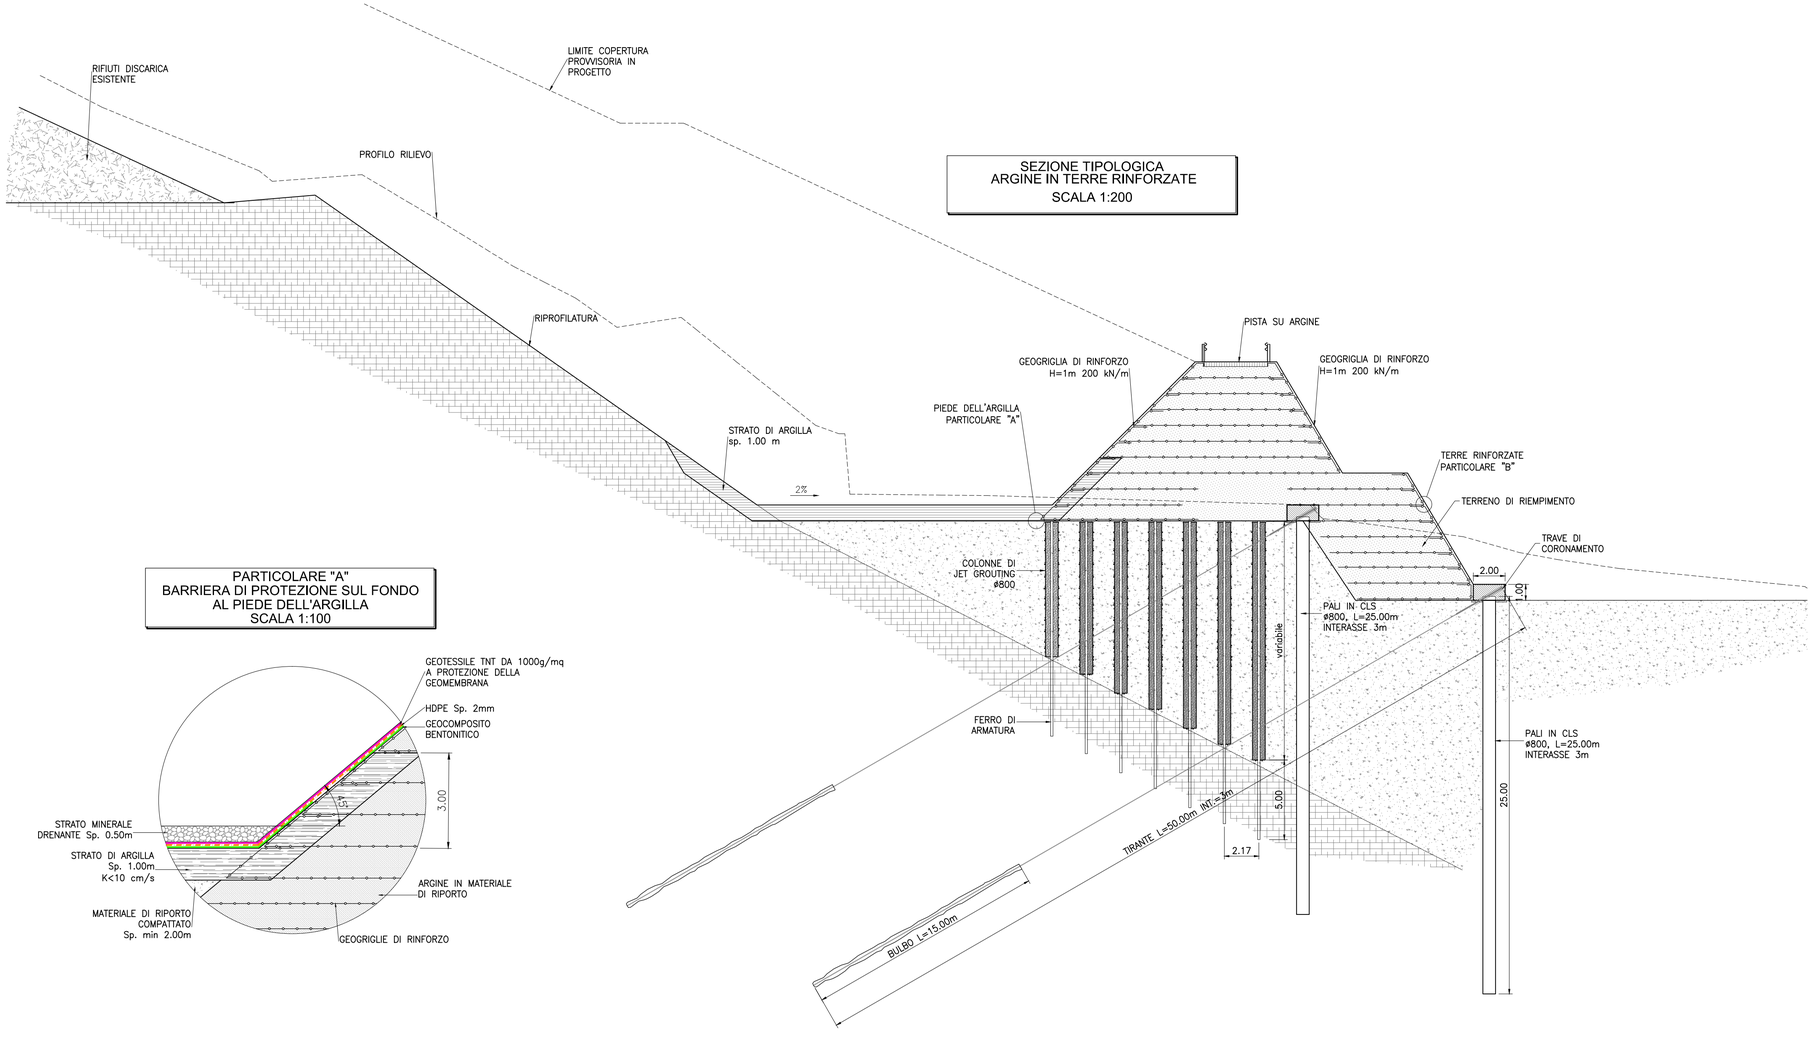

PARTICOLARE "A" BARRIERA DI PROTEZIONE SUL FONDO AL PIEDE DELL'ARGILLA
SCALA 1:100

Committente:

greenUp

Località:

COMUNE DI VADO LIGURE (SV)
DISCARICA PER RIFIUTI NON PERICOLOSI
IN LOCALITÀ BOSSARINO

Progetto:

AMPLIAMENTO LATO EST
PROGETTO DEFINITIVO

Titolo elaborato:

ARGINE IN PROGETTO SUL TORNANTE:
PLANIMETRIA E DETTAGLI FASE 1

Numero elaborato:

D25

Codice elaborato:

030-034 D2501

Scala:

VARIE

Rev.	Data	Descrizione	Redatto	Controllato	Approvato
E01	30.05.2017	EMISSIONE	MATTEO CASTIGLIONI	TATIANA TERRAGNI	STEFANO VEGGI
E02					
E03					
E04					

Progettista:

Desmos
Ingegneria Ambiente Energia

Timbro e firma:

Desmos Ingegneria Ambiente Energia s.r.l.
Uffici: Via Pietrasanta, 12 20141 Milano Tel. +39 0236588750 Fax +39 0236588751
Sede legale: Viale Bianca Maria, 13 - 20122 Milano
E-mail: desmos-ing@desmos-ing.it - E-mail certificata: desmos-ing@pec.it
P.I e C.F. : 09016150964 – REA: MI 2063052

ISO 9001:2015
ISO 14001:2015
Reg.CH-51454