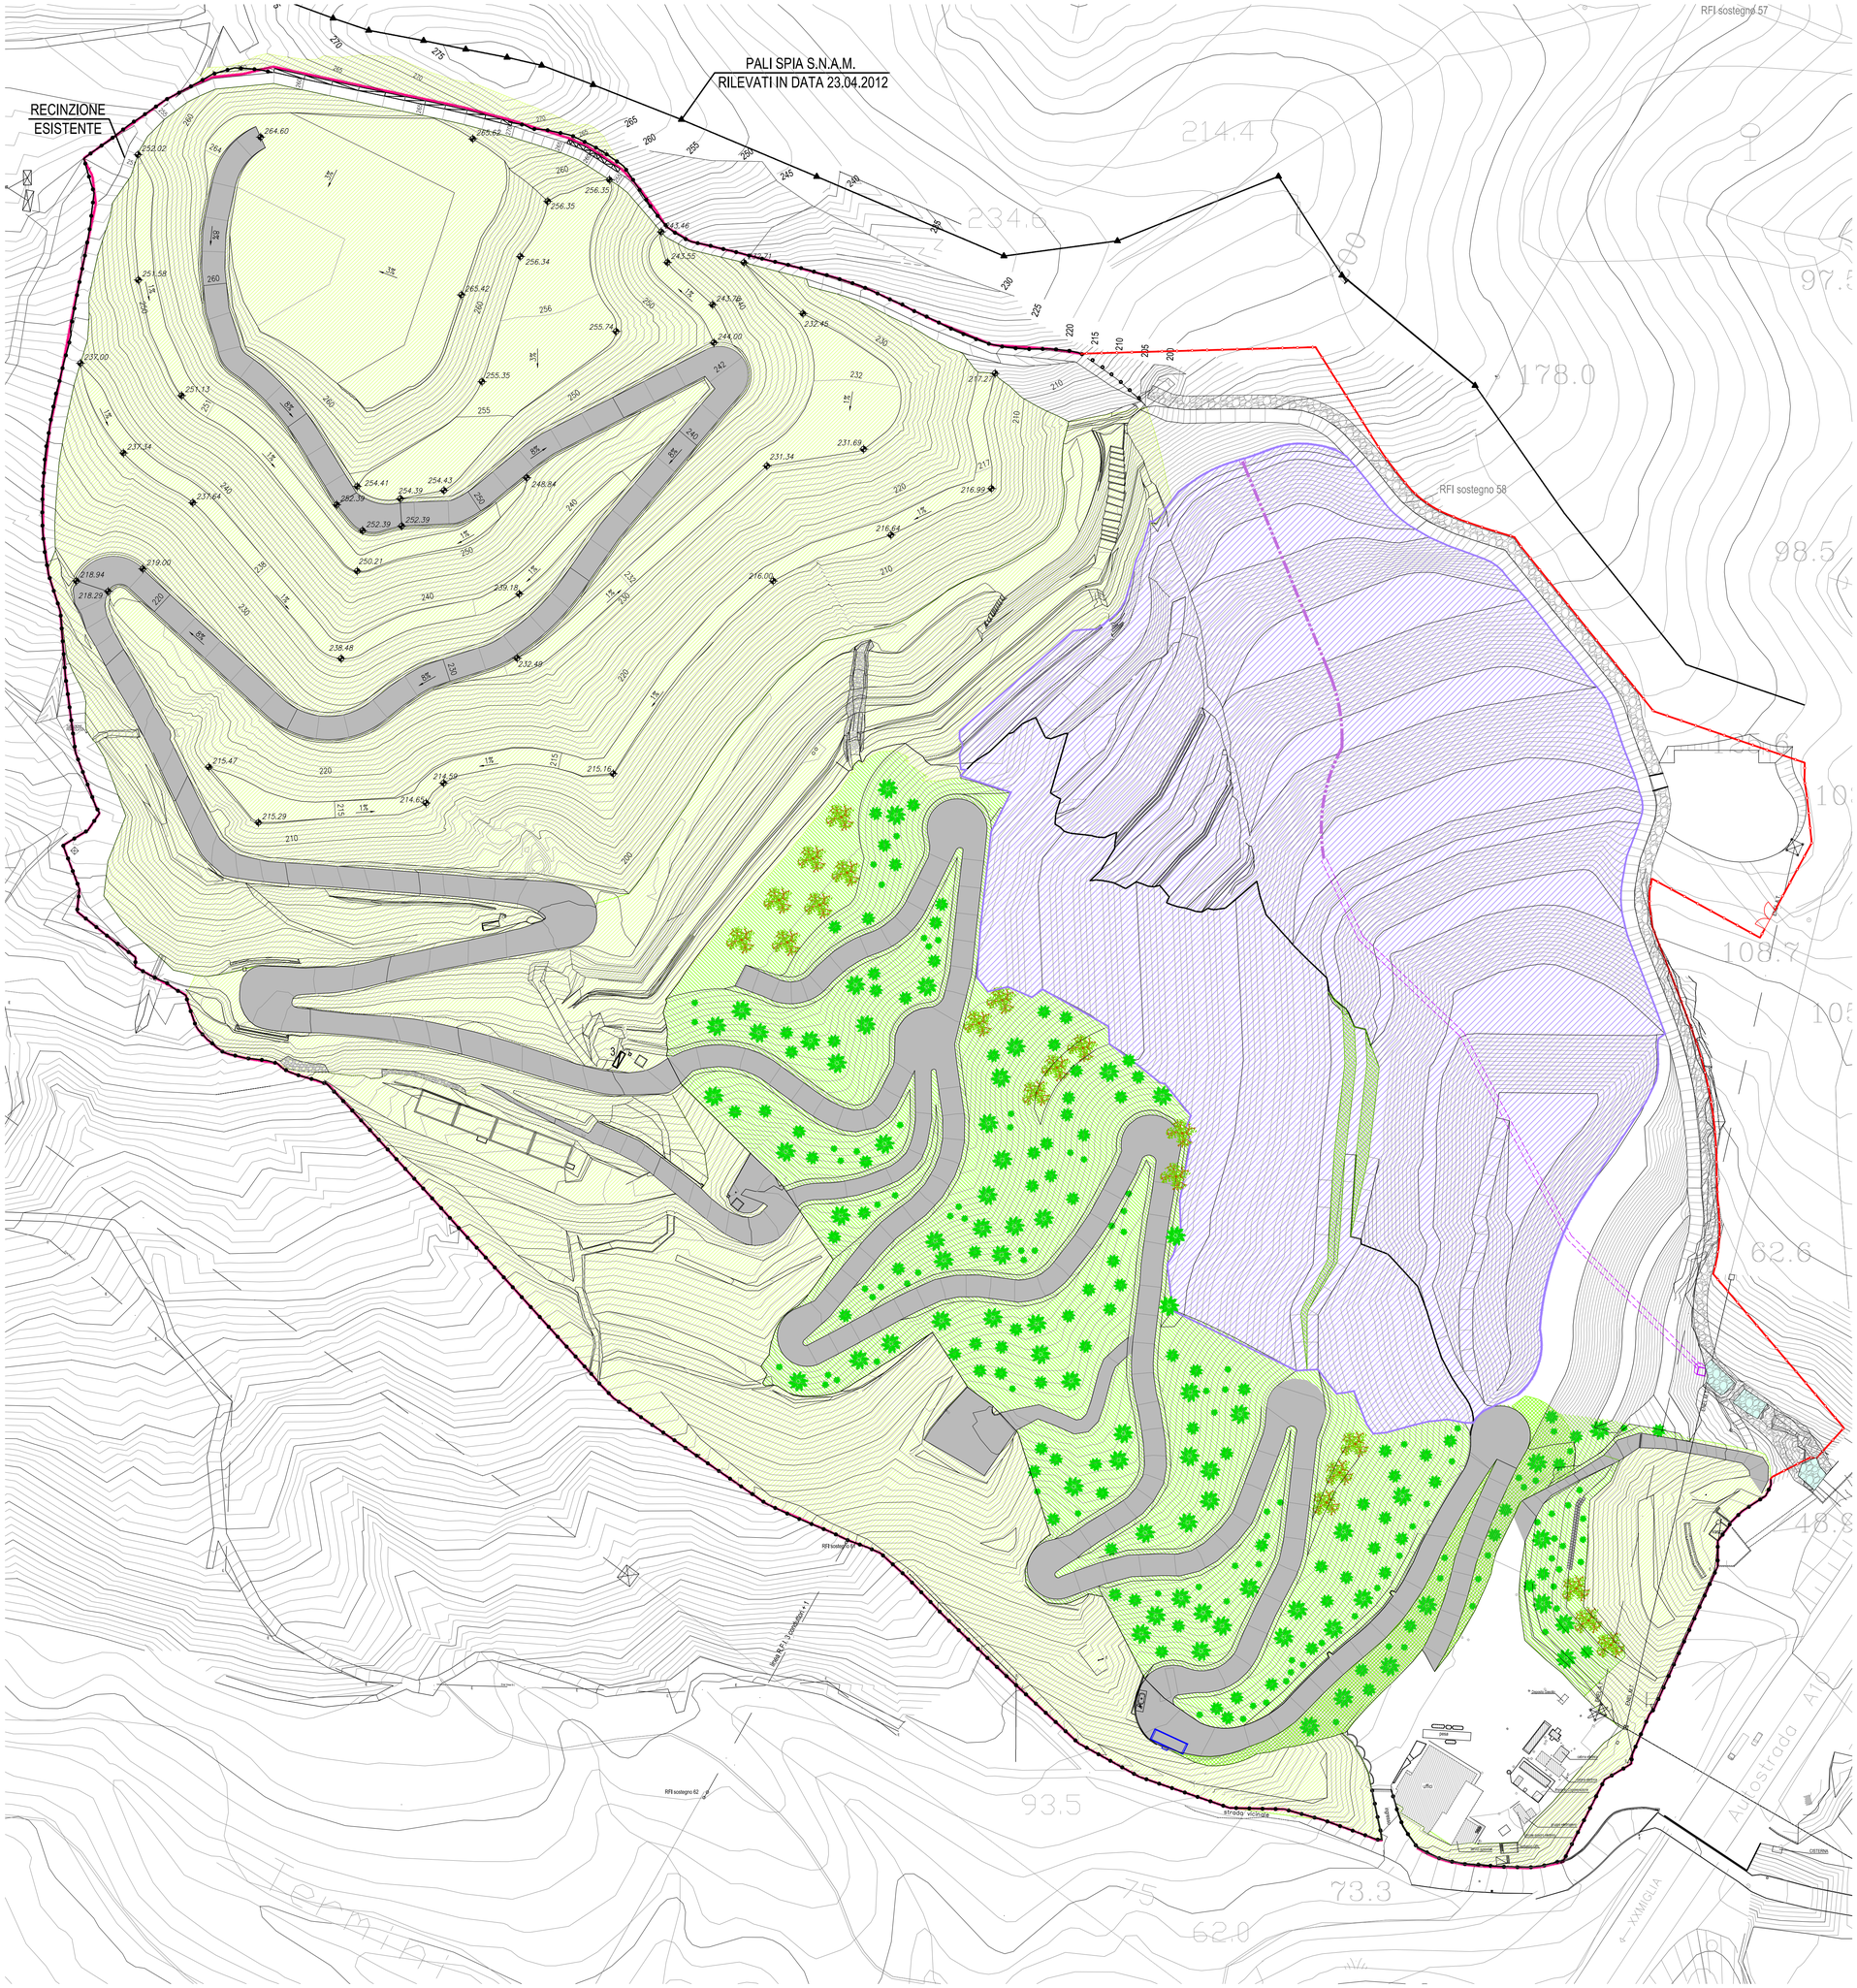


LEGENDA


- LOTTO IN FASE DI COLTIVAZIONE
- AREE AUTORIZZATO
- TERRE RINFORZATE
- AREE DA INERBIRE
- VIABILITA'
- SPECIE ARBUSTIVE
- SPECIE ARBOREE

RIASSETTO VEGETATIVO

IMPIANTO				
AREA DI INTERVENTO	SUPERFICIE	TIPOLOGIA AREA	TIPOLOGIA SPECIE VEGETALE	N° TOT PIANTINE, ESSENZE ARBOREE E/O ALBERI
Superfici pseudo pianeggianti	2968 mq			371
		berme piano superiore	Quercus pubescens Ostrya carpinifolia Sorbus aria Fraxinus ornus	
Superfici inclinate	32194 mq			4024
		scarpate	Cytisus scoparius (ginestra dei carbonai) Crataegus monogyna (biancospino) Spartium junceum (ginestra di Spagna) Erica arborea (Erica arborea) Rosa canina (rosa spontanea)	
Superfici pseudo pianeggianti Argini in terre rinforzate	0 mq			0
		berme piano superiore	Quercus pubescens Ostrya carpinifolia Sorbus aria Fraxinus ornus	
Superfici inclinate Argini in terre rinforzate	2170 mq			270
		scarpate	Cytisus scoparius (ginestra dei carbonai) Crataegus monogyna (biancospino) Spartium junceum (ginestra di Spagna) Erica arborea (Erica arborea) Rosa canina (rosa spontanea)	

RINVERDIMENTO STRADA DI ACCESSO E DI SERVIZIO DETTAGLIO "D" - TERRE RINFORZATE (ESISTENTE)

SCALA 1:25

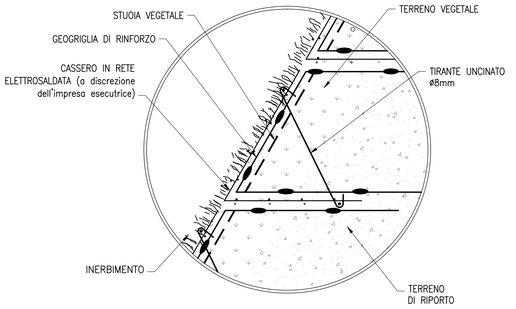

NOTE

- LA PIANTUMAZIONE DELLE SPECIE ARBOREE SARA' POSSIBILE SOLO UNA VOLTA VERIFICATA LA RIUSCITA DEGLI ALTRI INTERVENTI DI RIPRISTINO AMBIENTALE;
- L'UBICAZIONE DELLE SPECIE ARBOREE ED ARBUSTIVE E' INDICATIVA E POTRÀ PERTANTO SUBIRE DELLE VARIAZIONI IN FASE ESECUTIVA;
- LA RAPPRESENTAZIONE DEL RIASSETTO VEGETATIVO (SPECIE ARBOREE ED ARBUSTIVE) E' LIMITATA ALL'AREA DI AMPLIAMENTO ED ALLE AREE DELLA DISCARICA ESISTENTE;

Committente: greenUp

Località:
COMUNE DI VADO LIGURE (SV)
DISCARICA PER RIFIUTI NON PERICOLOSI
IN LOCALITÀ BOSSARINO

Progetto:
AMPLIAMENTO LATO EST
PROGETTO DEFINITIVO

Titolo elaborato: RIASSETTO VEGETATIVO FASE 1

Numero elaborato: D27

Codice elaborato: 030-034 D27E01

Scala: 1:1000

Rev.	Data	Descrizione	Redatto	Controllato	Approvato
E01	30.05.2017	EMISSIONE	VIRNA SPADINI	TATIANA TERRAGNI	STEFANO VEGGI
E02					
E03					
E04					

Progettista: Desmos Ingegneria Ambiente Energia

Timbro e firma:

Desmos Ingegneria Ambiente Energia s.r.l.
Uffici: Via Pietrasanta, 12 20141 Milano Tel. +39 0236588750 Fax +39 0236588751
Sede legale: Viale Bianca Maria, 13 - 20122 Milano
E-mail: desmos-ing@desmos-ing.it - E-mail certificata: desmos-ing@pec.it
P.I e C.F. : 09016150964 – REA: MI 2063052

ISO 9001:2015
ISO 14001:2015
Reg.CH-51454