


PLANIMETRIA CAPPING
SCALA 1:1000

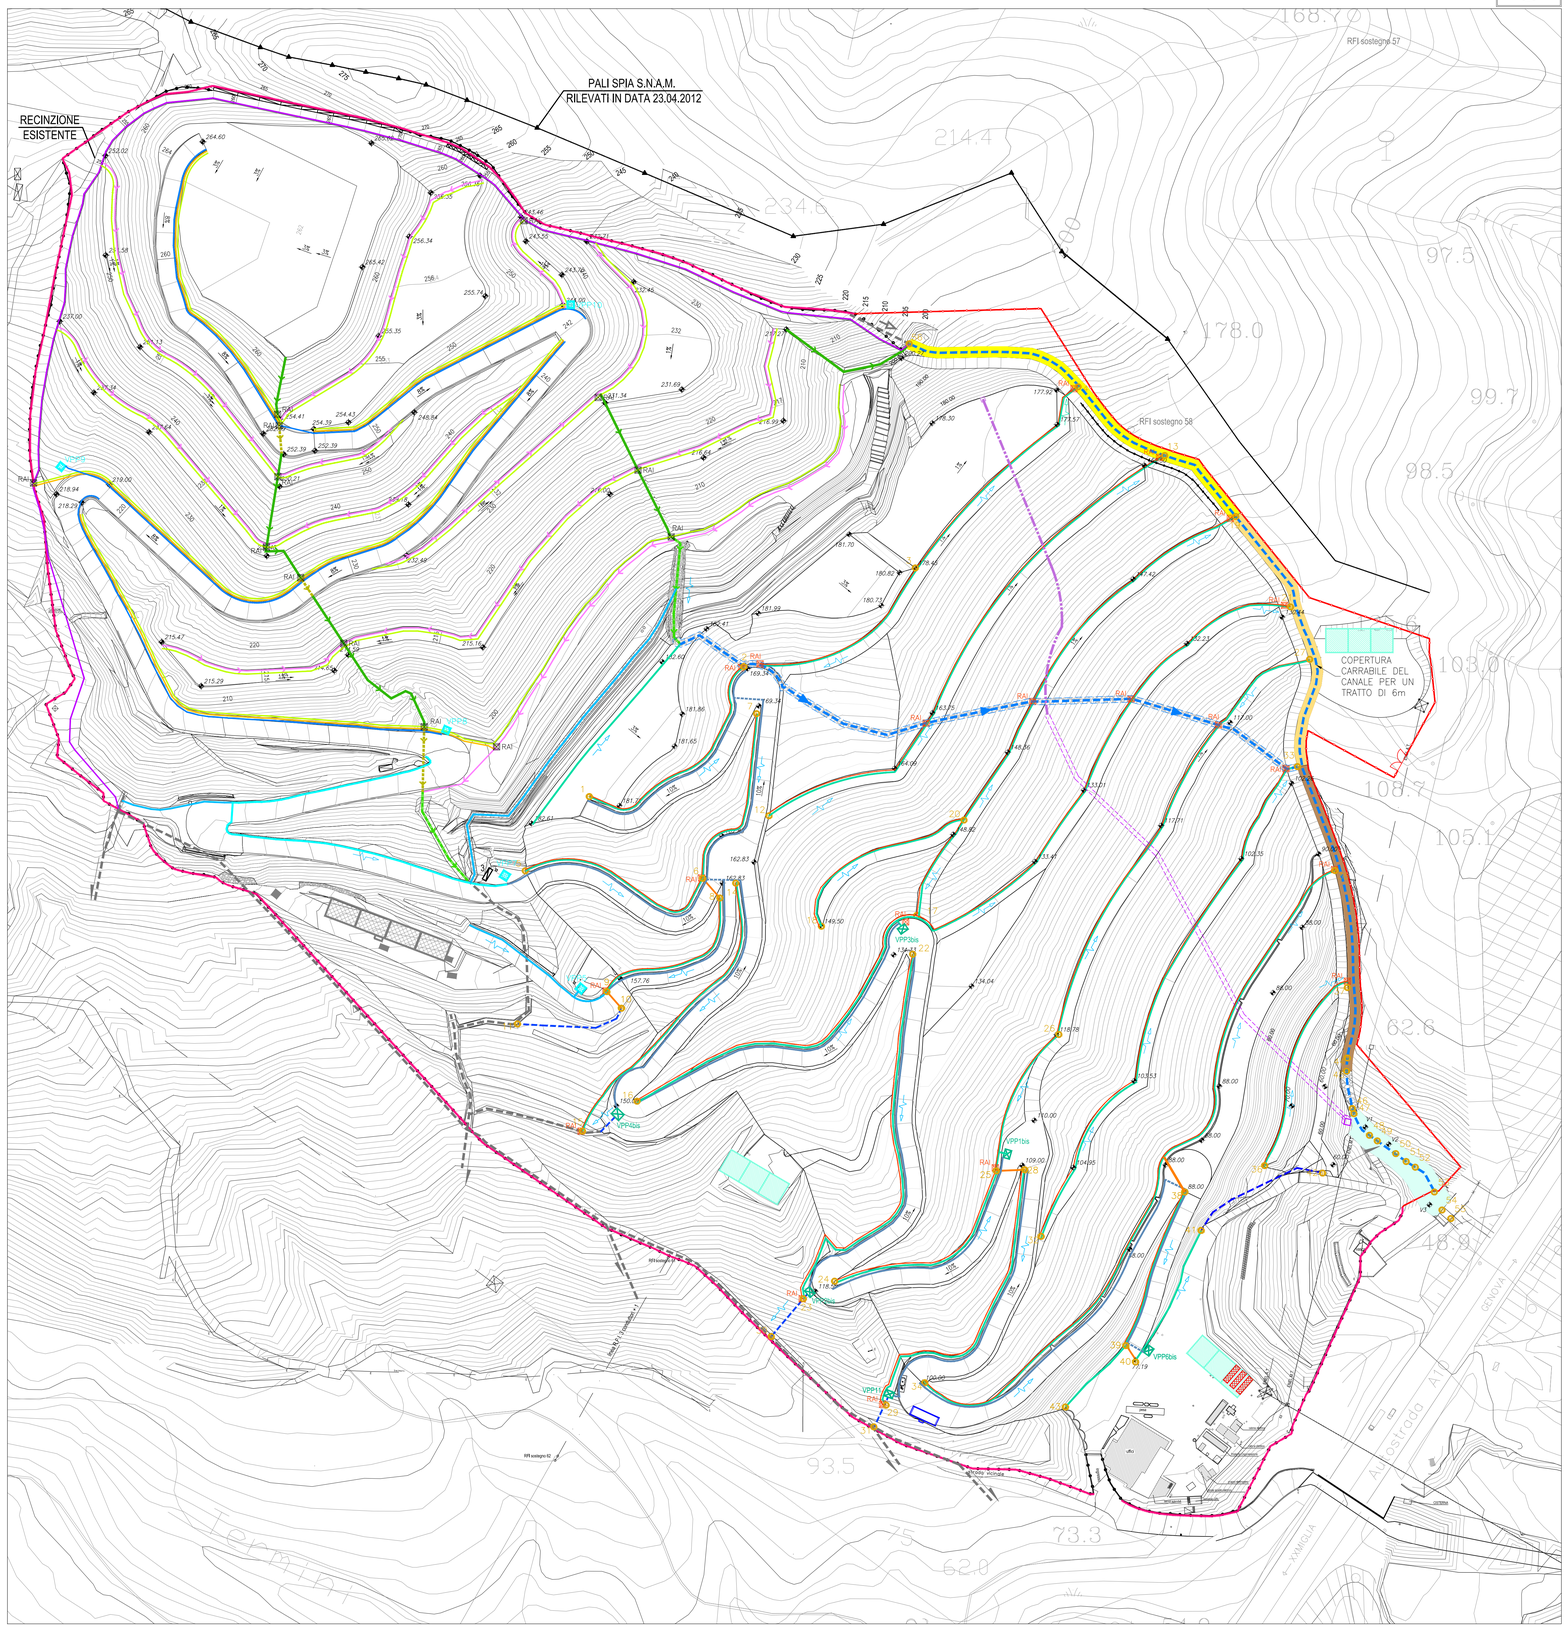


CANALE DI RESTITUZIONE
sez. MATERASSI RENO
SCALA 1:50

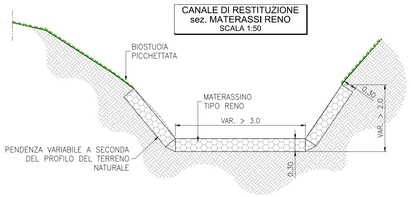


PROFILO CANALE DI RESTITUZIONE
SCALA 1:500

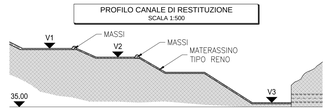


CANALE TRAPEZIO
RIVESTITO IN MASSI
SCALA 1:50

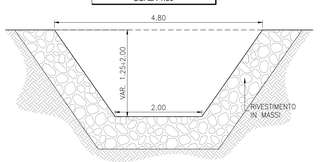


FOSSO IN TERRA TIPO A1
(Scala 1:20)

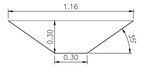


FOSSO IN TERRA TIPO A2
(Scala 1:20)

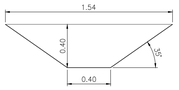

FOSSO IN TERRA TIPO A3
(Scala 1:20)

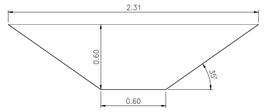

CANALETTA ALLA FRANCESE
(Scala 1:20)

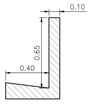

LEGENDA

- 198.61 — QUOTE DI PROGETTO PER GLI INTERVENTI SU DISCARICA ESISTENTE E AMPLIAMENTO
- RECINZIONE ESISTENTE
- RECINZIONE IN PROGETTO
- SISTEMA DI DRENAGGIO DELLE ACQUE METEORICHE PREVISTO IN VARIANTE 3
- TRATTO CANALE DI GRONDA RIVESTITO IN MASSI H=1.25 m
- TRATTO CANALE DI GRONDA RIVESTITO IN MASSI H=1.50 m
- TRATTO CANALE DI GRONDA RIVESTITO IN MASSI H=1.75 m
- TRATTO CANALE DI GRONDA RIVESTITO IN MASSI H=2.00 m
- TRATTO CANALE DI RESTITUZIONE RIVESTITO CON MATERASSINO TIPO RENO H>2.00 m
- SISTEMA DI DRENAGGIO DELLE ACQUE METEORICHE IN PROGETTO (FOSSO IN TERRA)
- SISTEMA DI DRENAGGIO DELLE ACQUE METEORICHE IN PROGETTO (TUBAZIONE INTERRATA)
- SISTEMA DI DRENAGGIO DELLE ACQUE DI PRIMA PIOGGIA IN PROGETTO (CANALETTA ALLA FRANCESE)
- SISTEMA DI DRENAGGIO DELLE ACQUE DI PRIMA PIOGGIA IN PROGETTO (TUBAZIONE INTERRATA)
- FOSSI IN TERRA RIVESTITI
- 1÷42 — SEZIONI DI VERIFICA
- VASCHE PER LA RACCOLTA DEL PERCOLATO ESISTENTI
- VASCHE PER LA RACCOLTA DEL PERCOLATO IN PROGETTO
- N°3 CONTAINER DA 30' PER IMPIANTO DI ULTRAFILTRAZIONE
- PIATTAFORMA LAVAGGIO MEZZI IN PROGETTO (ACQUE DI LAVAGGIO: COLLEGAMENTO A COLLETTORE PERCOLATO)
- DRENAGGIO DI SUBALVEO CORPO IDRICO ID38374 (SCATOLARE 3x2 m)
- DRENAGGIO DI SUBALVEO CORPO IDRICO ID38374 (TUBAZIONE TIPO FINSIDER DRENANTE ⌀1000 mm)
- CORDOLO SU MICROPALI TIRANTATI
- VPP — VASCHE DI PRIMA PIOGGIA IN PROGETTO
- VPP — VASCHE DI PRIMA PIOGGIA PREVISTE IN VARIANTE 3

REGIMAZIONE DELLE ACQUE DI INFILTRAZIONE

- LINEE DI DRENAGGIO CORTICALE (DAI)
- RAI — RECAPITI ACQUE DI INFILTRAZIONE (RAI)

IMPIANTO AUTORIZZATO (AMPLIAMENTO A MONTE)

REGIMAZIONE DELLE ACQUE METEORICHE

- CANALE DI GRONDA
- FOSSI IN TERRA RIVESTITI
- TUBAZIONI
- CANALI DI SCOLO ESISTENTI
- FOSSI IN TERRA LUNGO LE BERME
- FOSSI IN TERRA LUNGO LA STRADA


REGIMAZIONE DELLE ACQUE DI PRIMA PIOGGIA

- CANALIZZAZIONI DI RACCOLTA DI PROGETTO
- CANALIZZAZIONI DI RACCOLTA ESISTENTI


REGIMAZIONE DELLE ACQUE DI INFILTRAZIONE

- LINEE DI DRENAGGIO CORTICALE (DAI)
- RAI — RECAPITI ACQUE DI INFILTRAZIONE (RAI)

FOSSO IN TERRA E LINEA DI CAPTAZIONE
DELLE ACQUE DI INFILTRAZIONE (DAI)
IN CORRISPONDENZA DELLE BERME
(Scala 1:50)

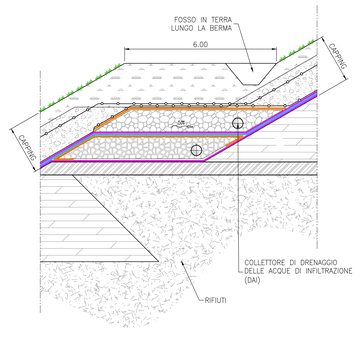

FOSSO IN TERRA E LINEA DI CAPTAZIONE
DELLE ACQUE DI INFILTRAZIONE (DAI)
IN CORRISPONDENZA DELLA PISTA INTERNA
(Scala 1:50)

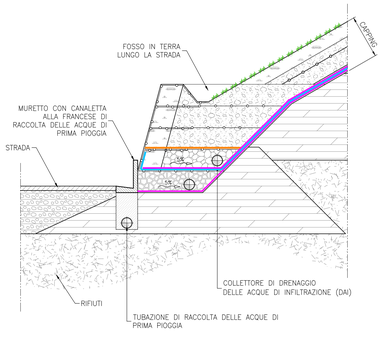

NOTE:

- LA COPERTURA DELLA DISCARICA E' STATO RAPPRESENTATA NELLA SUA CONFIGURAZIONE FINALE COMPLESSIVA. IN REALTÀ ESSO SARÀ REALIZZATO IN FASI SUCCESSIVE;
- IL CANALE DI GRONDA SARA' REALIZZATO INTERAMENTE PRIMA DELL'INIZIO DEI LAVORI DI ALLESTIMENTO DEI LOTTI;
- I CANALI INTERMEDI ED I RELATIVI TRATTI DEL CANALE PERIMETRALE SARANNO REALIZZATI CONTESTUALMENTE ALLE RELATIVE FASI DI ALLESTIMENTO DEI LOTTI DI COLTIVAZIONE;
- IL CANALE RIVESTITO IN MASSI CENTRALE ALLA DISCARICA VERRA' REALIZZATO NELLA FASE DI SISTEMAZIONE FINALE DELLA DISCARICA. DURANTE LE FASI DI COLTIVAZIONE IL SISTEMA DI DRENAGGIO DELLE ACQUE METEORICHE VERRA' DI VOLTA IN VOLTA ADATTATO ALLE CARATTERISTICHE DELLE AREE IN COLTIVAZIONE.

Committente: greenUp

Località:
COMUNE DI VADO LIGURE (SV)
DISCARICA PER RIFIUTI NON PERICOLOSI
IN LOCALITÀ BOSSARINO

Progetto:
AMPLIAMENTO LATO EST
PROGETTO DEFINITIVO

Titolo elaborato:
SISTEMA DI REGIMAZIONE
DELLE ACQUE METEORICHE

Numero elaborato: D30

Codice elaborato: D30-034 D30E01

Scala: 1:1000

Rev.	Data	Descrizione	Redatto	Controllato	Approvato
E01	30.05.2017	EMISSIONE	VIRNA SPADINI	TATIANA TERRAGNI	STEFANO VEGGI
E02					
E03					
E04					

Progettista: Desmos Ingegneria Ambiente Energia

Timbro e firma:

Desmos Ingegneria Ambiente Energia s.r.l.
Uffici: Via Pietrasanta, 12 20141 Milano Tel. +39 0236588750 Fax +39 0236588751
Sede legale: Viale Bianca Maria, 13 20122 Milano
E-mail: desmos-ing@desmos-group.it Email certificata: desmos-ing@pec.it
P.I. e C.F. : 09016150964 – REA: MI 2063052

ISO 9001:2015
ISO 14001:2015
Reg.CH-51454