


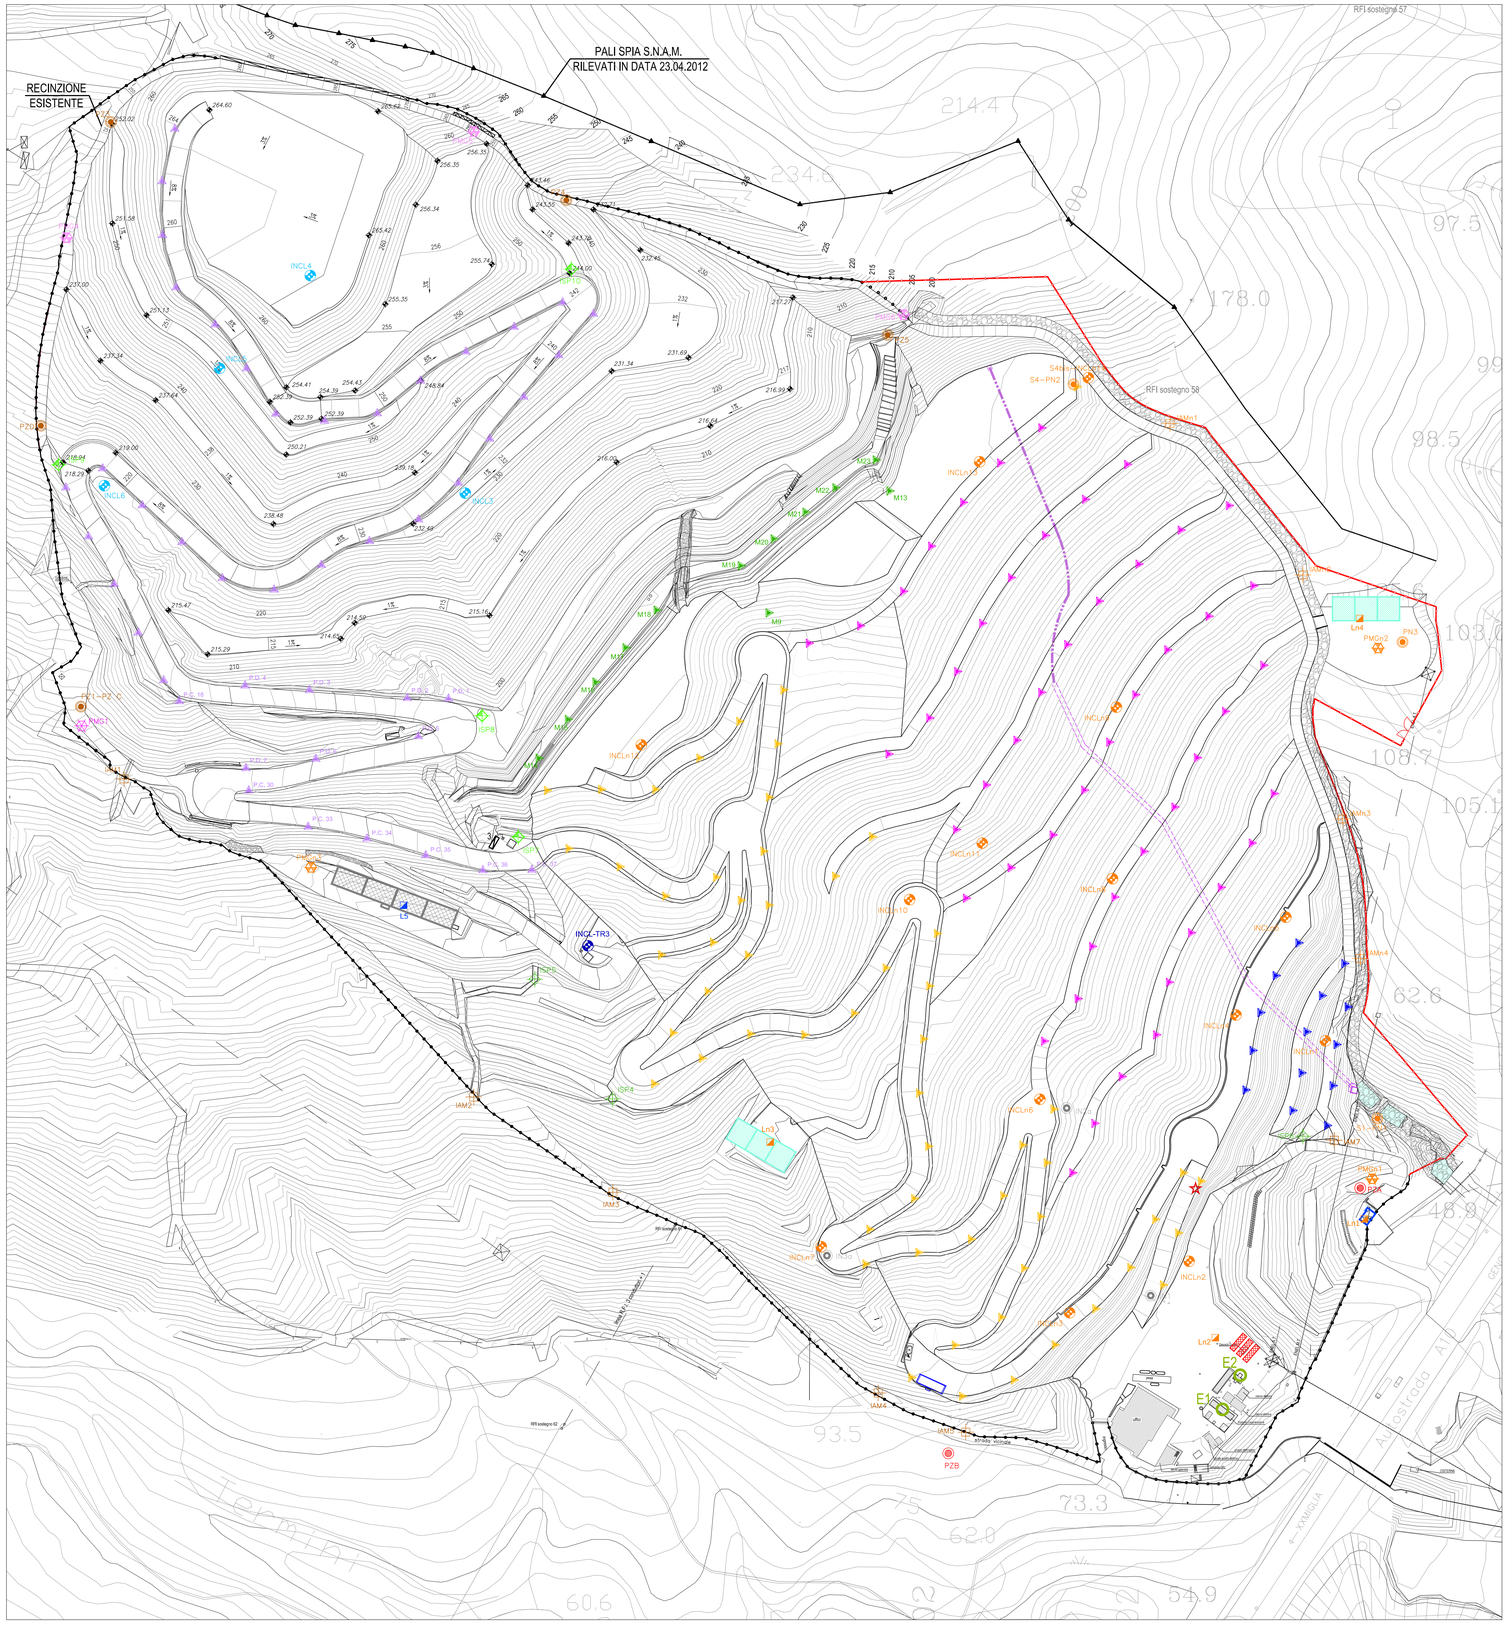


CAPISALDI PLANOALTIMETRICI
SEZIONE E PIANTA
SCALA 1:10

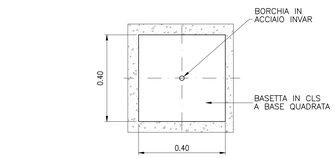

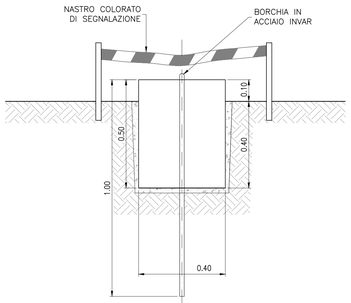

PIEZOMETRO DI MONITORAGGIO
SEZIONE LONGITUDINALE
SCALA 1:20

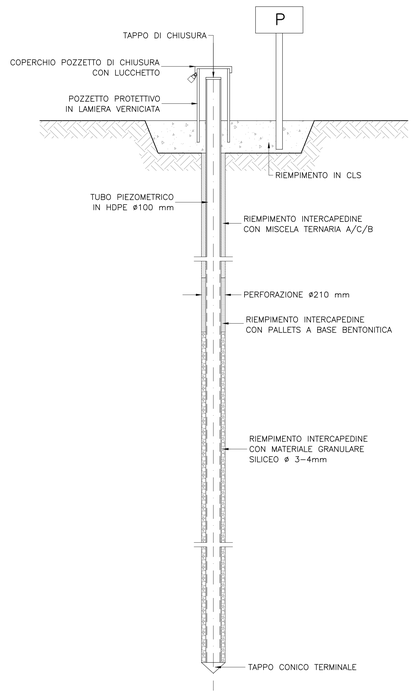

NOTE:

** LE COORDINATE GAUSS-BOAGA SARANNO FORNITE UNA VOLTA REALIZZATE LE IMMISSIONI IN QUANTO LA POSIZIONE RIPORTATA IN PLANIMETRIA E' DA RITENERSI INDICATIVA.
- L'UBICAZIONE DEI PUNTI DI MONITORAGGIO DELL'AMPLIAMENTO AUTORIZZATO (SE NON ANCORA REALIZZATI) E' INDICATIVA;
- I PIEZOMETRI DOTATI DI SONDA MULTIPARAMETRICA DI RILEVAMENTO IN CONTINUO SONO: PZA E PZD;
- LE OPERE RELATIVE ALL'AMPLIAMENTO SONO INDICATE SOLO NELLA CONFIGURAZIONE IN VARIANTE, SALVO DIVERSAMENTE SPECIFICATO;
- GLI INCLINOMETRI DI FASE 1 E COMUNQUE QUELLI DANNEGGIATI DALLE LAVORAZIONI SARANNO VIA VIA RIPRISTINATI IN PROSSIMITÀ DELLA POSIZIONE ORIGINARIA

LEGENDA

- CAPISALDI IN PROGETTO
- CAPISALDI PER LE TERRE RINFORZATE
  } IMPIANTO AUTORIZZATO
- CAPISALDI PER TERRE RINFORZATE IN PROGETTO _ FASE 2
- CAPISALDI IN PROGETTO
- CAPISALDI IN PROGETTO _ FASE 2
- INCL-TR3 — INCLINOMETRO PER LE TERRE RINFORZATE (GIA' REALIZZATI) } IMPIANTO AUTORIZZATO
- INCL3÷6 — INCLINOMETRI IN PROGETTO PER AMPLIAMENTO AUTORIZZATO
- INCLn1÷14 — S4bis SONDAGGIO ATTREZZATO AD INCLINOMETRO (GIUGNO 2016) INCLn1÷13 INCLINOMETRI IN PROGETTO
- PZA-C — PIEZOMETRI DI VALLE ESISTENTI
- PZ2-5 — PIEZOMETRI DI MONTE ESISTENTI
  } IMPIANTO AUTORIZZATO
- PN1÷3 — S1 S4 SONDAGGI ATTREZZATI A PIEZOMETRO (GIUGNO 2016) PN3 PIEZOMETRO IN PROGETTO
- IAM1-10 — PUNTI DI IMMISSIONE DELLE ACQUE METEORICHE ESISTENTI
- ISP1-6 — PUNTI DI IMMISSIONE DELLE ACQUE DI SECONDA PIOGGIA ESISTENTI
- ISP7-10 — PUNTI DI IMMISSIONE DELLE ACQUE DI SECONDA PIOGGIA IN PROGETTO**
  } IMPIANTO AUTORIZZATO
- IAMn1÷4 — PUNTI DI IMMISSIONE DELLE ACQUE METEORICHE IN PROGETTO
- PMG1 — POZZETTO DI MONITORAGGIO DEL BIOGAS PRE-ESISTENTE
- PMG4-6 — POZZETTI DI MONITORAGGIO BIOGAS IN PROGETTO
- PUNTO DI IMMISSIONE DEL PERCOLATO NELLA RETE FOGNARIA ESISTENTE
  } IMPIANTO AUTORIZZATO
- PMGn1-2 — POZZETTI DI MONITORAGGIO BIOGAS IN PROGETTO
- L5 — PUNTI DI CAMPIONAMENTO PERCOLATO IMPIANTO AUTORIZZATO
- Ln1-4 — PUNTI DI CAMPIONAMENTO PERCOLATO IN PROGETTO
- E1/2 – emissione in atmosfera

UBICAZIONE DEI PUNTI DI IMMISSIONE DELLE ACQUE METEORICHE E DI SECONDA PIOGGIA ESISTENTI IN COORDINATE GAUSS-BOAGA

IDENTIFICATIVO DEL PUNTO	COORD.NORD [m]	COORD.EST [m]	QUOTA [m s.l.m.]
IAM 1	4°902'209.14	1°452'971.72	187.50
IAM 2	4°902'062.38	1°453'132.71	139.00
IAM 3	4°902'018.31	1°453'196.98	129.00
IAM 4	4°901'925.45	1°453'319.36	94.00
IAM 5	4°901'907.59	1°453'359.86	87.00
IAM 6	4°901'874.96	1°453'456.25	70.00
IAM 7	4°902'042.47	1°453'530.02	60.00
IAM 8	4°902'086.71	1°453'478.89	72.00
IAM 9	4°902'221.32	1°453'395.87	120.00
IAM 10	4°902'429.66	1°453'349.28	196.00
IAMn 1	XXX	XXX	XXX
IAMn 2	XXX	XXX	XXX
IAMn 3	XXX	XXX	XXX
IAMn 4	XXX	XXX	XXX
ISP 1	4°902'150.20	1°453'424.12	100.43
ISP 2 e 3	4°902'183.76	1°453'343.40	126.00
ISP 4	4°902'054.35	1°453'205.18	145.50
ISP 5	4°902'127.01	1°453'171.61	162.50
ISP 6	4°902'044.31	1°453'515.72	65.00
SCARICO PERC.	4°902'022.46	1°453'466.26	76.38

Committente:

greenUp

Località:

COMUNE DI VADO LIGURE (SV)
DISCARICA PER RIFIUTI NON PERICOLOSI
IN LOCALITÀ BOSSARINO

Progetto:

AMPLIAMENTO LATO EST
PROGETTO DEFINITIVO

Titolo elaborato:

SISTEMA DI MONITORAGGIO FASE 2

Numero elaborato:

D32

Codice elaborato:

030-034 D32E01

Scala:

1:1000

Rev.	Data	Descrizione	Redatto	Controllato	Approvato
E01	30.05.2017	EMISSIONE	VIRNA SPADINI	TATIANA TERRAGNI	STEFANO VEGGI
E02					
E03					
E04					

Progettista:

Desmos
Ingegneria Ambiente Energia

Timbro e firma:

Desmos Ingegneria Ambiente Energia s.r.l.
Ufficio: Via Pietrasanta, 12 20141 Milano Tel. +39 0236588750 Fax +39 0236588751
Sede legale: Viale Bianca Maria, 13 - 20122 Milano
E-mail: desmos-ing@desmos-ing.it - E-mail certificata: desmos-ing@pec.it
Pi e C.F.: 09016150964 – REA: MI 2063052

ISO 9001:2015
ISO 14001:2015
Reg.Nr.-51454