




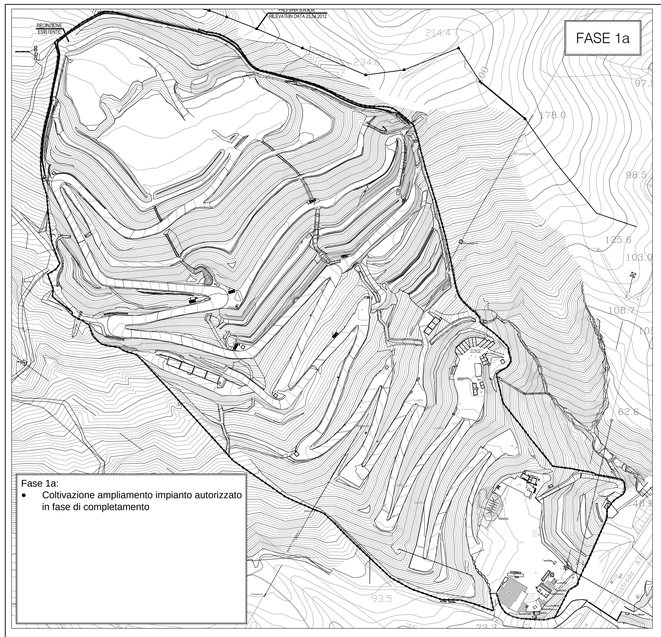


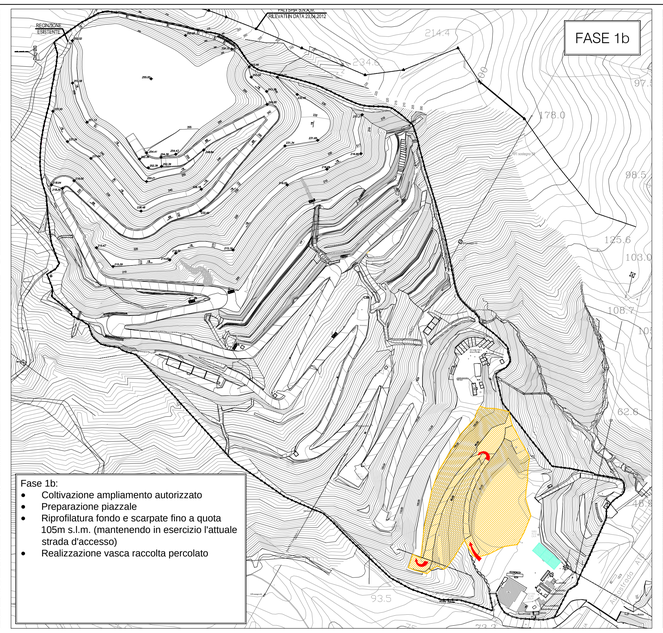


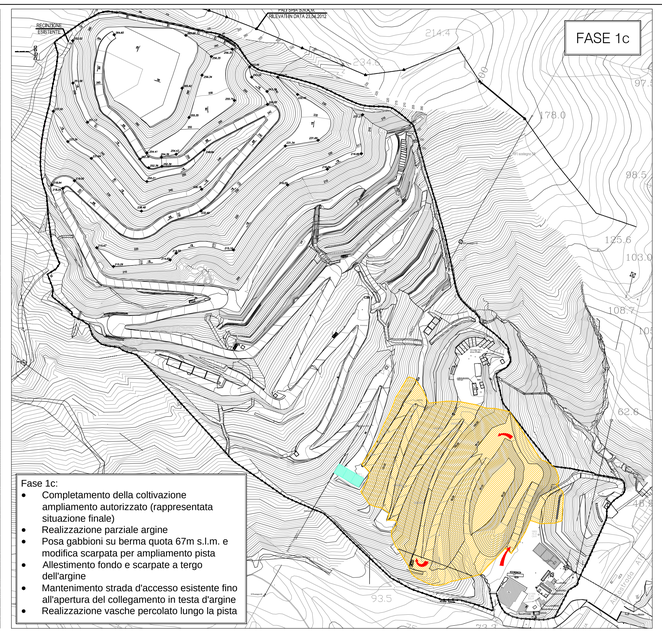


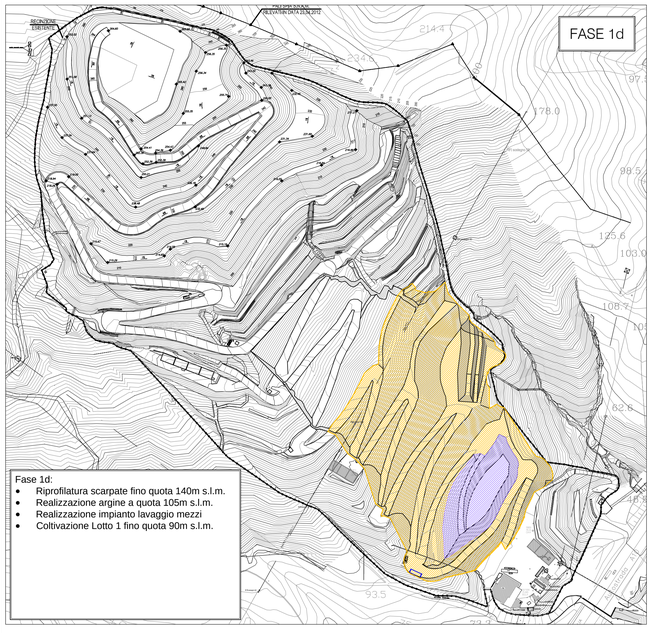


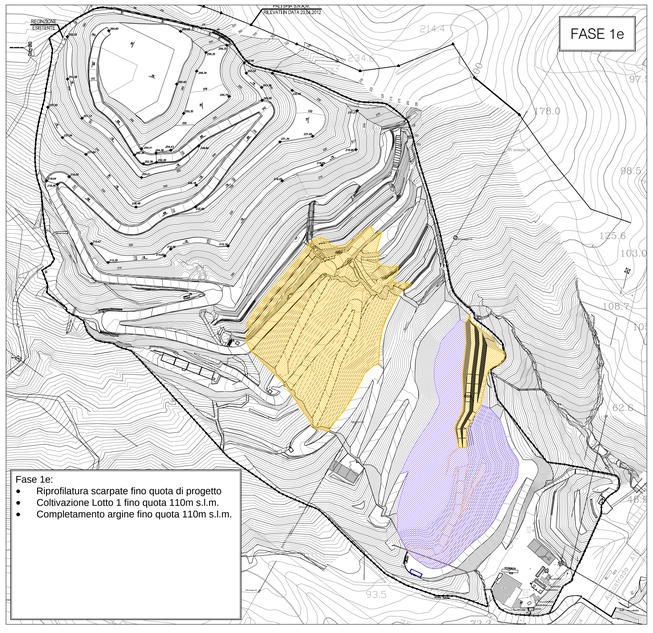

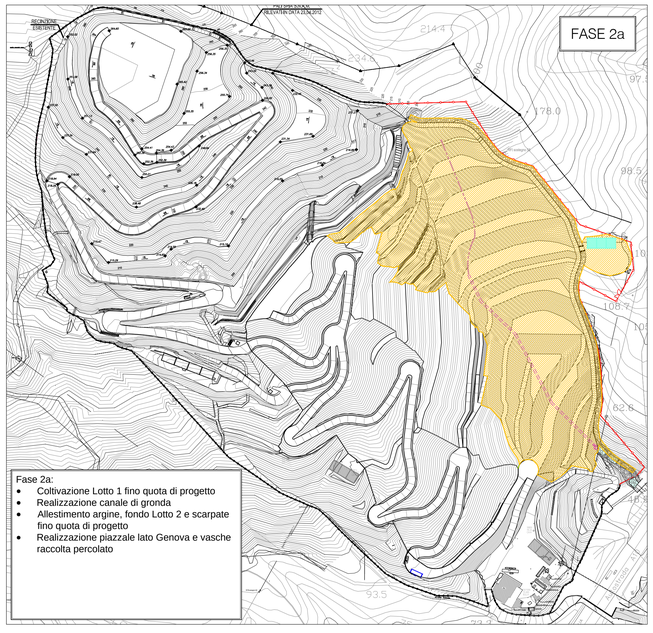

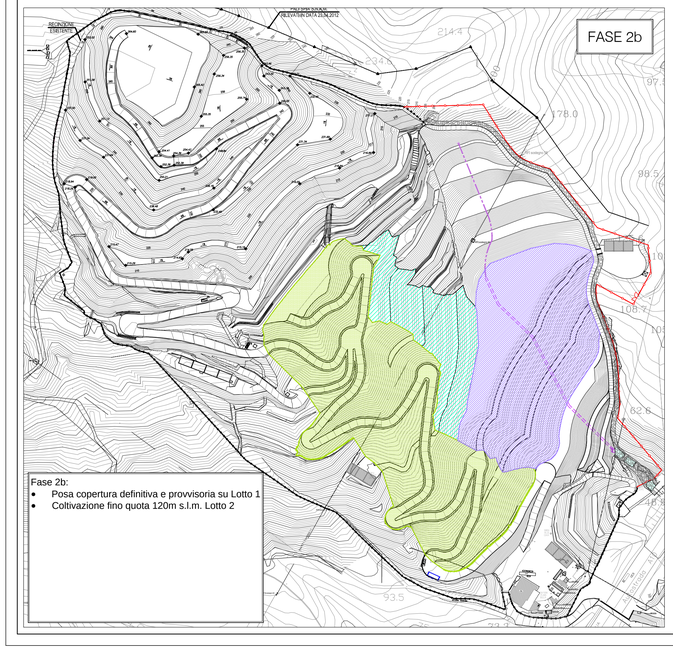

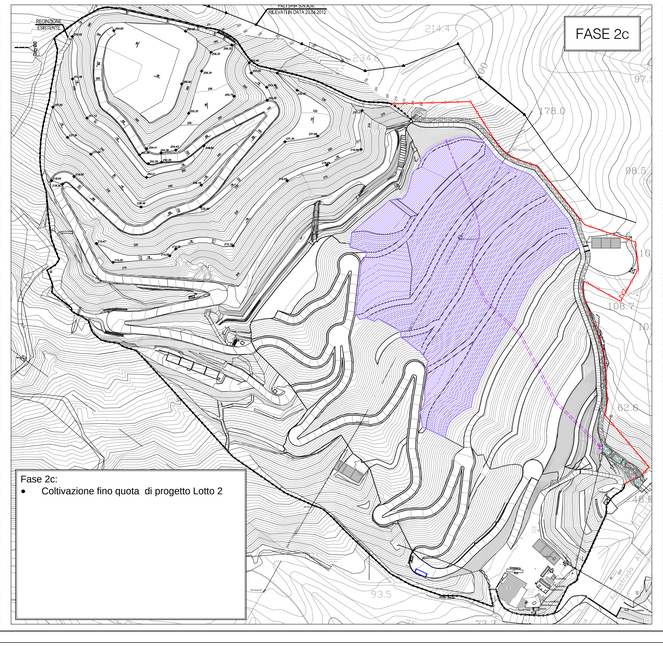

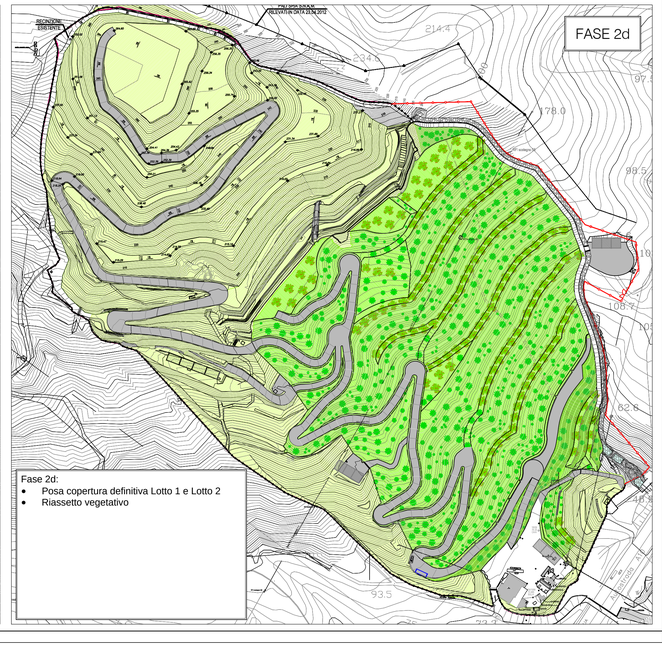

LEGENDA

- AREA DI INTERVENTO
- LOTTO IN FASE DI COLTIVAZIONE
- VASCHE PER LA RACCOLTA DEL PERCOLATO IN PROGETTO
- PIATTAFORMA LAVAGGIO MEZZI IN PROGETTO
- LOTTO 1 IN FASE 1
- SISTEMAZIONE DEFINITIVA (FASE 1)
- SISTEMAZIONE PROVVISORIA (FASE 1)

Note:
- La pista di coltivazione attuale e l'accesso alla zona di monte dell'impianto autorizzato dovranno essere mantenuti durante tutte le fasi di allestimento e coltivazione

Scala 1:2500
0 25 50 75 100 125m

Committente:
greenUp

Località:
COMUNE DI VADO LIGURE (SV)
DISCARICA PER RIFIUTI NON PERICOLOSI
IN LOCALITÀ BOSSARINO

Progetto:
AMPLIAMENTO LATO EST
PROGETTO DEFINITIVO

Titolo elaborato:
FASI DI INTERVENTO

Numero elaborato:
D33

Codice elaborato:
030-034 D33E01

Scala:
1:2500

Rev.	Data	Descrizione	Redatto	Controllato	Approvato
E01	30.05.2017	EMISSIONE	MATTEO CASTIGLIONI	TATIANA TERRAGNI	STEFANO VEGGI
E02					
E03					
E04					

Progettista:
Desmos
Ingegneria Ambiente Energia

Timbro e firma:

Desmos Ingegneria Ambiente Energia s.r.l.
Uffici: Via Pietrasanta, 12 20141 Milano Tel. +39 0236588750 Fax +39 0236588751
Sede legale: Viale Bianca Maria, 13 20122 Milano
E-mail: desmos-ing@desmos-ing.it - E-mail certificata: desmos-ing@pec.it
P.I. e C.F.: 09016150964 - REA: MI 2063052

ISO 9001:2015
ISO 14001:2015
Reg.CH-51454