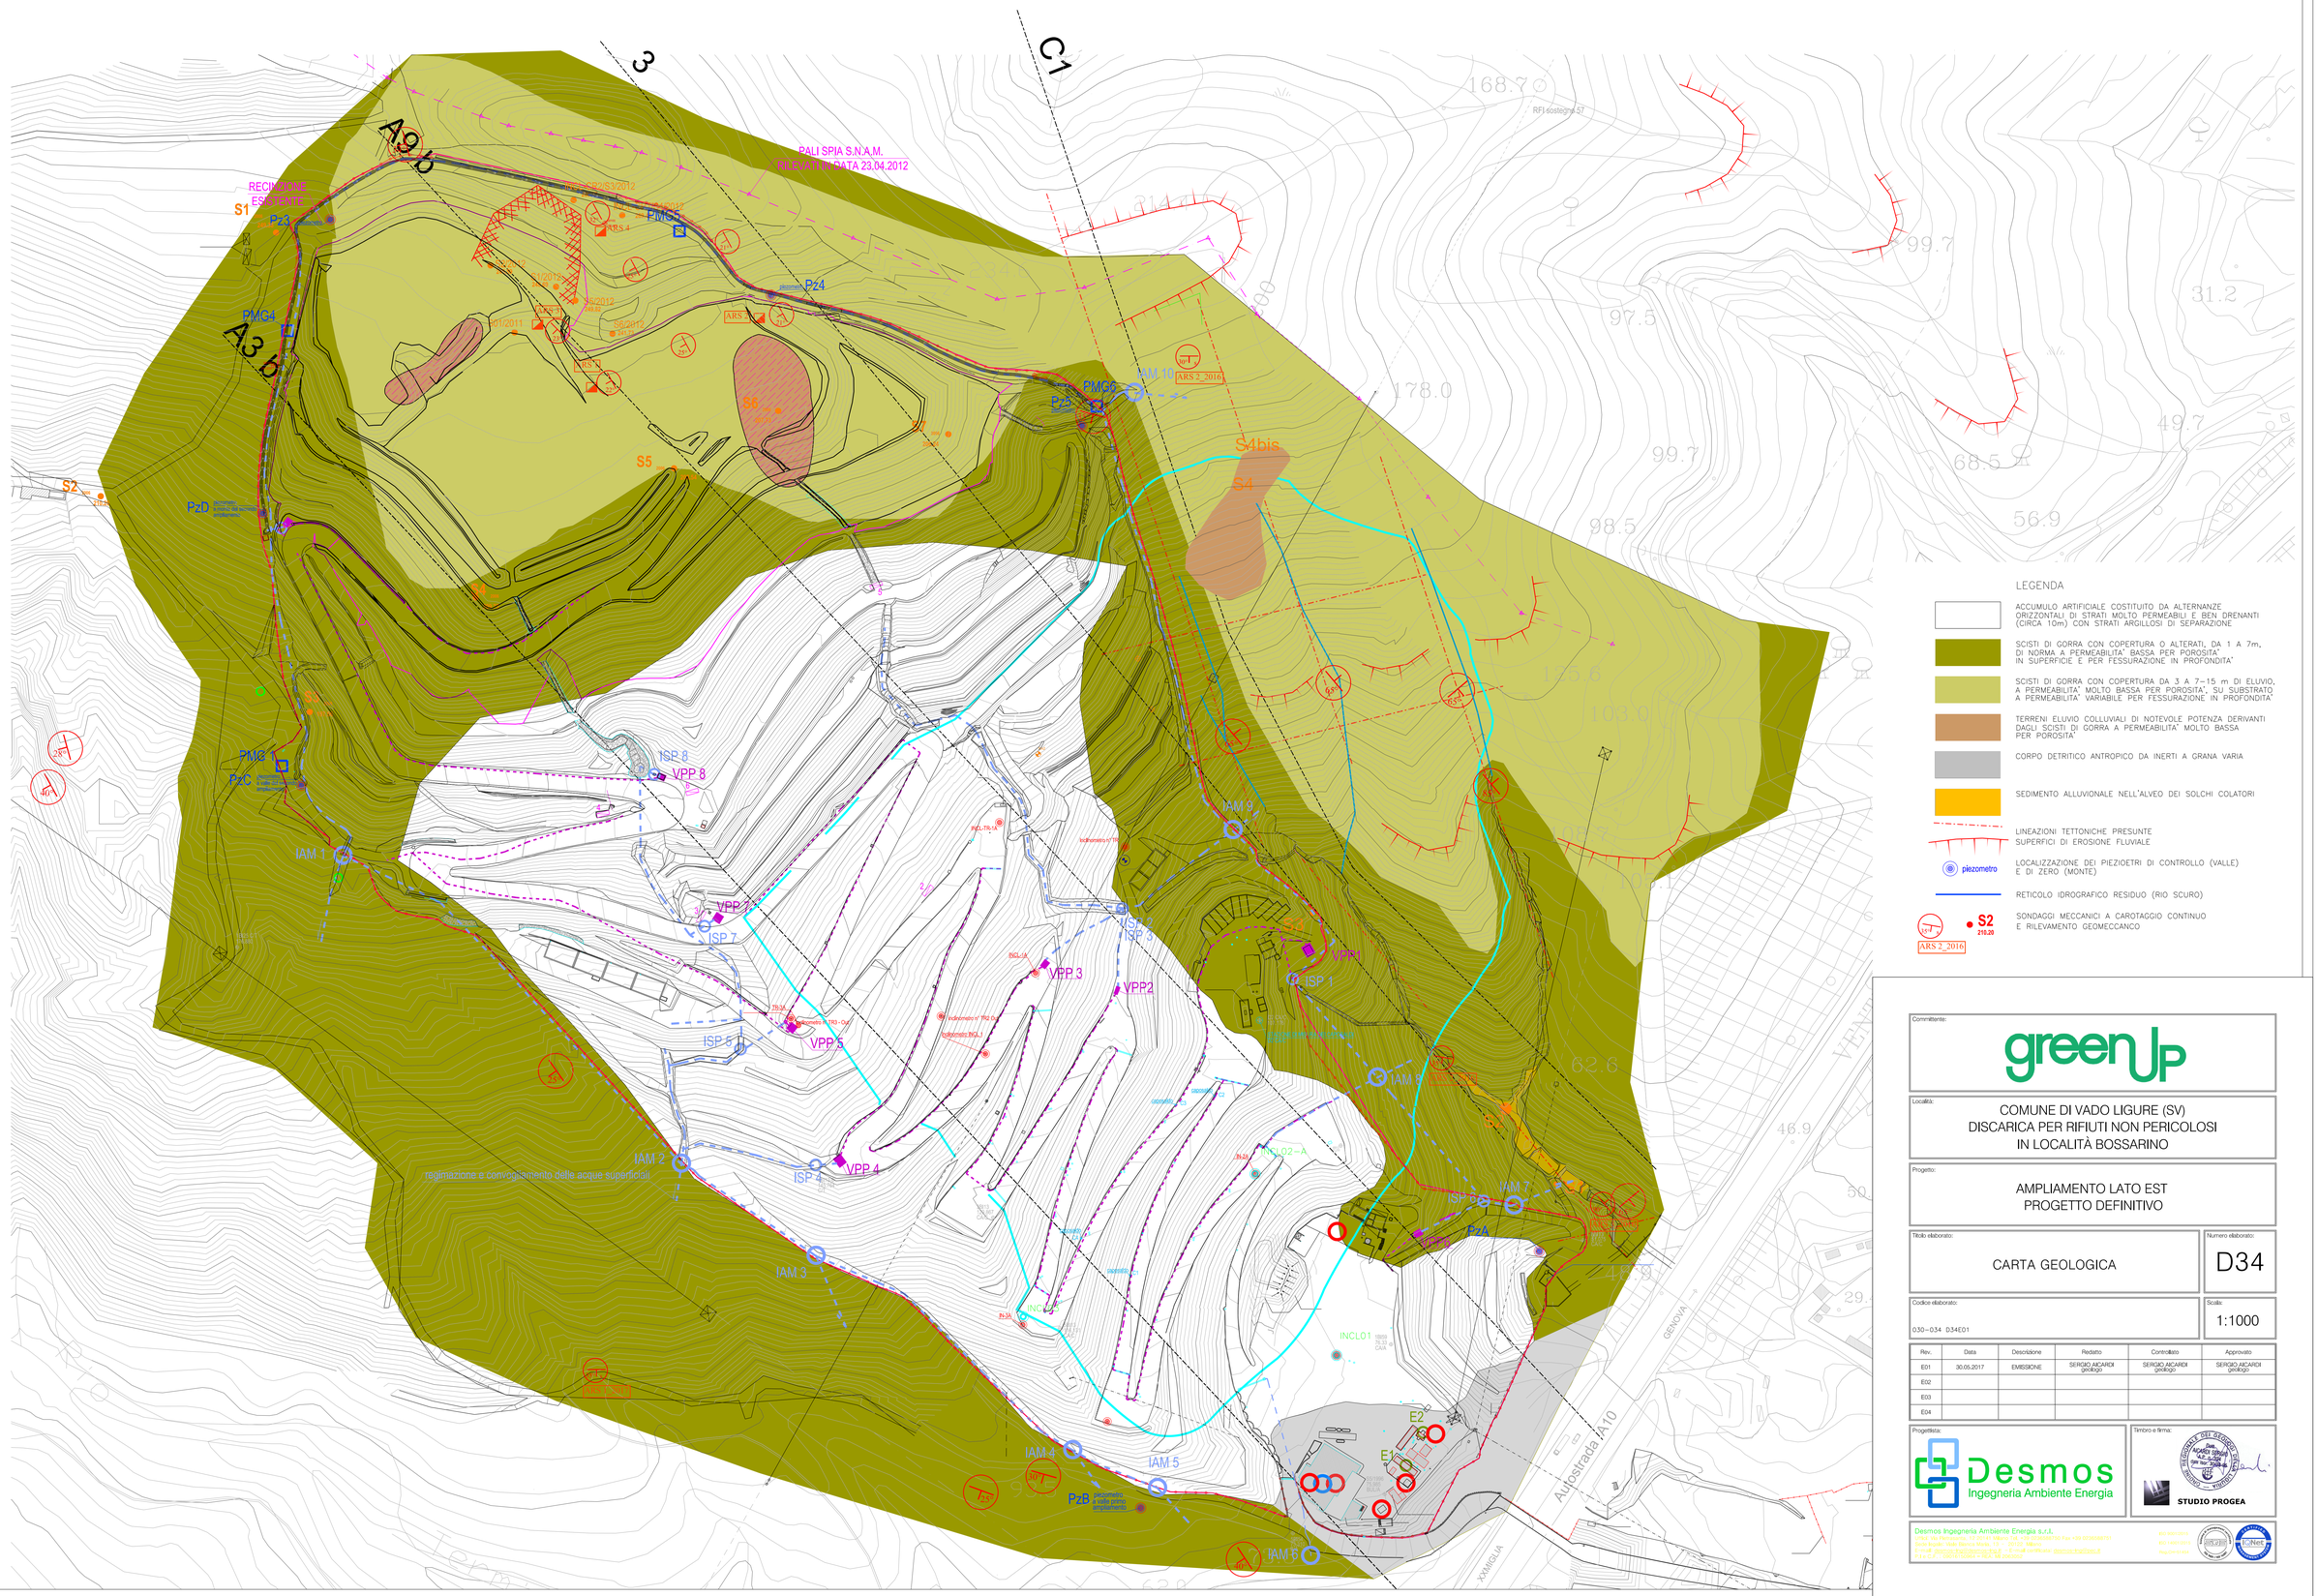


Committente:

greenUp

Località:

COMUNE DI VADO LIGURE (SV)
DISCARICA PER RIFIUTI NON PERICOLOSI
IN LOCALITÀ BOSSARINO

Progetto:

AMPLIAMENTO LATO EST
PROGETTO DEFINITIVO

Titolo elaborato:

CARTA GEOLOGICA

Numero elaborato:

D34

Codice elaborato:

0.30 – 0.34 D.34.E01

Scala:

1:1000

Rev.	Data	Descrizione	Redatto	Controllato	Approvato
E01	30.05.2017	EMISSIONE	SERGIO AICARDI geologo	SERGIO AICARDI geologo	SERGIO AICARDI geologo
E02					
E03					
E04					

Progettista:

Desmos
Ingegneria Ambiente Energia

Timbro e firma:

STUDIO PROGEA

Desmos Ingegneria Ambiente Energia s.r.l.
Via Cairoli 14 - 16121 Genova (GE) - Tel. +39 010 8395700 Fax +39 010 8395777
Via Vittor Pisani 13 - 20124 Milano (MI) - Tel. +39 02 87075.1 Fax +39 02 87075.200
e-mail: desmos@desmosnet.it - PEC e-mail: desmos@cert.legalmail.it
C.F. e P.I.V.A. 03120540963 - R.E.A. MI 1907124