

S5 2006

Il Sondaggio S5 2006 riferito per distanza e quota all'origine della sezione permette di avere un riferimento per la geometria dell'interfaccio del substrato lapideo


SEZIONE A9b

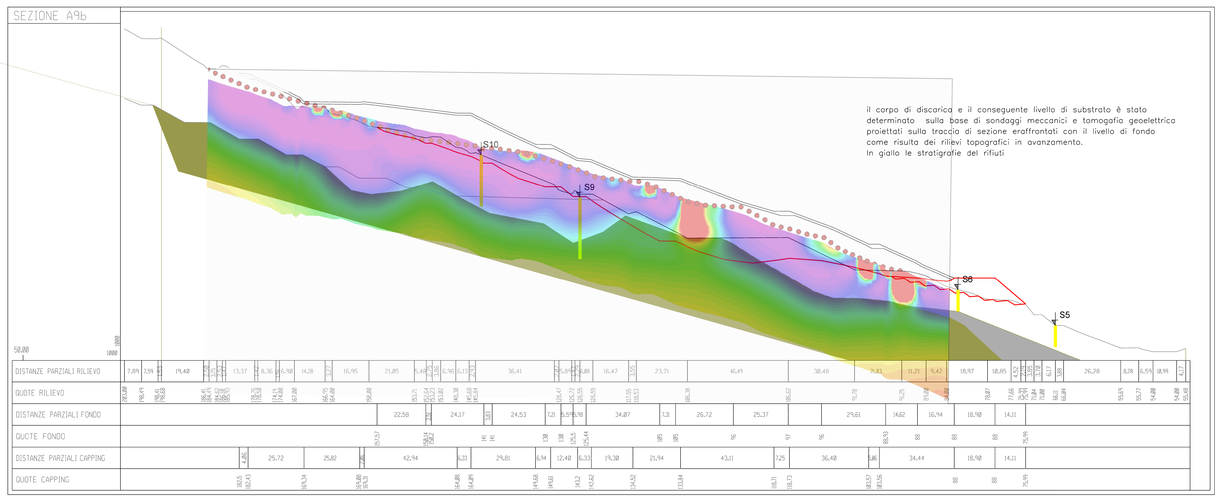

SEZIONE 3

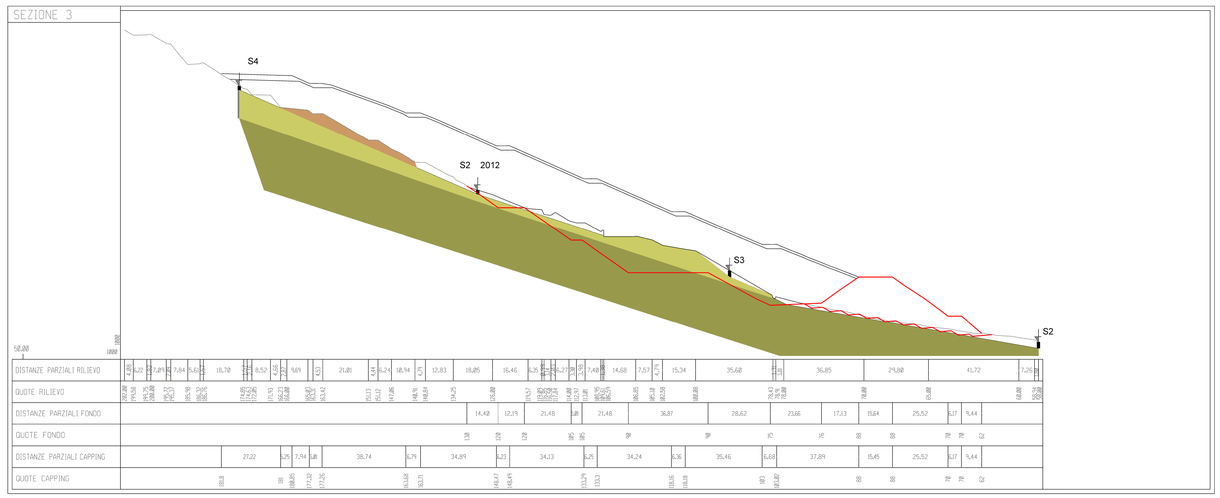

SEZIONE C1

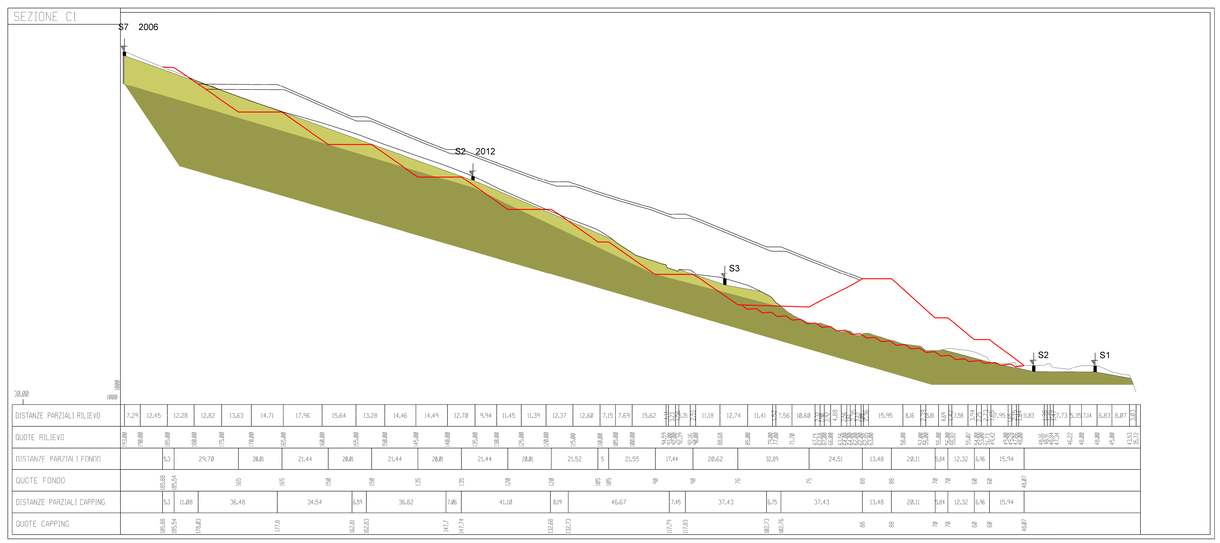

LEGENDA

- ACCUMULO ARTIFICIALE COSTITUITO DA ALTERNANZE ORIZZONTALI DI STRATI MOLTO PERMEABILI E BEN DRENANTI (CIRCA 10m) CON STRATI ARGILLOSI DI SEPARAZIONE
- SCISTI DI GORRA CON COPERTURA O ALTERATI, DA 1 A 7m, DI NORMA A PERMEABILITA' BASSA PER POROSITA' IN SUPERFICIE E PER FESSURAZIONE IN PROFONDITA'
- SCISTI DI GORRA CON COPERTURA DA 3 A 7-15 m DI ELUVIO, A PERMEABILITA' MOLTO BASSA PER POROSITA', SU SUBSTRATO A PERMEABILITA' VARIABILE PER FESSURAZIONE IN PROFONDITA'
- TERRENI ELUVIO COLLUVIALI DI NOTEVOLE POTENZA DERIVANTI DAGLI SCISTI DI GORRA A PERMEABILITA' MOLTO BASSA PER POROSITA'
- CORPO DETRITICO ANTROPICO DA INERTI A GRANA VARIA

S2 219.20 — SONDAGGI MECCANICI A CAROTAGGIO CONTINUO E RILEVAMENTO GEOMECCANCO

Committente: greenUp

Località:
COMUNE DI VADO LIGURE (SV)
DISCARICA PER RIFIUTI NON PERICOLOSI
IN LOCALITÀ BOSSARINO

Progetto:
AMPLIAMENTO LATO EST
PROGETTO DEFINITIVO

Titolo elaborato: SEZIONI GEOLOGICHE

Numero elaborato: D35

Codice elaborato: 030-034 035E01

Scala: 1:1000

Rev.	Data	Descrizione	Redatto	Controllato	Approvato
E01	30.05.2017	EMISSIONE	SERGIO AICARDI geologo	SERGIO AICARDI geologo	SERGIO AICARDI geologo
E02					
E03					
E04					

Progettista: Desmos Ingegneria Ambiente Energia

Timbro e firma: STUDIO PROGEA

Desmos Ingegneria Ambiente Energia s.r.l.
Sede Legale: Via Settembrini, 37 - 20124 - Milano (MI) - C.F. e P.IVA 09241010961 Fax +39 0109838751
Sede Locale: Viale Matteo Maria, 74 - 16149 - Genova
e-mail: info@desmosingegneria.it - PEC: desmosingegneria@legalmail.it

ISO 9001:2015 RINA
ISO 14001:2015 RINA
Soa 2017 n°