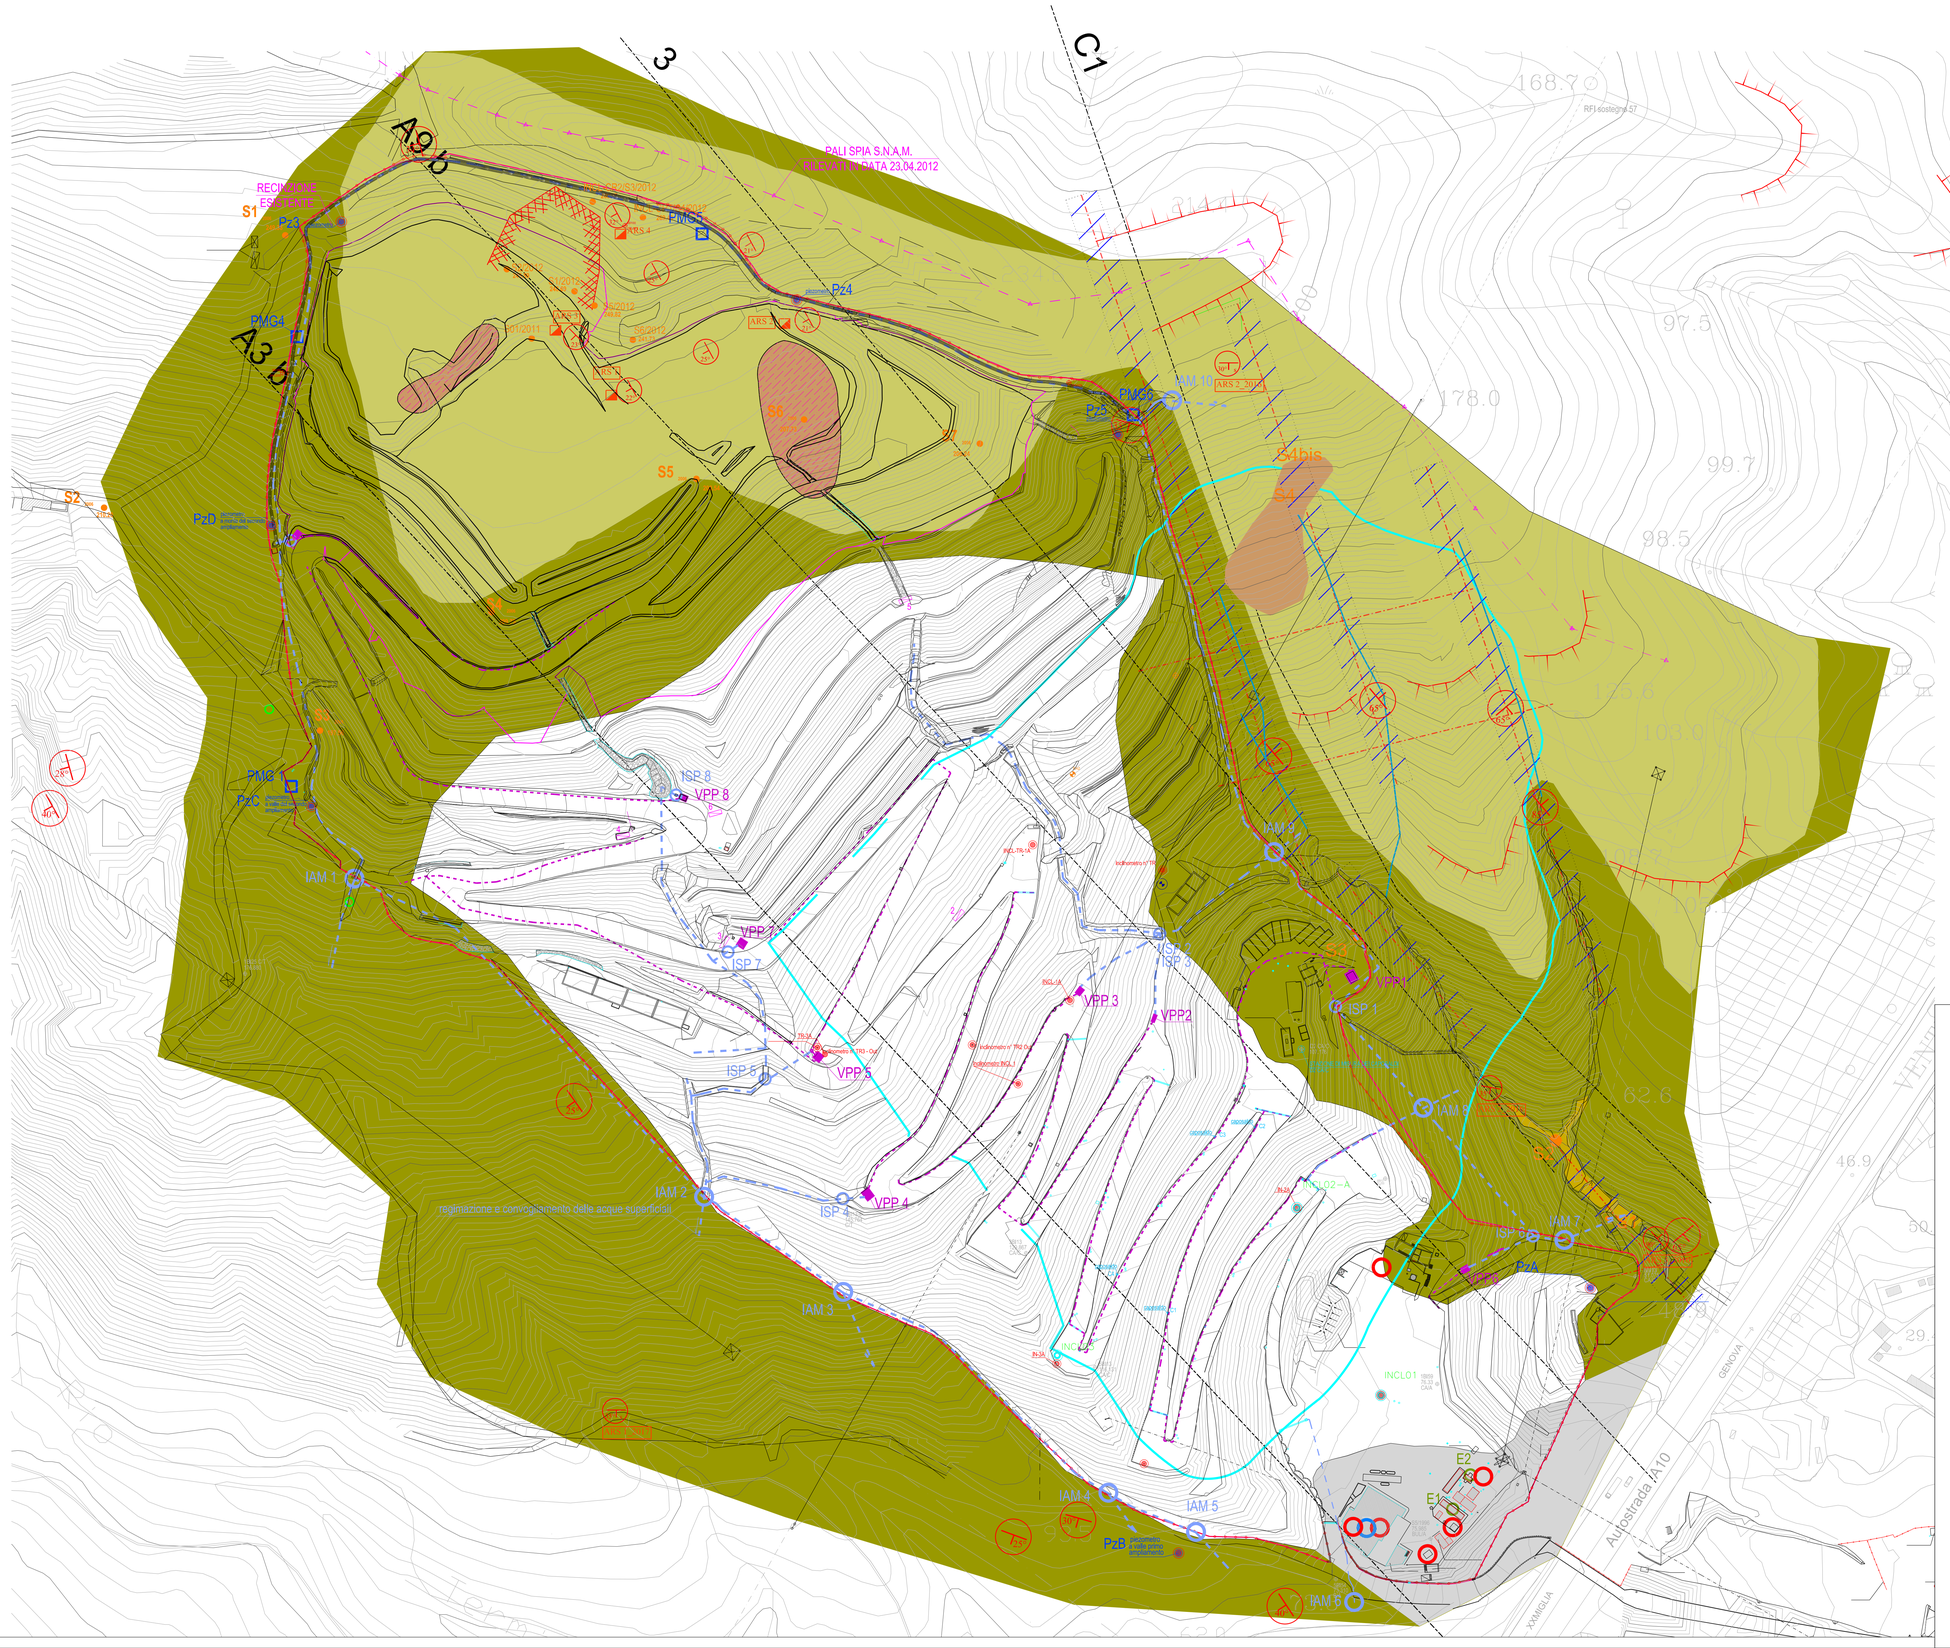


Committente:

greenUP

Località:

COMUNE DI VADO LIGURE (SV)
DISCARICA PER RIFIUTI NON PERICOLOSI
IN LOCALITÀ BOSSARINO

Progetto:

AMPLIAMENTO LATO EST
PROGETTO DEFINITIVO

Titolo elaborato:

CARTA IDROGEOLOGICA

Numero elaborato:

D36

Codice elaborato:

0.30-0.34 D36E01

Scala:

1:1000

Rev.	Data	Descrizione	Redatto	Controllato	Approvato
E01	30.05.2017	EMISSIONE	SERGIO AICARDI geologo	SERGIO AICARDI geologo	SERGIO AICARDI geologo
E02					
E03					
E04					

Progettista:

Desmos
Ingegneria Ambiente Energia

Timbro e firma:

STUDIO PROGEA

Desmos Ingegneria Ambiente Energia s.r.l.
Sede legale: Via Cesare Battisti, 14 - 16121 Genova (GE) - Tel. 010 0983600 - Fax 010 0983699
Sede operativa: Viale Rimembranza, 15/12 - 16039 Sestri Levante (GE)
P.I. e C.F. 01620270992 - REA GE 494000 - Capitale sociale: Euro 100.000,00 i.v.