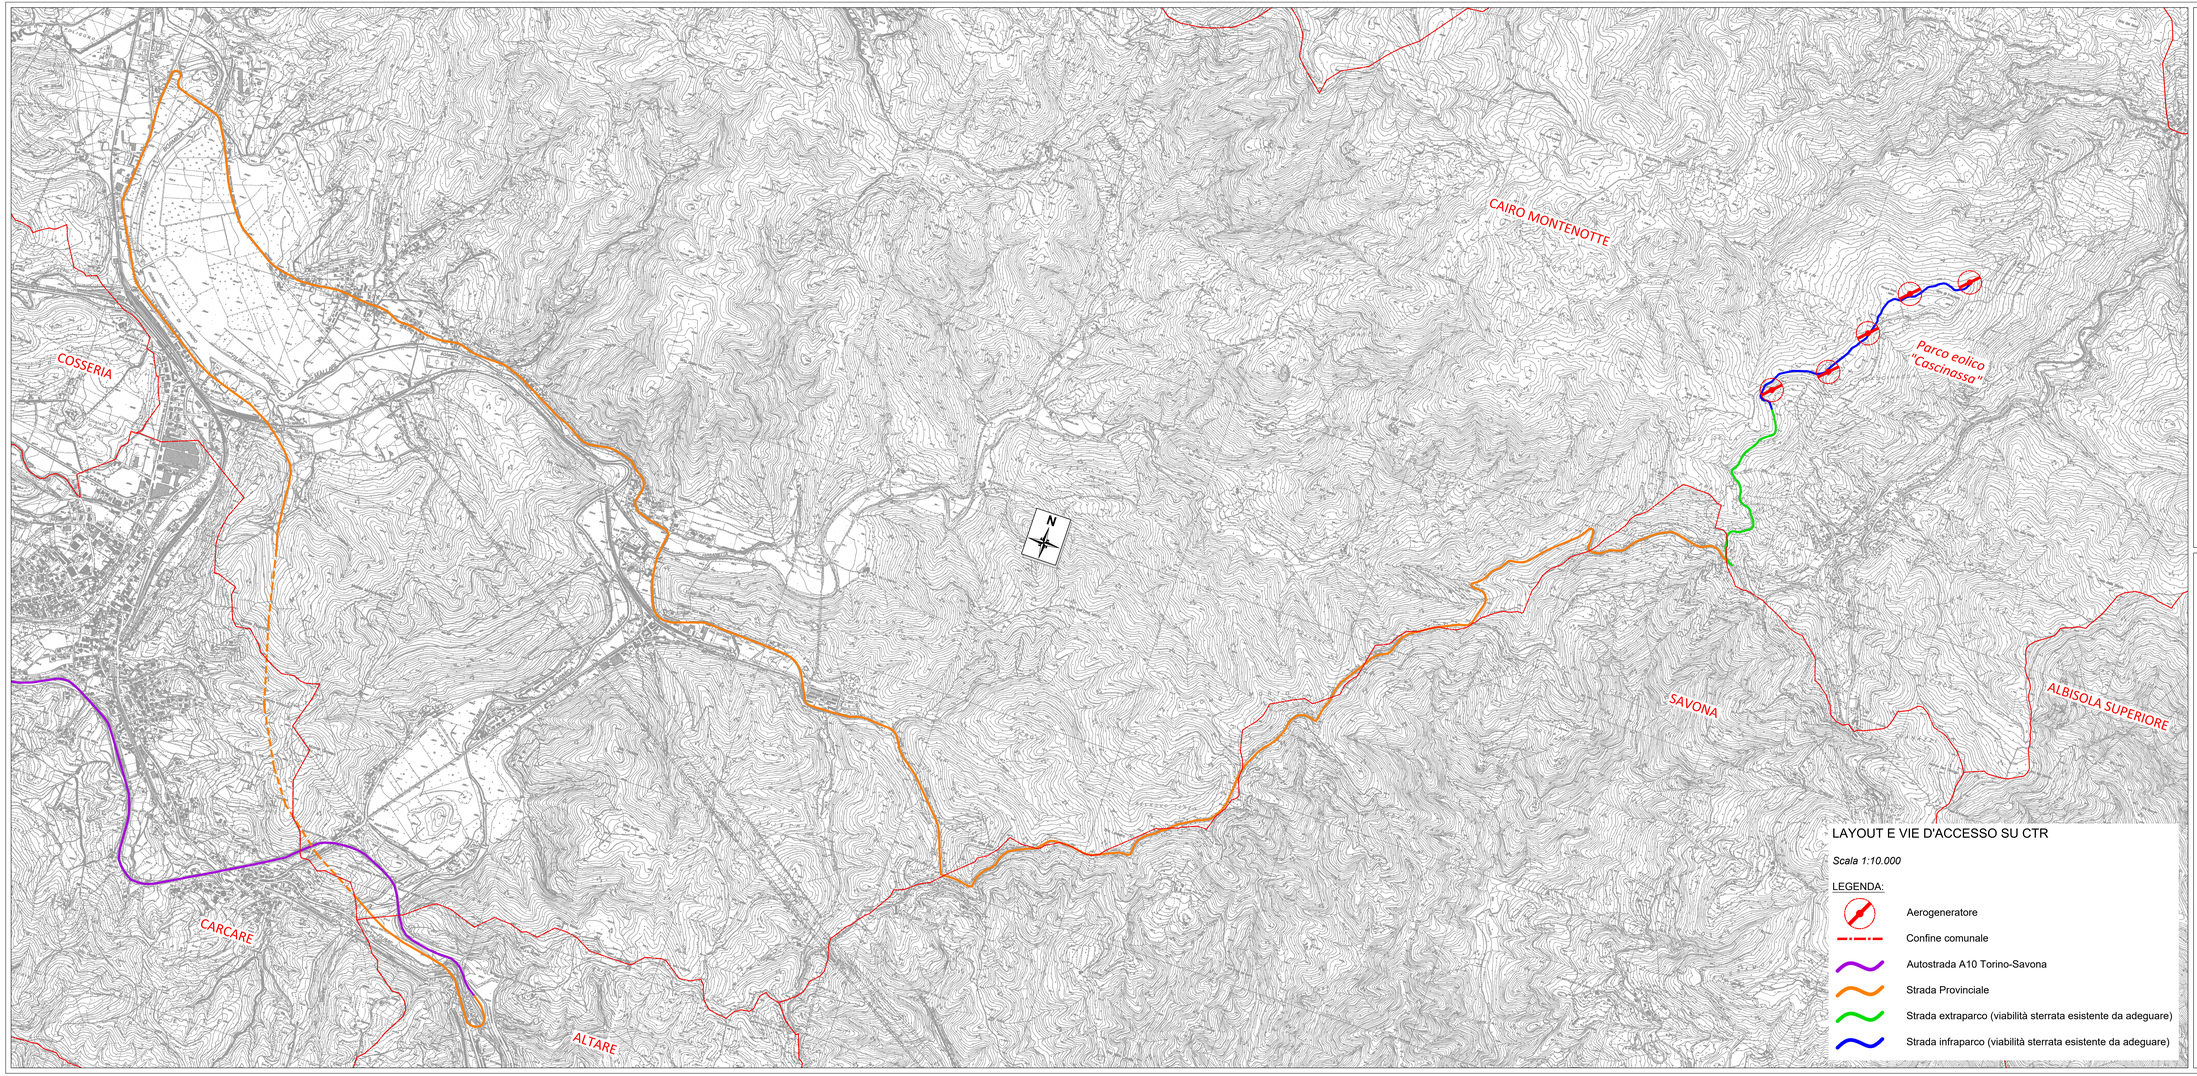



LAYOUT E VIE D'ACCESSO SU CTR

Scala 1:10.000

LEGENDA:

- Aerogeneratore
- Confine comunale
- Autostrada A10 Torino-Savona
- Strada Provinciale
- Strada extraparco (viabilità sterrata esistente da adeguare)
- Strada infraparco (viabilità sterrata esistente da adeguare)

INQUADRAMENTO AREA DI PROGETTO

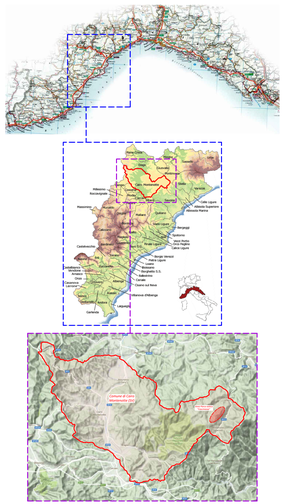

Fabrica Energie Rinnovabili Alternative S.r.l.
Via Cavour, 84 - 17031 Albenga (SV)
P.+39.0182/560421 - F.+39.0182.5585600
info@fera.it2 www.fera.it2
P.IVA 02598660091

Azienda con sistema di gestione qualità certificato UNI EN ISO 9001:2008
certificati n. 50100854Il e 50100855I

Regione Liguria
Comune di Cairo Montenotte (SV)
Proponente F.E.R.A. Srl

Parco eolico "Cascinassa"

Progetto definitivo

2.1

Inquadramento area impianto e vie d'accesso

Progettisti:
Ing. Paolo Papucci

Ing. PAOLO PAPUCCI
ORDINE INGEGNERI della Provincia di PISA
N° 2384 Sezione A
INGEGNERIA CIVILE E AMBIENTALE
INDUSTRIALE - INFORMAZIONE

Data	Rev.	Descrizione	Elaborato	Controllato	Approvato
20.06.2017	Rev.A	Prima emissione	P. Papucci	P. Papucci	F. Bertuccio

Comm. 61 Elaborato: CSN-2.1-A_Inquadramento area impianto e vie d'accesso.dwg Scala: 1:10.000

Il presente documento non potrà essere diffuso, copiato, pubblicato, senza l'autorizzazione di F.E.R.A. S.r.l.