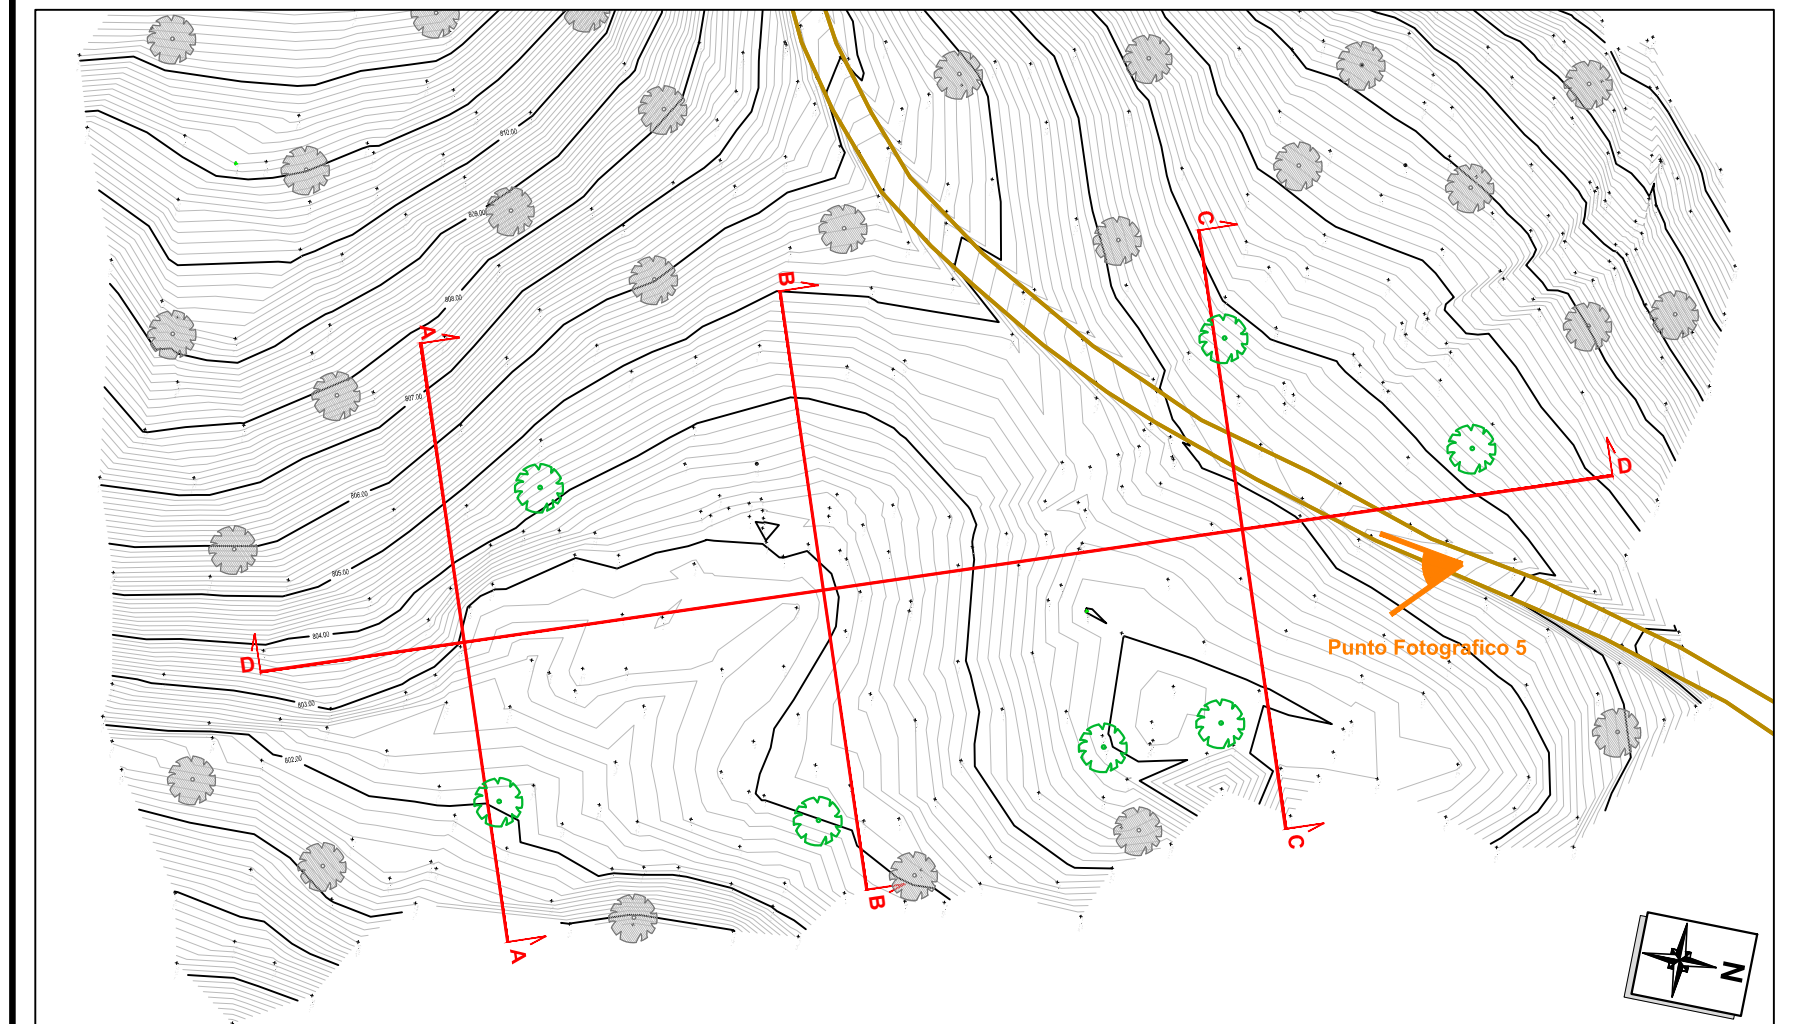
PIAZZOLA AG 05 - STATO DI FATTO


Planimetria Piazzola AG 05 _ STATO DI FATTO — Scala 1 : 500

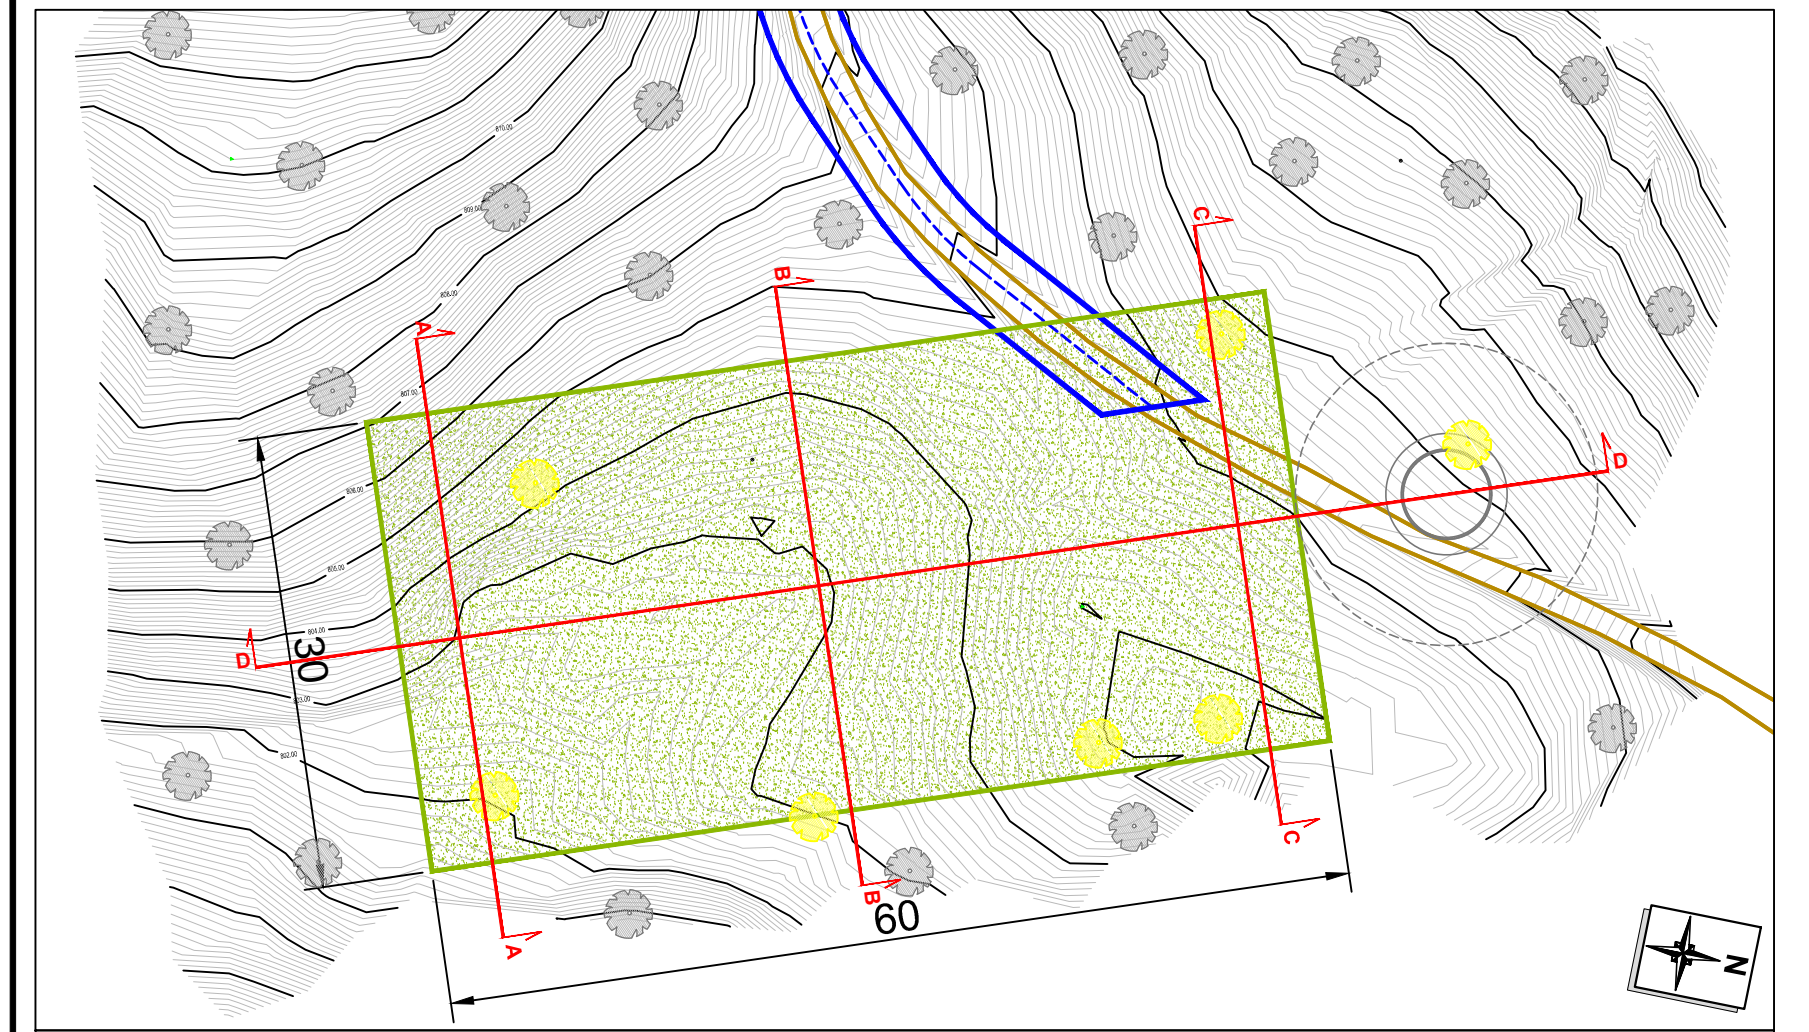
Area individuata per la realizzazione della Piazzola di Montaggio dell'AG 05

L'area in cui si andrà a realizzare la piazzola di montaggio a servizio dell'aerogeneratore AG 05 presenta allo stato attuale un andamento del terreno generalmente pianeggiante per la quasi totalità della superficie dove insisterà la piazzola nella fase di cantiere ed una densità di essenze arboree molto bassa; recentemente tale area è stata gestita forestalmente con tagli di diradamento e pulitura.


Punto Fotografico 2


Sezione A - A _ STATO DI FATTO — Scala 1 : 200
Sezione B - B _ STATO DI FATTO — Scala 1 : 200
Sezione C - C _ STATO DI FATTO — Scala 1 : 200
Sezione D - D _ STATO DI FATTO — Scala 1 : 200

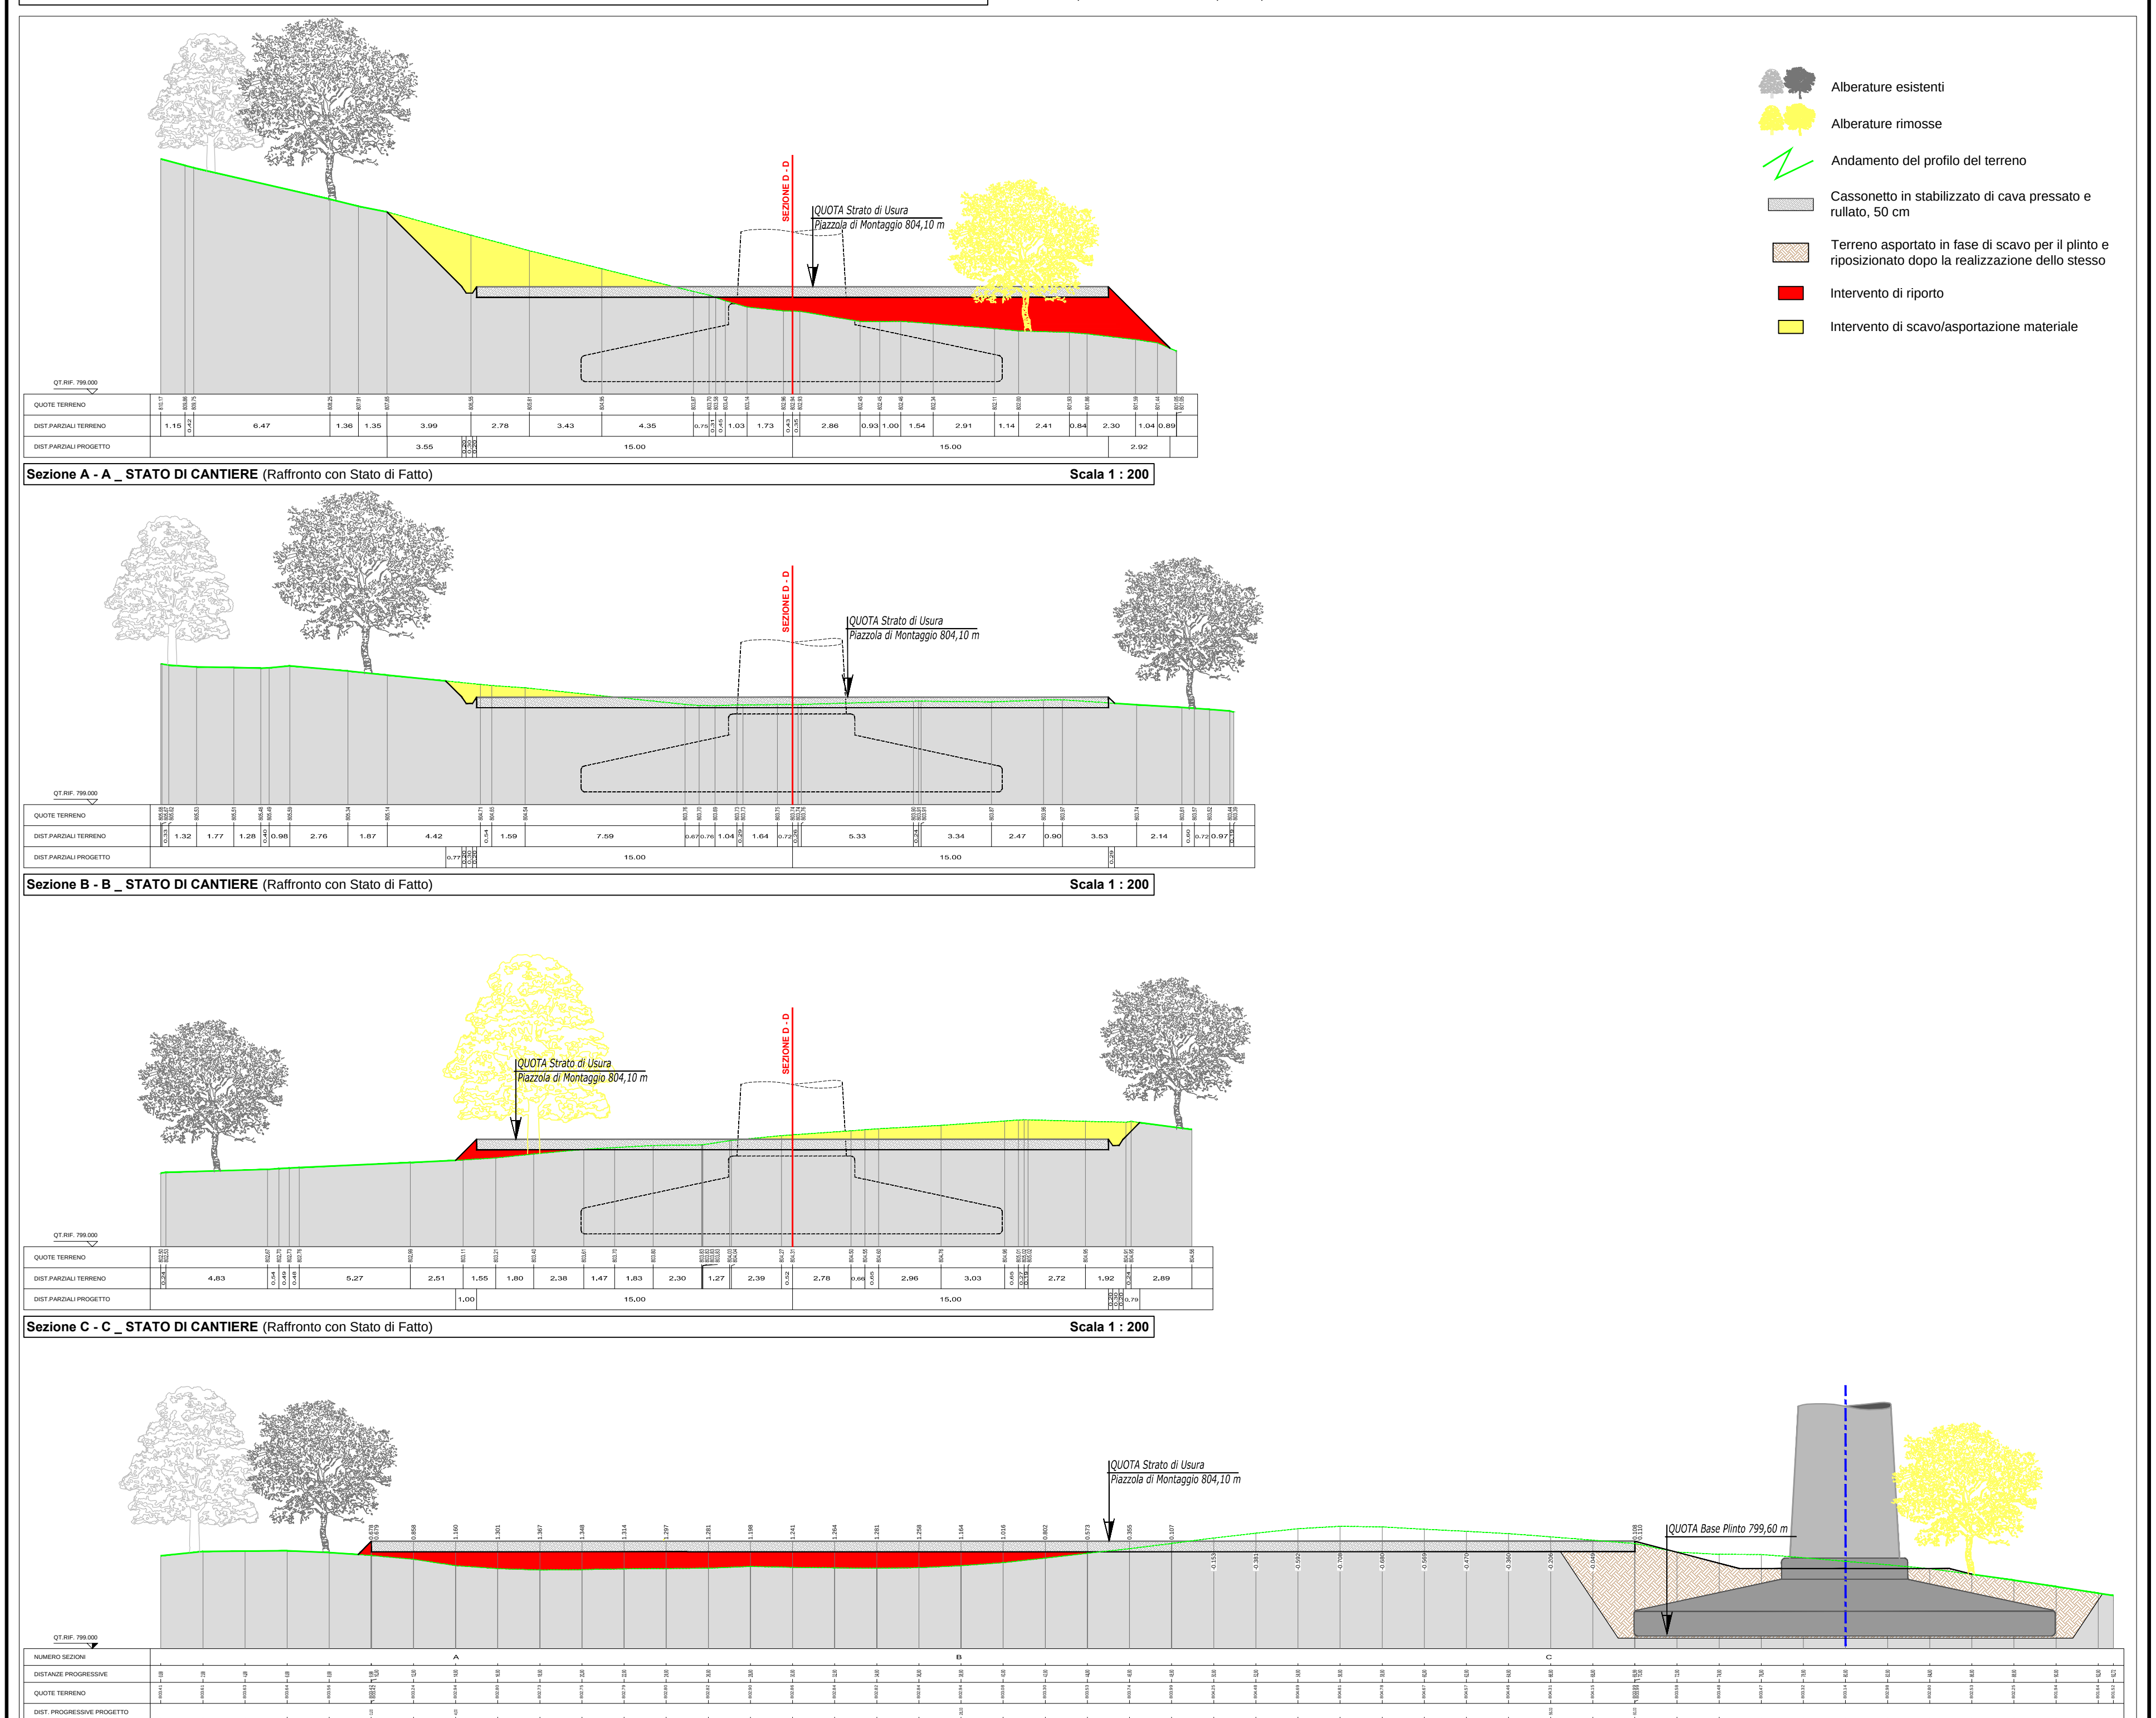
PIAZZOLA AG 05 - STATO DI CANTIERE


Planimetria Piazzola AG 05 _ STATO DI CANTIERE — Scala 1 : 500

Interventi previsti nella FASE di CANTIERE

A. Rimozione della vegetazione esistente situata nelle aree interessate alla realizzazione della piazzola di montaggio e della costruzione del plinto fondazionale dell'aerogeneratore;
B. Operazioni di movimentazione del terreno al fine di ottenere un'area pianeggiante corrispondente alla piazzola di montaggio;
C. Scavo da realizzarsi in corrispondenza della posizione del plinto in c.a.;
D. Realizzazione del plinto fondazionale mediante l'utilizzo di casseformi, posa dell'armatura in acciaio e gettata di calcestruzzo;
E. Posa in opera di stabilizzato di cava sull'area della piazzola di montaggio, avente differente granulometria, che verrà poi pressato e rullato fino a raggiungere uno spessore di 50 cm. La piazzola di montaggio così ottenuta avrà una superficie pari a 60 m di lunghezza e 30 m di larghezza;
F. Modellazione e riprofilatura degli eventuali fronti mediante interventi di ingegneria naturalistica atti a contenere il terreno;
G. Realizzazione di interventi di regimazione delle acque meteoriche nella fase di cantiere, create mediante opportune pendenze e drenaggi superficiali, atti a eliminare o limitare fenomeni di dilavamento e ruscellamento del terreno;
H. Dopo la fase di maturazione del c.a. del plinto e successivamente alla posa dei cavi di collegamento tra il cavidotto e la torre, si procederà alla posa di tutti gli elementi che andranno a costituire l'aerogeneratore (elementi verticali di sostegno, navicella, rotore e pale) utilizzando gru che andranno ad operare stazionando sulla piazzola di montaggio;

Plinto fondazionale
Alberature esistenti esterne all'area di intervento e che non verranno tagliate


Sezione A - A _ STATO DI CANTIERE (Raffronto con Stato di Fatto) — Scala 1 : 200
Sezione B - B _ STATO DI CANTIERE (Raffronto con Stato di Fatto) — Scala 1 : 200
Sezione C - C _ STATO DI CANTIERE (Raffronto con Stato di Fatto) — Scala 1 : 200
Sezione D - D _ STATO DI CANTIERE (Raffronto con Stato di Fatto) — Scala 1 : 200

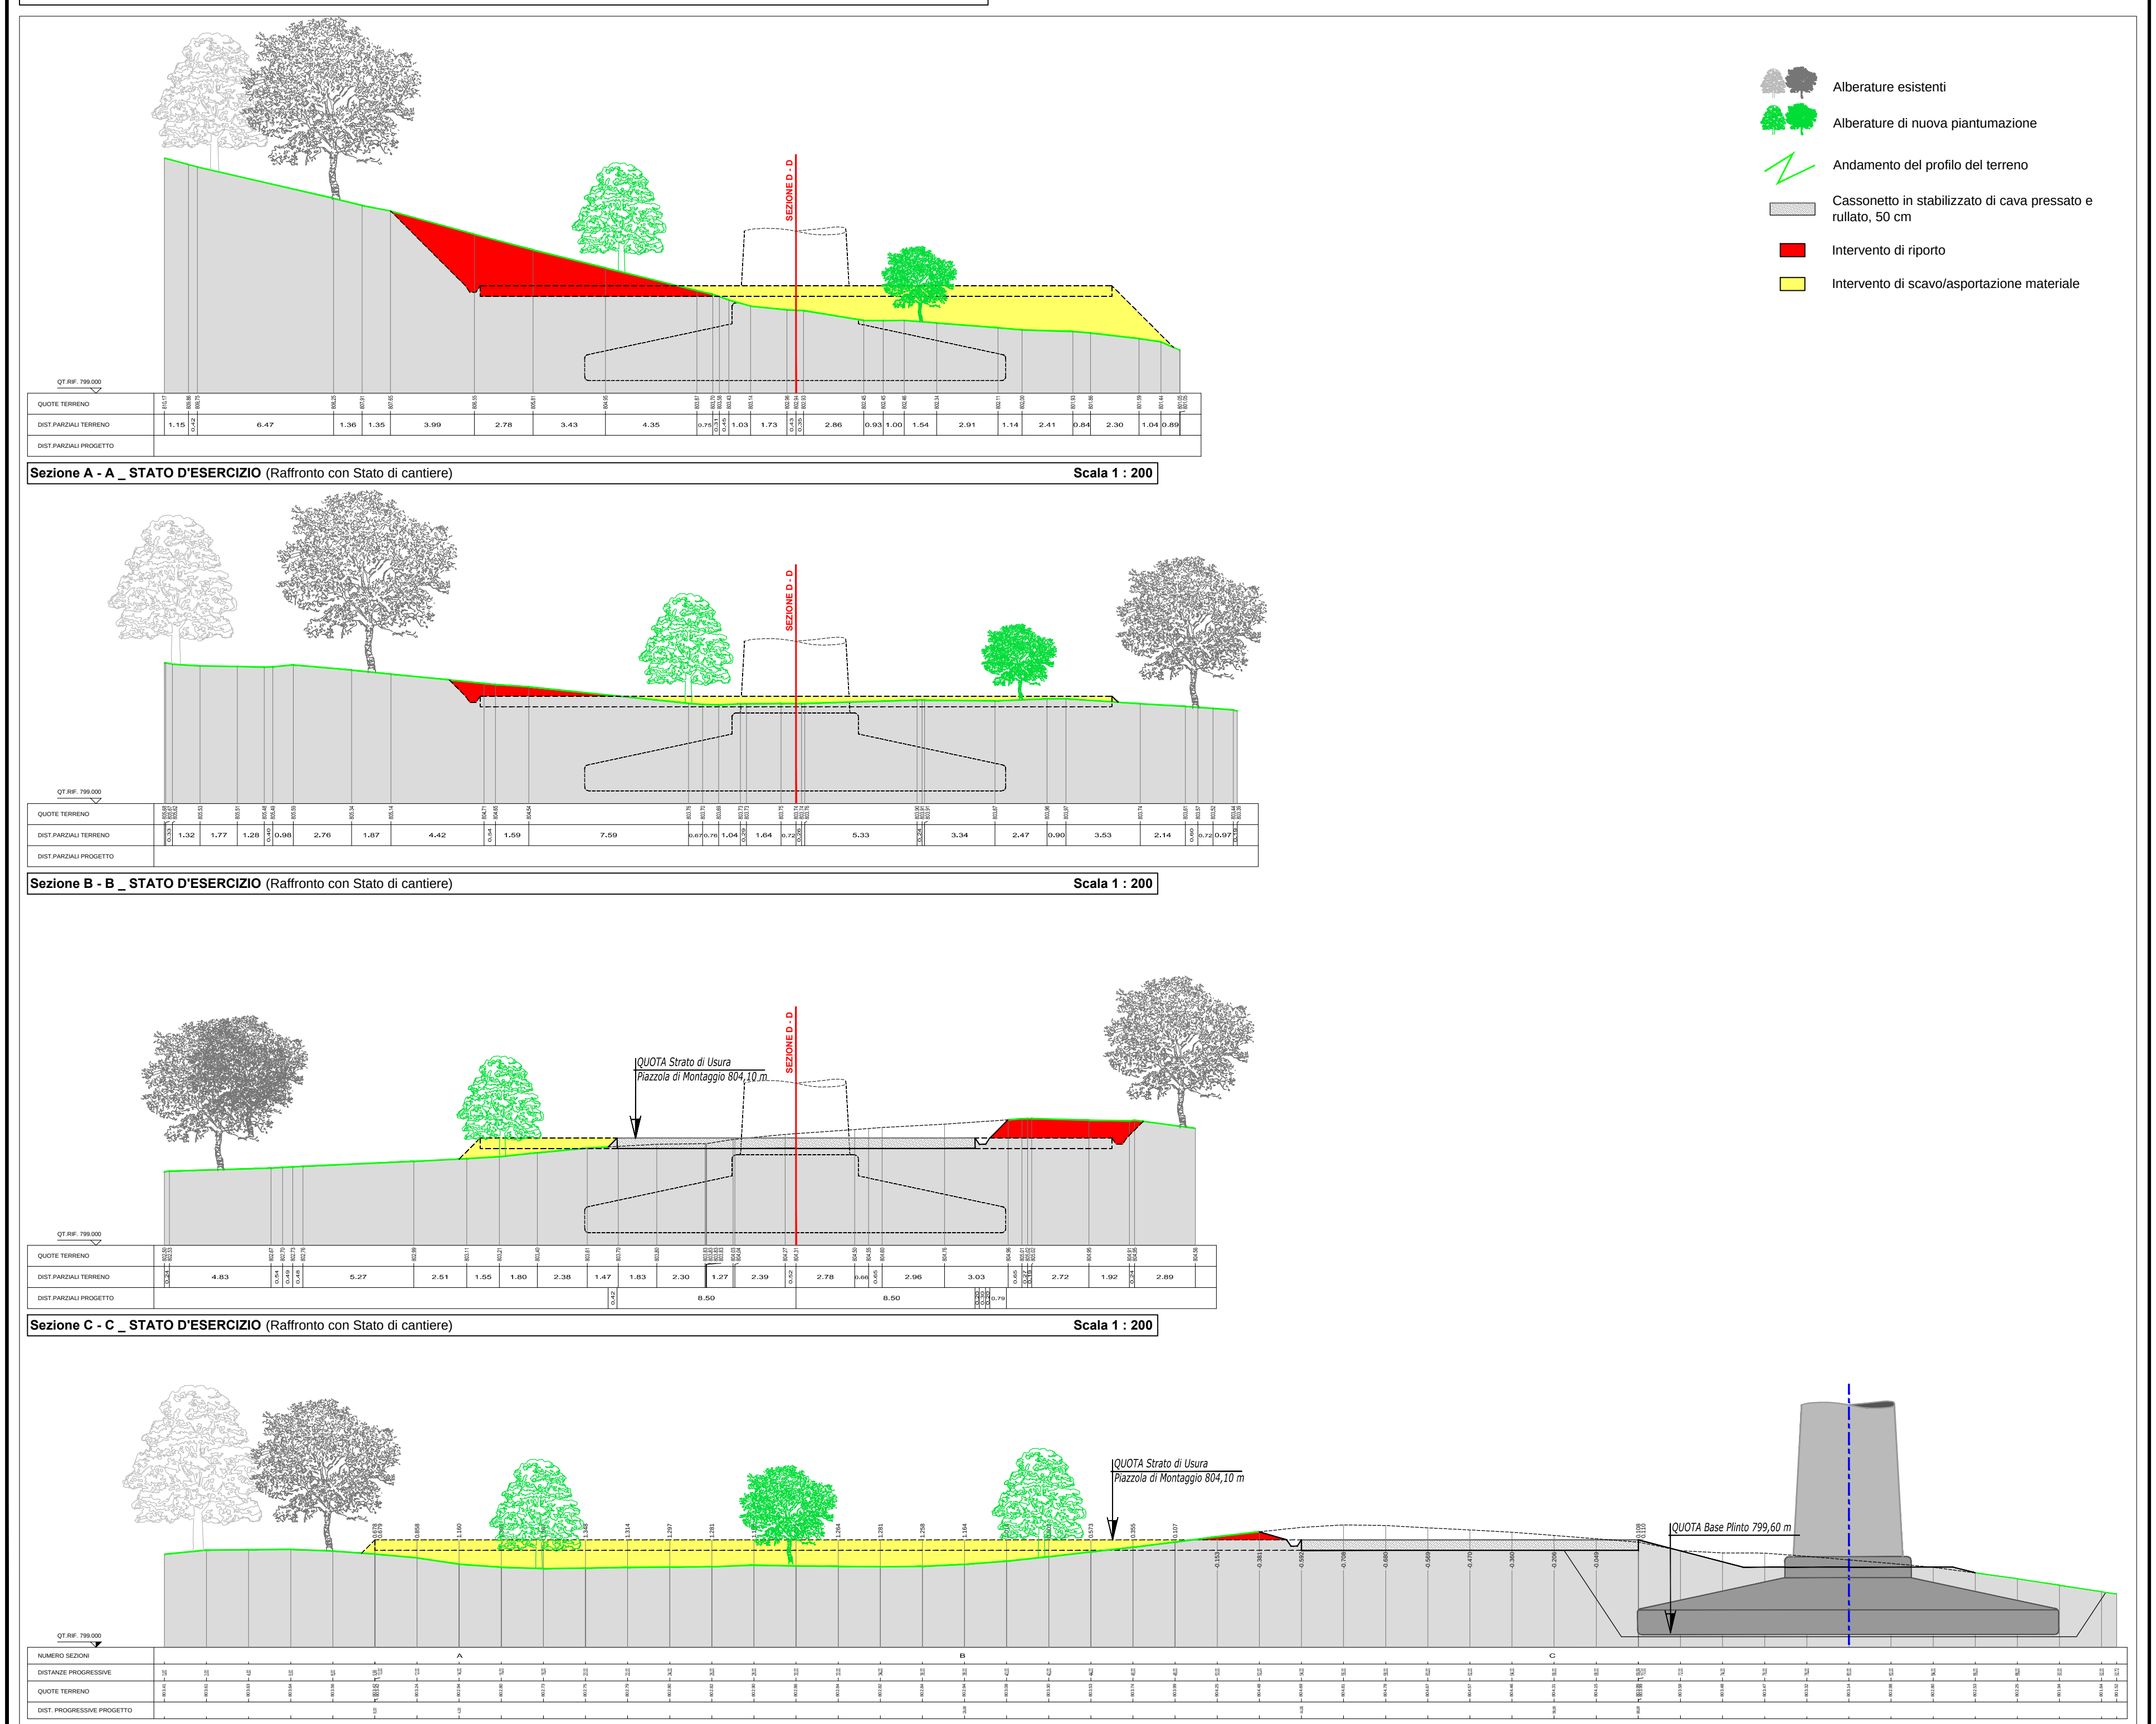
PIAZZOLA AG 05 - STATO D'ESERCIZIO


Planimetria Piazzola AG 05 _ STATO D'ESERCIZIO — Scala 1 : 500

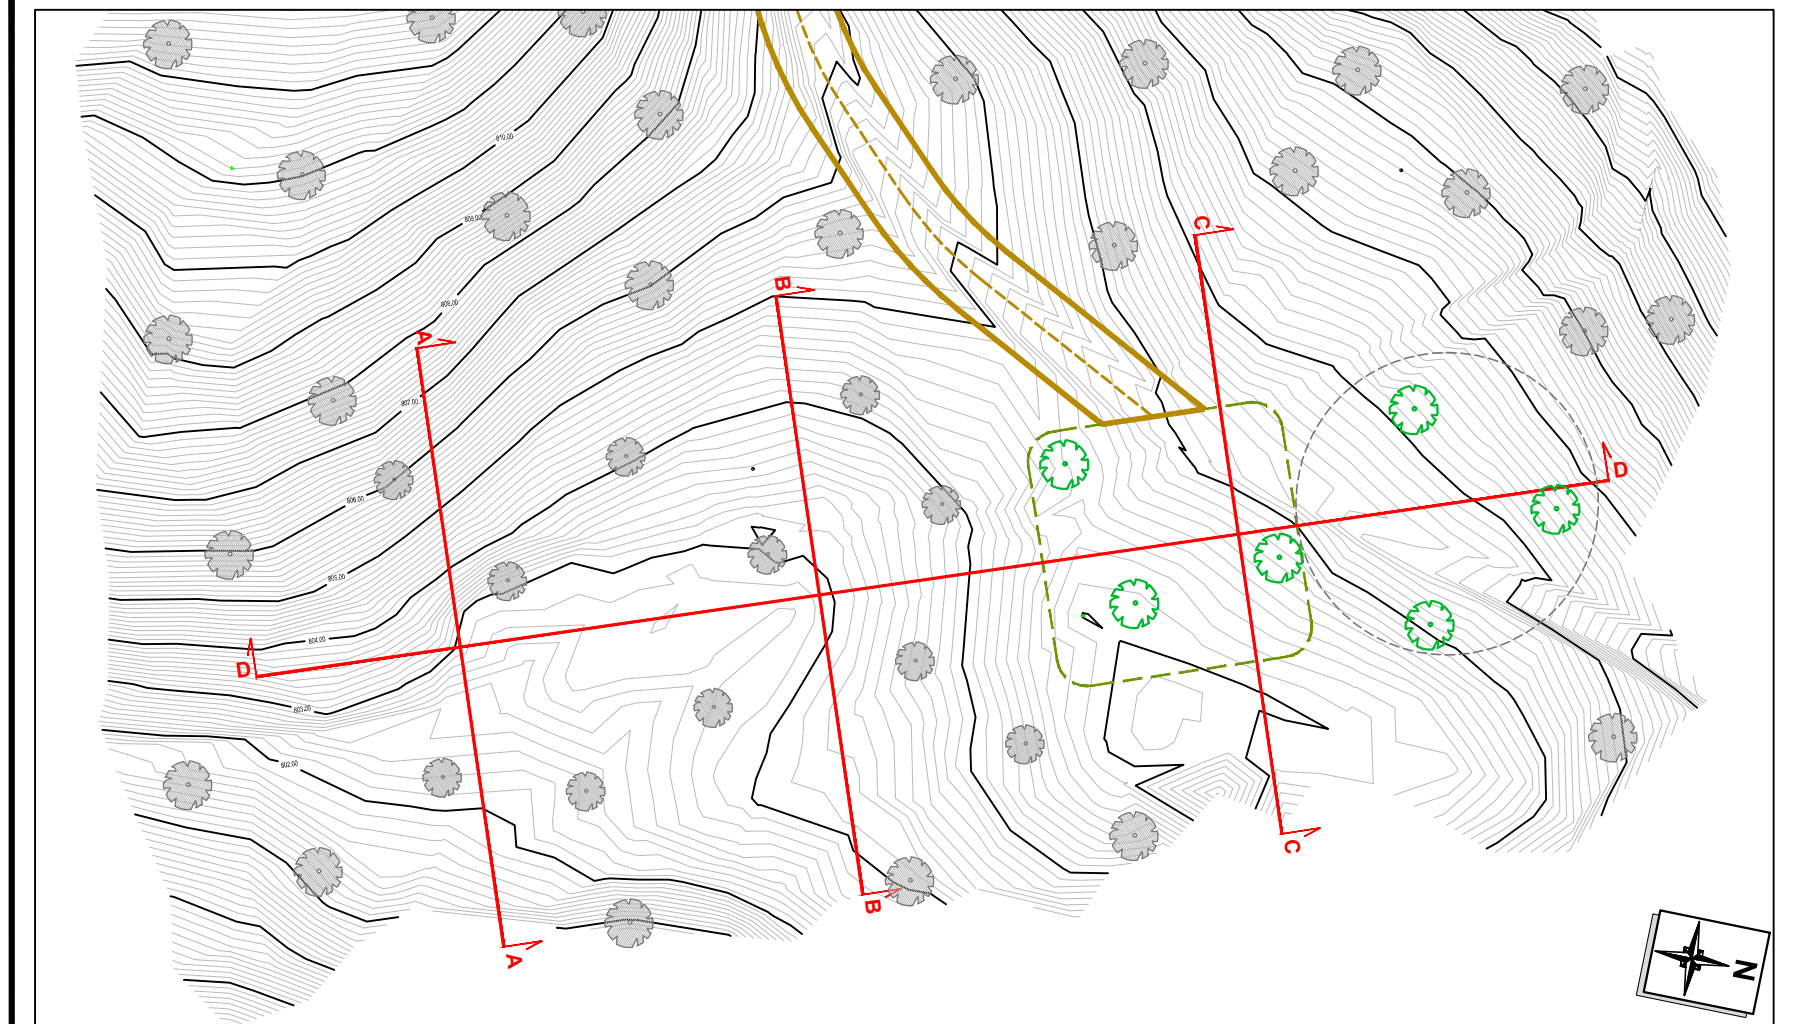
Interventi previsti nella FASE d'ESERCIZIO

A. All'inizio della fase d'esercizio, si procederà alla riduzione della superficie della piazzola di montaggio fino al raggiungimento di una dimensione pari a 15 m per 15 m. La piazzola così ottenuta verrà utilizzata nelle fasi di manutenzione dell'aerogeneratore e dei suoi componenti e servirà per lo stazionamento dei mezzi utilizzati per gli interventi necessari.
B. Rimozione dello stabilizzato di cava nelle porzioni di piazzola che non verranno più utilizzate nelle successive fasi e riposizionamento dello stesso lungo la viabilità infraparco al fine di ripristinare il livello e l'andamento delle porzioni eventualmente deteriorate del passaggio dei mezzi di trasporto;
C. Rimodellazione dei profili del terreno mediante la stesa del materiale temporaneamente accantonato durante la fase di cantiere e contemporanei interventi per l'inerbimento e la preparazione alla messa a dimora di nuove essenze arboree;
D. Realizzazione di interventi di regimazione delle acque meteoriche nella fase di esercizio, create mediante opportune pendenze e drenaggi superficiali, atti a eliminare o limitare fenomeni di dilavamento e ruscellamento del terreno;
E. Ripristino vegetazionale mediante ripiantumazione di essenze arboree ed arbustive.

Plinto fondazionale e aerogeneratore
Faggio di nuova piantumazione


Sezione A - A _ STATO D'ESERCIZIO (Raffronto con Stato di cantiere) — Scala 1 : 200
Sezione B - B _ STATO D'ESERCIZIO (Raffronto con Stato di cantiere) — Scala 1 : 200
Sezione C - C _ STATO D'ESERCIZIO (Raffronto con Stato di cantiere) — Scala 1 : 200
Sezione D - D _ STATO D'ESERCIZIO (Raffronto con Stato di cantiere) — Scala 1 : 200

PIAZZOLA AG 05 - STATO DI DISMISSIONE

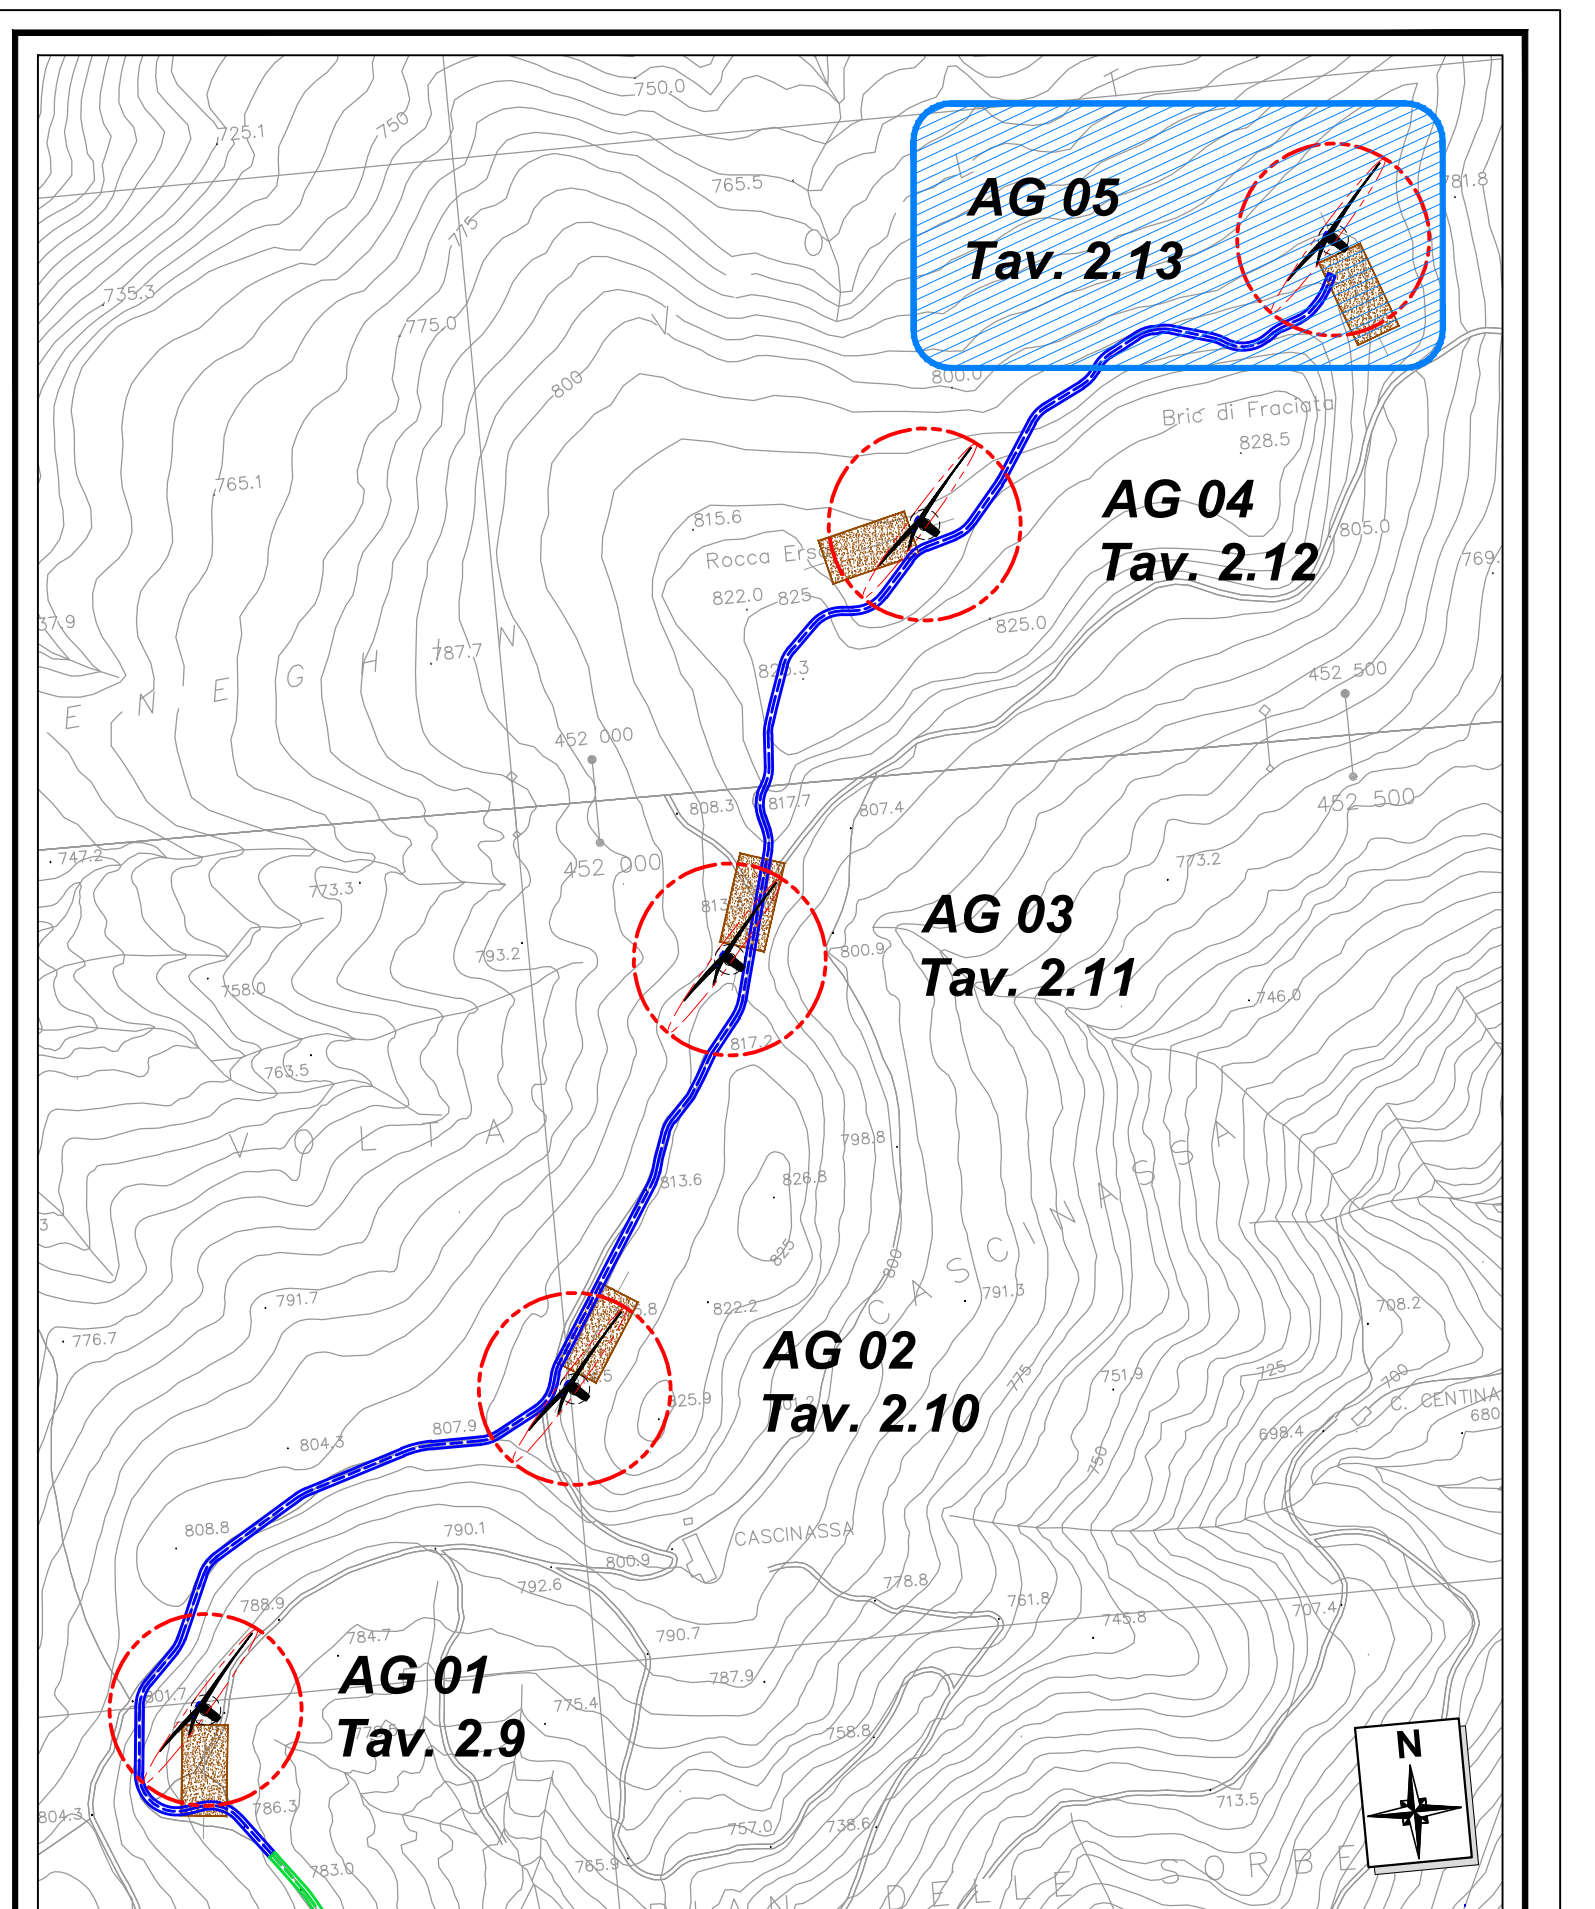

Planimetria Piazzola AG 05 _ STATO DI DISMISSIONE — Scala 1 : 500

Interventi previsti nella FASE di DISMISSIONE

A. All'inizio della fase di dismissione, si procederà al ripristino temporaneo della piazzola alle dimensioni della fase di cantiere per consentire il corretto posizionamento ed operatività dei mezzi meccanici e delle gru necessari nella fase di dismissione dell'aerogeneratore.
B. Smantellamento dell'aerogeneratore e rimozione di tutti gli elementi fuori terra (torre, navicella, rotore e pale);
C. Rimozione dello stabilizzato di cava della piazzola e riposizionamento dello stesso lungo la viabilità infraparco al fine di ripristinare il livello e l'andamento delle porzioni eventualmente deteriorate del passaggio dei mezzi di trasporto;
D. Rimodellazione dei profili del terreno fino al ripristino dell'andamento originario e contemporanei interventi per l'inerbimento e la preparazione alla messa a dimora di nuove essenze arboree;
E. Stesa di terreno naturale in corrispondenza del plinto fondazionale, fino a raggiungere una copertura pari ad almeno 1 metro nel suo centro, e rimodellazione dello stesso raccordandolo con le aree circostanti al fine di ottenere un profilo il più possibile omogeneo evitando di creare impluvi o avvallamenti che potrebbero portare a fenomeni di dilavamento e ruscellamento.
F. Ripristino vegetazionale mediante ripiantumazione di essenze arboree ed arbustive al fine di riportare l'area alla conformazione dello Stato di Fatto.

Plinto fondazionale dismesso
Faggio di nuova piantumazione


Sezione A - A _ STATO DI DISMISSIONE (Raffronto con Stato d'esercizio) — Scala 1 : 200
Sezione B - B _ STATO DI DISMISSIONE (Raffronto con Stato d'esercizio) — Scala 1 : 200
Sezione C - C _ STATO DI DISMISSIONE (Raffronto con Stato d'esercizio) — Scala 1 : 200
Sezione D - D _ STATO DI DISMISSIONE (Raffronto con Stato d'esercizio) — Scala 1 : 200



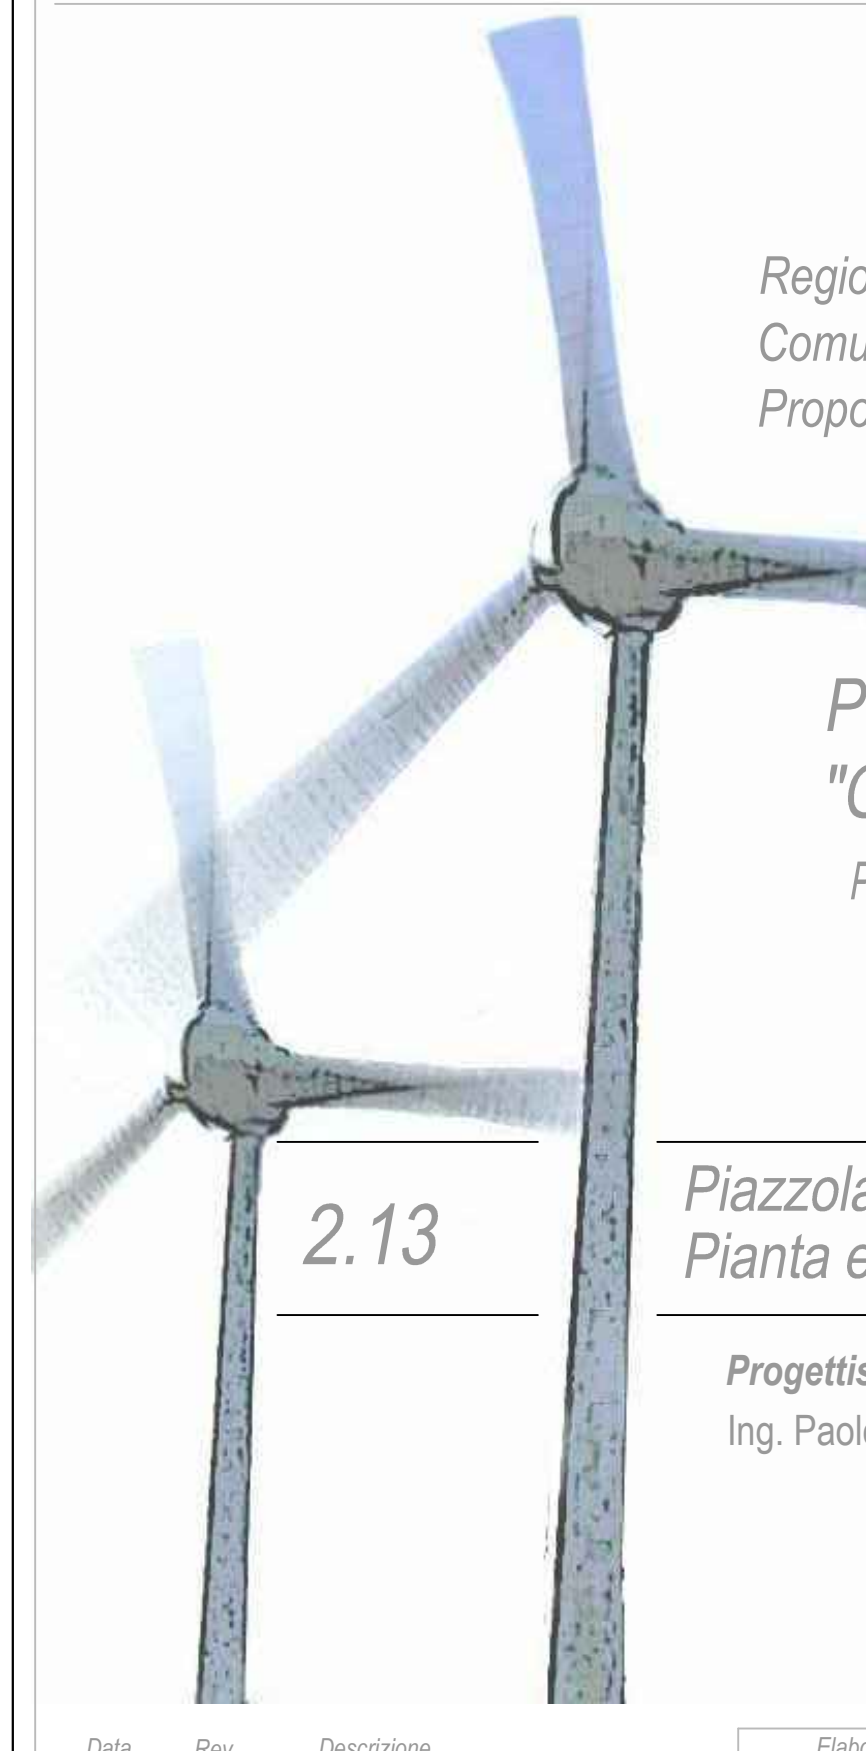
PLANIMETRIA LAYOUT - Individuazione Aerogenatori e Piazzole di Montaggio — Scala 1 : 5000

ELABORATI COLLEGATI:

2.7 Aerogeneratore caratteristiche generali e tipologico fondazionale
2.8 Strada di accesso e area di layout - Individuazione sezioni ed interventi
2.26 Ripristini geomorfologici e vegetazionali

Fabbrica Energie Rinnovabili Alternative — GENERAZIONE POSSIBILE
Fabbrica Energie Rinnovabili Alternative S.r.l.
Piazza Cavour, 7 - 20121 Milano
T: +39 02 62690471 F: +39 02 32066804
info@ferasrl.it; www.ferasrl.it
P.IVA 13393960151

Azienda con sistema di gestione qualità certificato UNI EN ISO 9001:2008 certificatI n. 501008849 e 501008850



Regione Liguria
Comune di Cairo Montenotte (SV)
Proponente F.E.R.A. Srl

Parco eolico "Cascinassa"
Progetto definitivo

2.13

Piazzola di Montaggio AG 05
Pianta e Sezioni

Progettisti:
Ing. Paolo Papucci

Ing. PAOLO PAPUCCI
ORDINE INGEGNERI della Provincia di PISA
N° 2384 Sezione A
INGEGNERE CIVILE E AMBIENTALE INDUSTRIALE, DELL'INFORMAZIONE

Data	Rev.	Descrizione	Elaborato	Controllato	Approvato
20.06.2017	Rev.A	Prima emissione	P. Montechiaro	P. Papucci	F. Bertuccio

Comm. 61 — Elaborato: CSN-2.13_Piazzola di Montaggio AG05 - Pianta e Sezioni.dwg — Scala: VARIE

E' vietata la riproduzione del presente documento, anche parziale, con qualsiasi mezzo, senza l'autorizzazione di F.E.R.A. S.r.l.