## PROFILO ALTIMETRICO "A" - Viabilità extraparco da Intervento n° 1 a Intervento n° 2 _ STATO DI PROGETTO

Scala 1 : 200





## PROFILO ALTIMETRICO "B" - Viabilità extraparco da Intervento n° 2 a Intervento n° 3 _ STATO DI PROGETTO

Scala 1 : 200




## PROFILO ALTIMETRICO "C" - Viabilità extraparco da Intervento n° 3 a Piazzola AG01 _ STATO DI PROGETTO

Scala 1 : 200

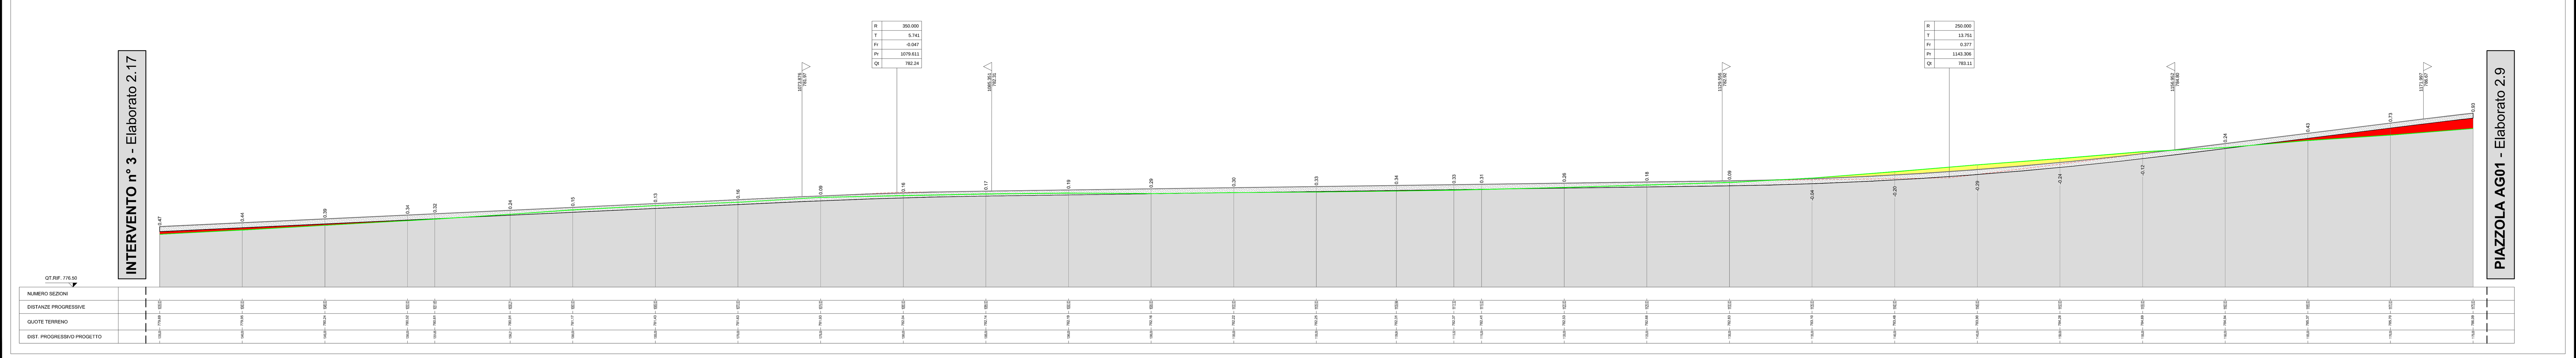



Andamento del profilo altimetrico della viabilità esistente

Cassonetto in stabilizzato di cava pressato e rullato, spessore 30 cm (Viabilità di progetto)

Intervento di riporto

Intervento di scavo/asportazione materiale

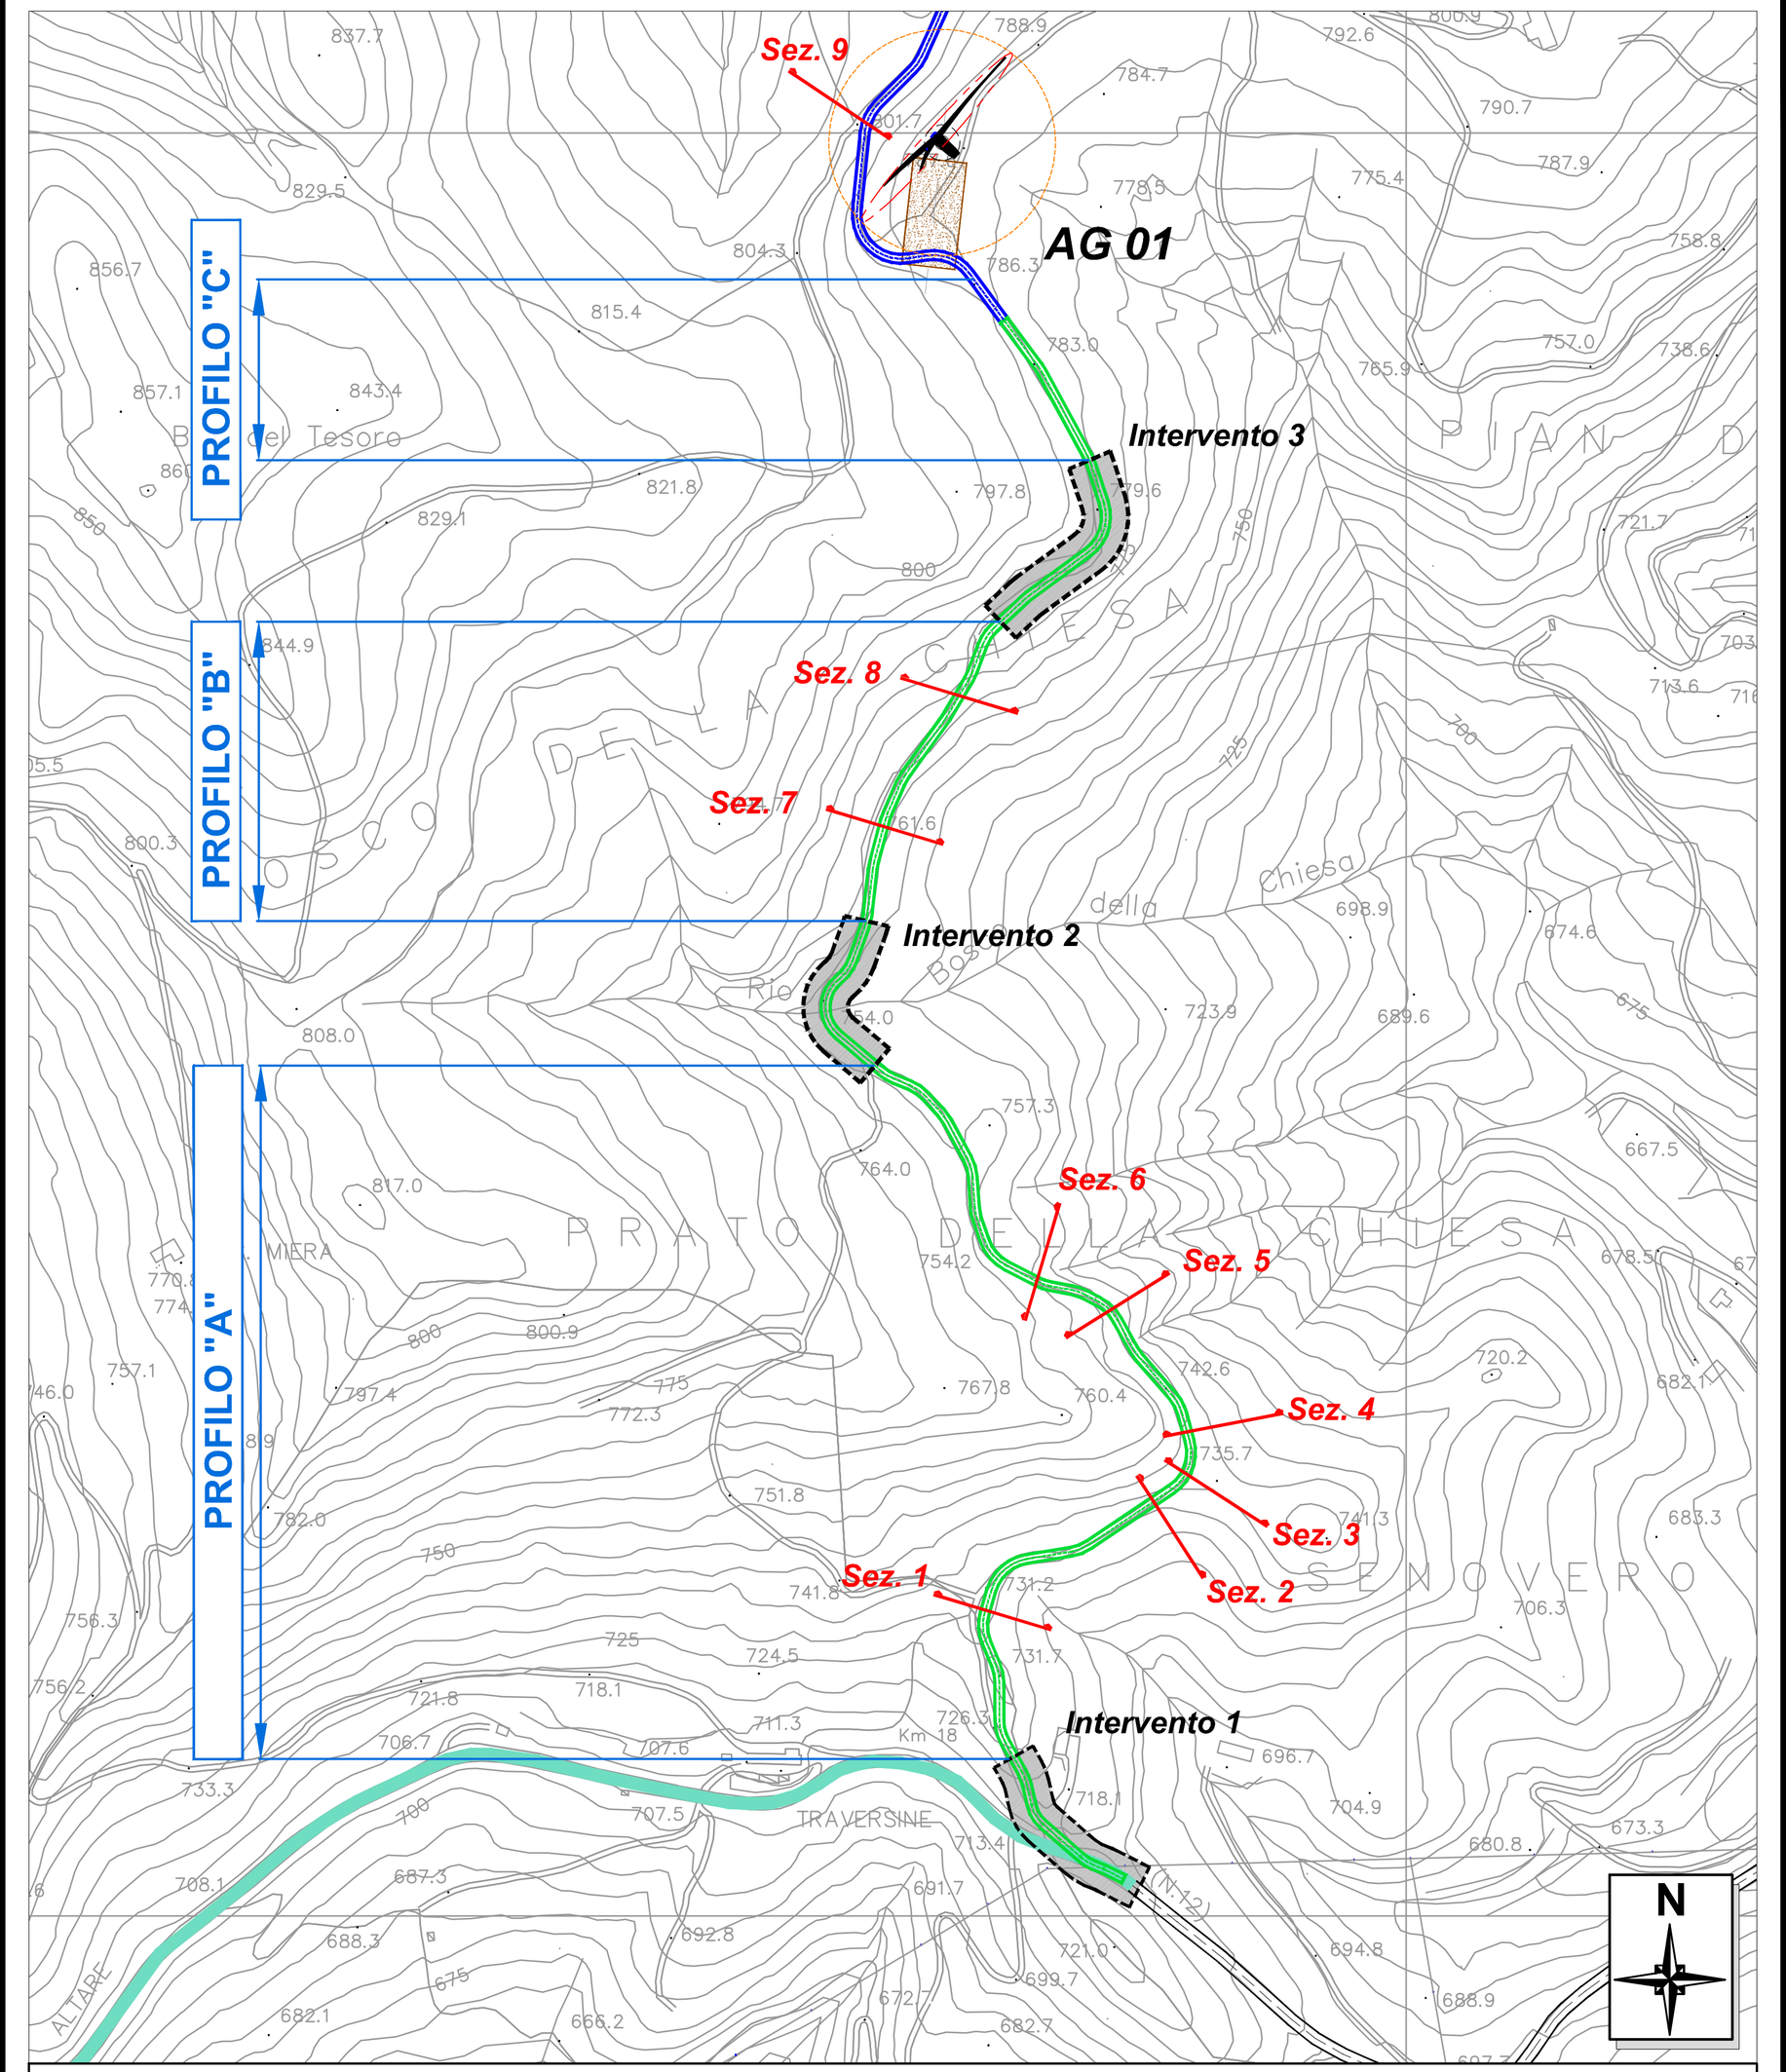


PLANIMETRIA VIABILITA' DI ACCESSO - TRATTO EXTRAPARCO

Scala 1 : 5.000


ELABORATI COLLEGATI:

| | |
|---|---|
| 2.8 | Strada di accesso e area di layout - Individuazione sezioni ed interventi |
| 2.18 | Strada di accesso - Tratto extraparco - Sezioni 1, 2, 3 e 4 |
| 2.19 | Strada di accesso - Tratto extraparco - Sezioni 5, 6, 7 e 8 |


Fabbrica Energie Rinnovabili Alternative
GENERAZIONE POSSIBILE

Fabbrica Energie Rinnovabili Alternative S.r.l.
Piazza Cavour, 7 - 20121 Milano
T: +39 02 62690471 F: +39 02 32066804
info@ferasrl.it; www.ferasrl.it
P.IVA 13393960151


Azienda con sistema di gestione qualità certificato UNI EN ISO 9001:2008 certificati n. 501008849 e 501008850

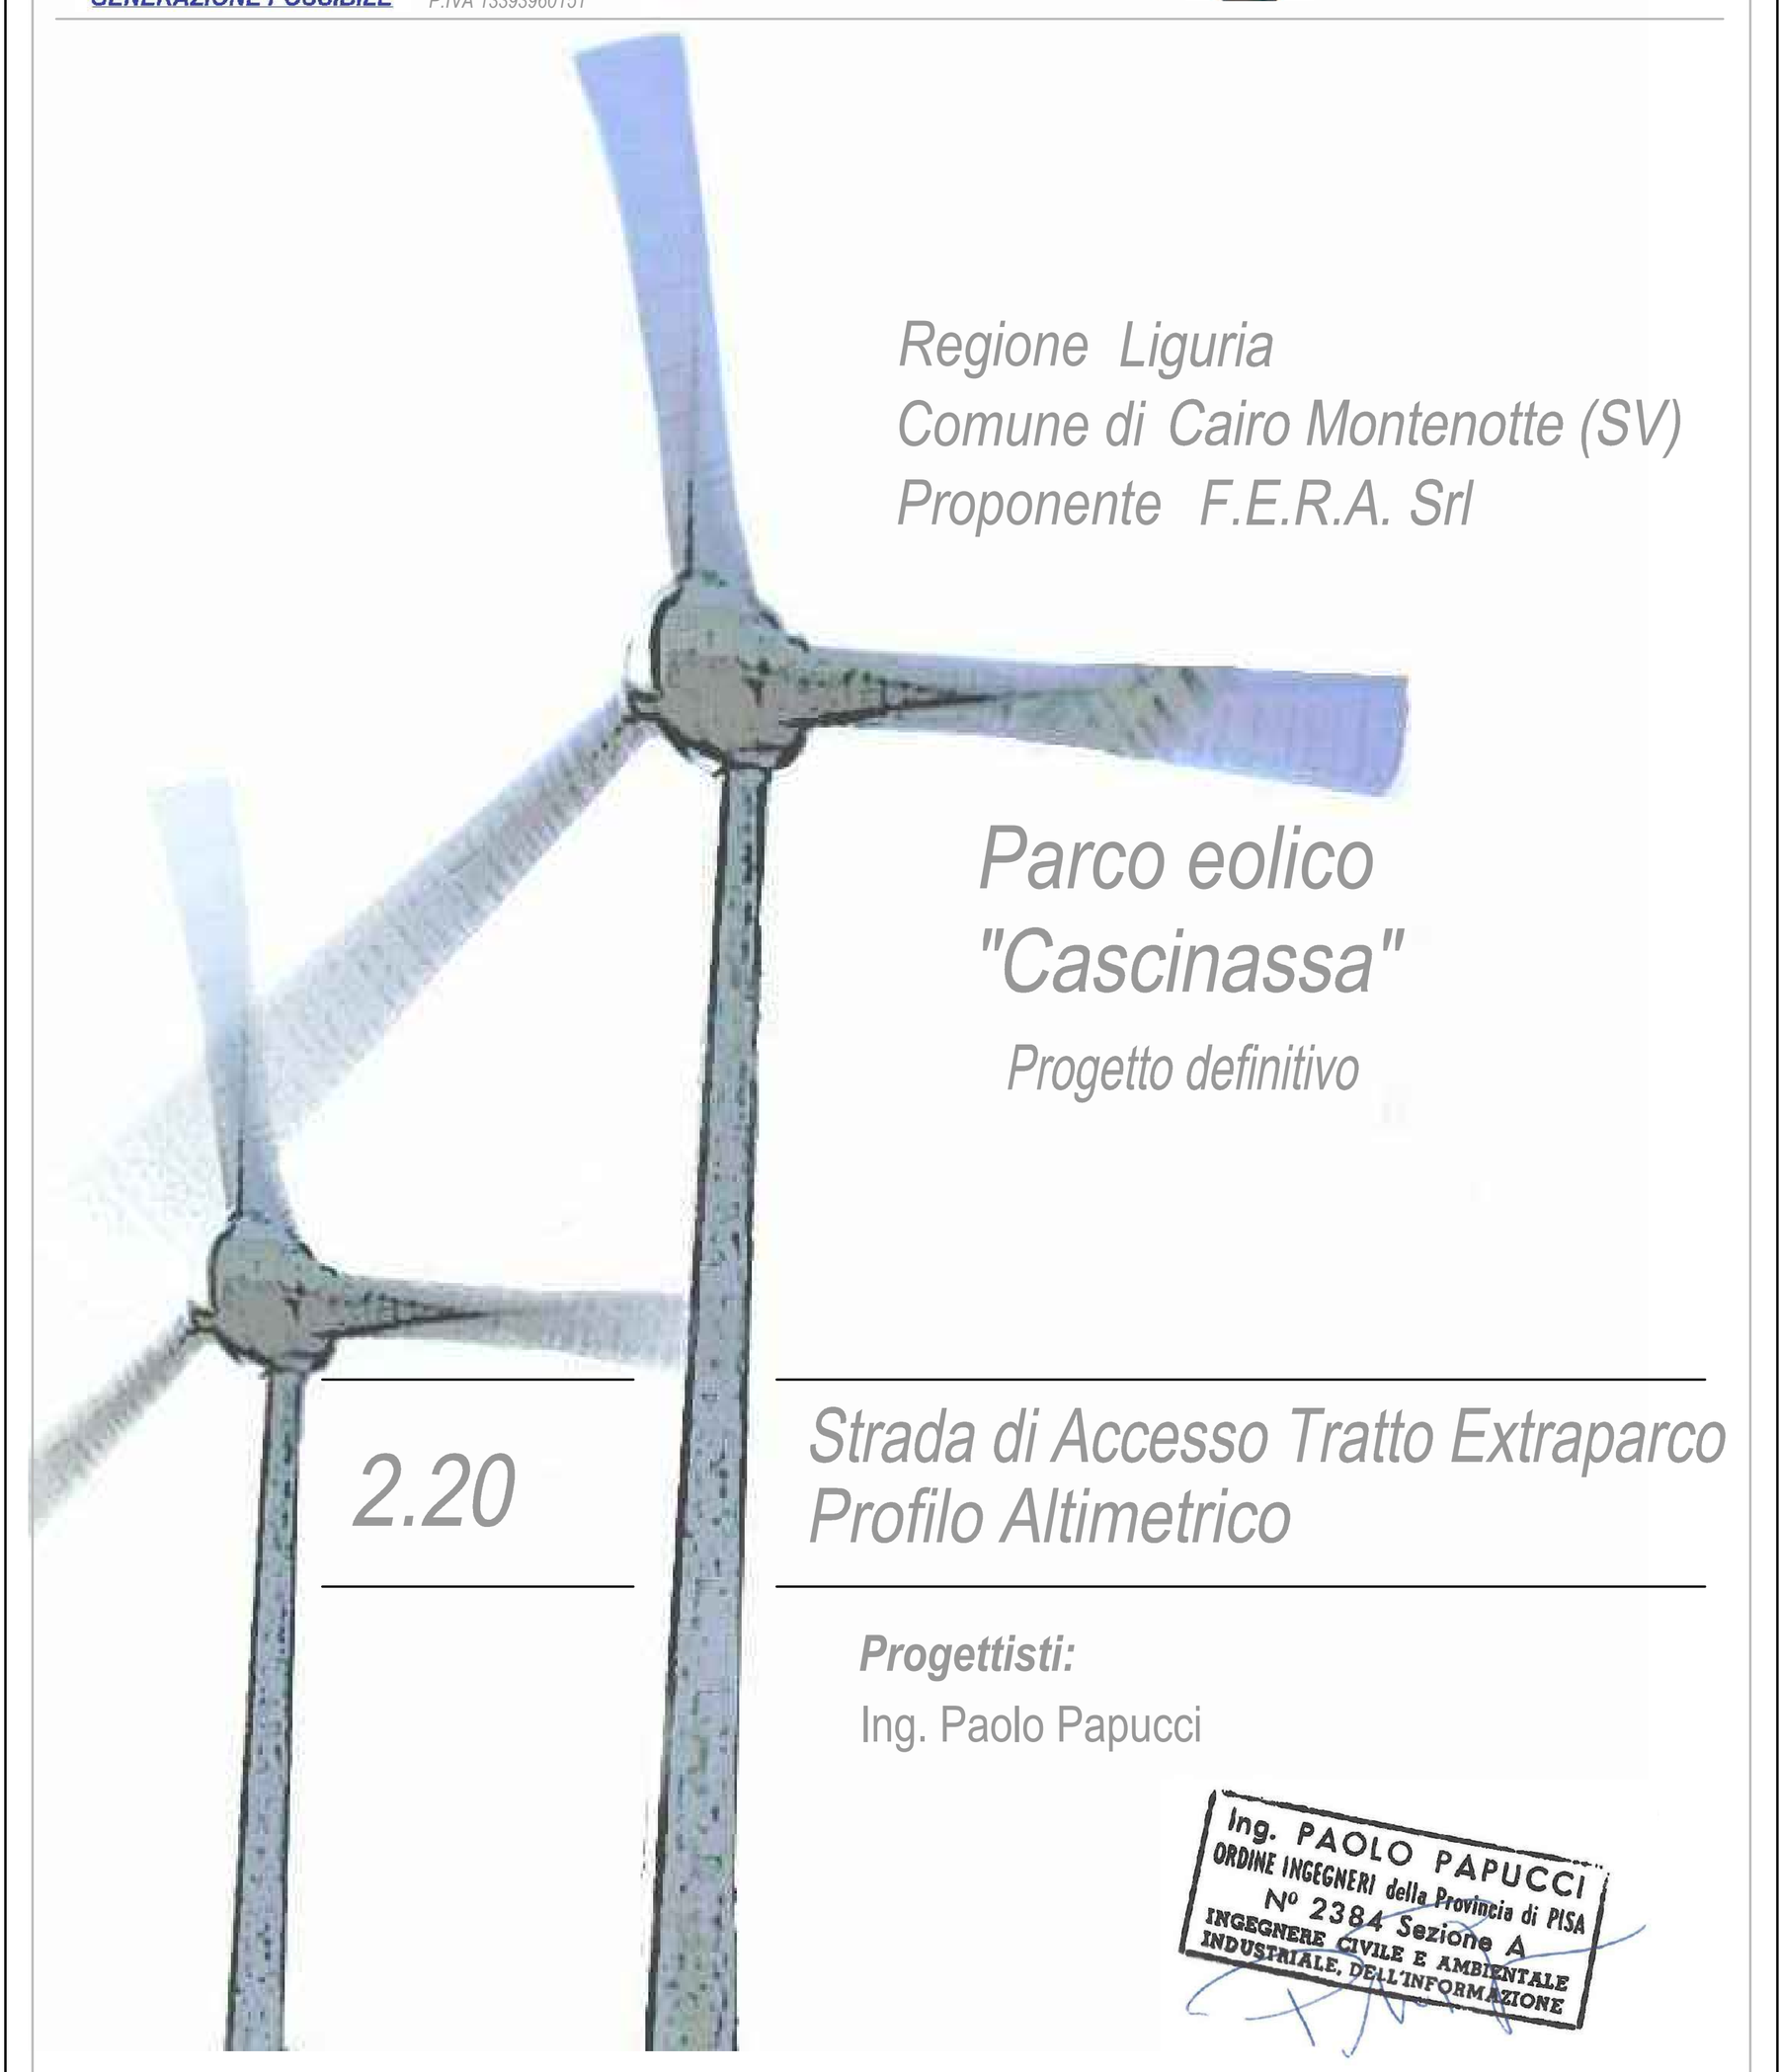

Regione Liguria
Comune di Cairo Montenotte (SV)
Proponente F.E.R.A. Srl

Parco eolico "Cascinassa"

Progetto definitivo

2.20

Strada di Accesso Tratto Extraparco
Profilo Altimetrico

**Progettisti:**
Ing. Paolo Papucci

Ing. PAOLO PAPUCCI
ORDINE INGEGNERI della Provincia di PISA
N° 2384 Sezione A
INGEGNERE CIVILE E AMBIENTALE
INDUSTRIALE, DELL'INFORMAZIONE

| Data | Rev. | Descrizione | Elaborato | Controllato | Approvato |
|---|---|---|---|---|---|
| | | | | | |
| | | | | | |
| 20.06.2017 | Rev.A | Prima emissione | P. Montechiaro | P. Papucci | F. Bertuccio |

Comm. 61 Elaborato: CSN-2.20_Strada di Accesso Tratto Extraparco - Profilo Altimetrico.dwg Scala: VARIE

E' vietata la riproduzione del presente documento, anche parziale, con qualsiasi mezzo, senza l'autorizzazione di F.E.R.A. S.r.l.