

PROFILO ALTIMETRICO "D" - Viabilità extraparco da Piazzola AG01 a Piazzola AG02 _ STATO DI PROGETTO


Scala 1 : 200

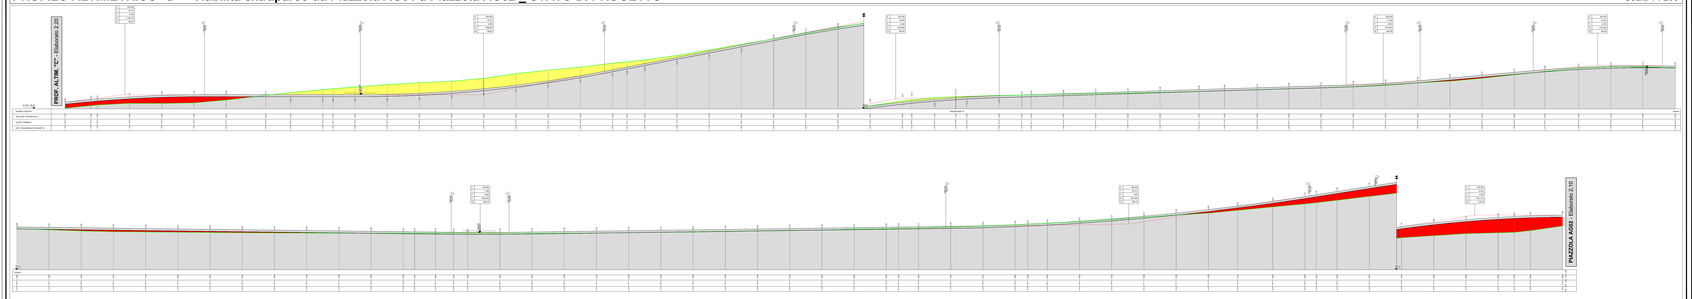

PROFILO ALTIMETRICO "E"
Viabilità extraparco da Piazzola AG02 a Piazzola AG03 _ STATO DI PROGETTO

Scala 1 : 200

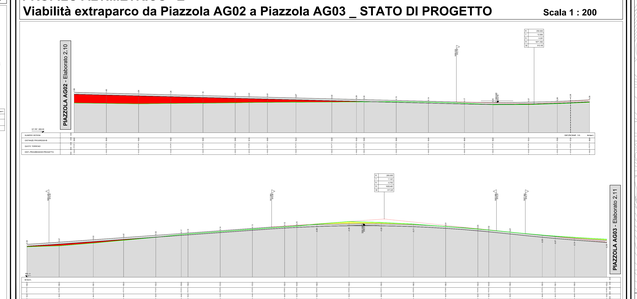

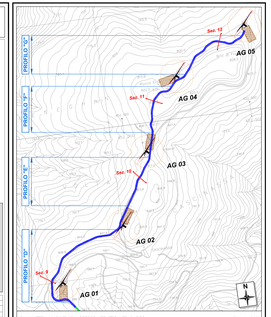


PLANIMETRIA VIABILITA' DI ACCESSO - TRATTO INFRAPARCO — Scala 1 : 5.000

ELABORATI COLLEGATI:

2.8 Strada di accesso e area di layout - Individuazione sezioni ed interventi
2.21 Strada di accesso - Tratto infraparco - Sezioni 9, 10, 11 e 12

PROFILO ALTIMETRICO "F" - Viabilità extraparco da Piazzola AG03 a Piazzola AG04 _ STATO DI PROGETTO


Scala 1 : 200

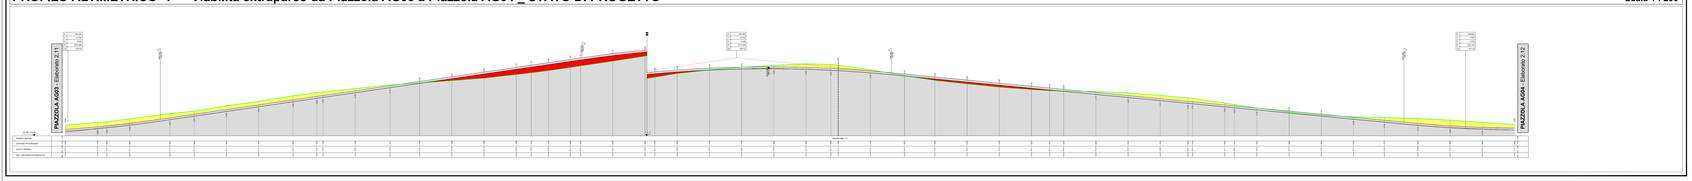

Andamento del profilo altimetrico della viabilità esistente
Cassonetto in stabilizzato di cava pressato e rullato, spessore 30 cm
Intervento di taglio
Intervento di riempimento
Intervento di scavo/riporto/cave materiale

PROFILO ALTIMETRICO "F" - Viabilità extraparco da Piazzola AG04 a Piazzola AG05 _ STATO DI PROGETTO

Scala 1 : 200

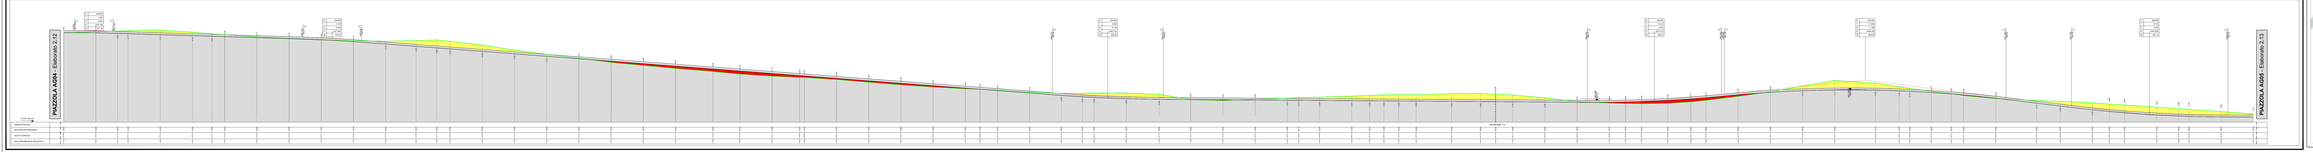

Fabrica Energie Rinnovabili Alternative S.r.l.
Piazza Giuseppe Verdi, 2 - 21013 Gallarate (VA)
Phone Number: +39 0331 1990 1 - Fax: +39 0331 1990 201
info@fera.it - www.fera.it
P.IVA 03855201201

Società con sistema di gestione qualità certificato UNI EN ISO 9001:2015 certificato n. IQ1158/06.0/1/0000

GENERAZIONE POSSIBILE

Regione Liguria
Comune di Cairo Montenotte (SV)
Proponente F.E.R.A. Srl

Parco eolico "Cascinassa"

Progetto definitivo

2.22

Strada di Accesso Tratto Infraparco
Profilo Altimetrico

Progettisti:
Ing. Paolo Papucci

Data	Rev.	Descrizione	Elaborato	Controllato	Approvato
30.06.2017	Rev. 0	Prima emissione	P. Monteleone	F. Papucci	F. Bertucci

Cartella: 2.1 — Elaborato: CSN-2.22_Strada di Accesso Tratto Infraparco - Profilo Altimetrico.dwg — Scala: VARIE

© Tutti i diritti riservati. Vietata la riproduzione, anche parziale, senza autorizzazione scritta.