
SEZIONI SSE

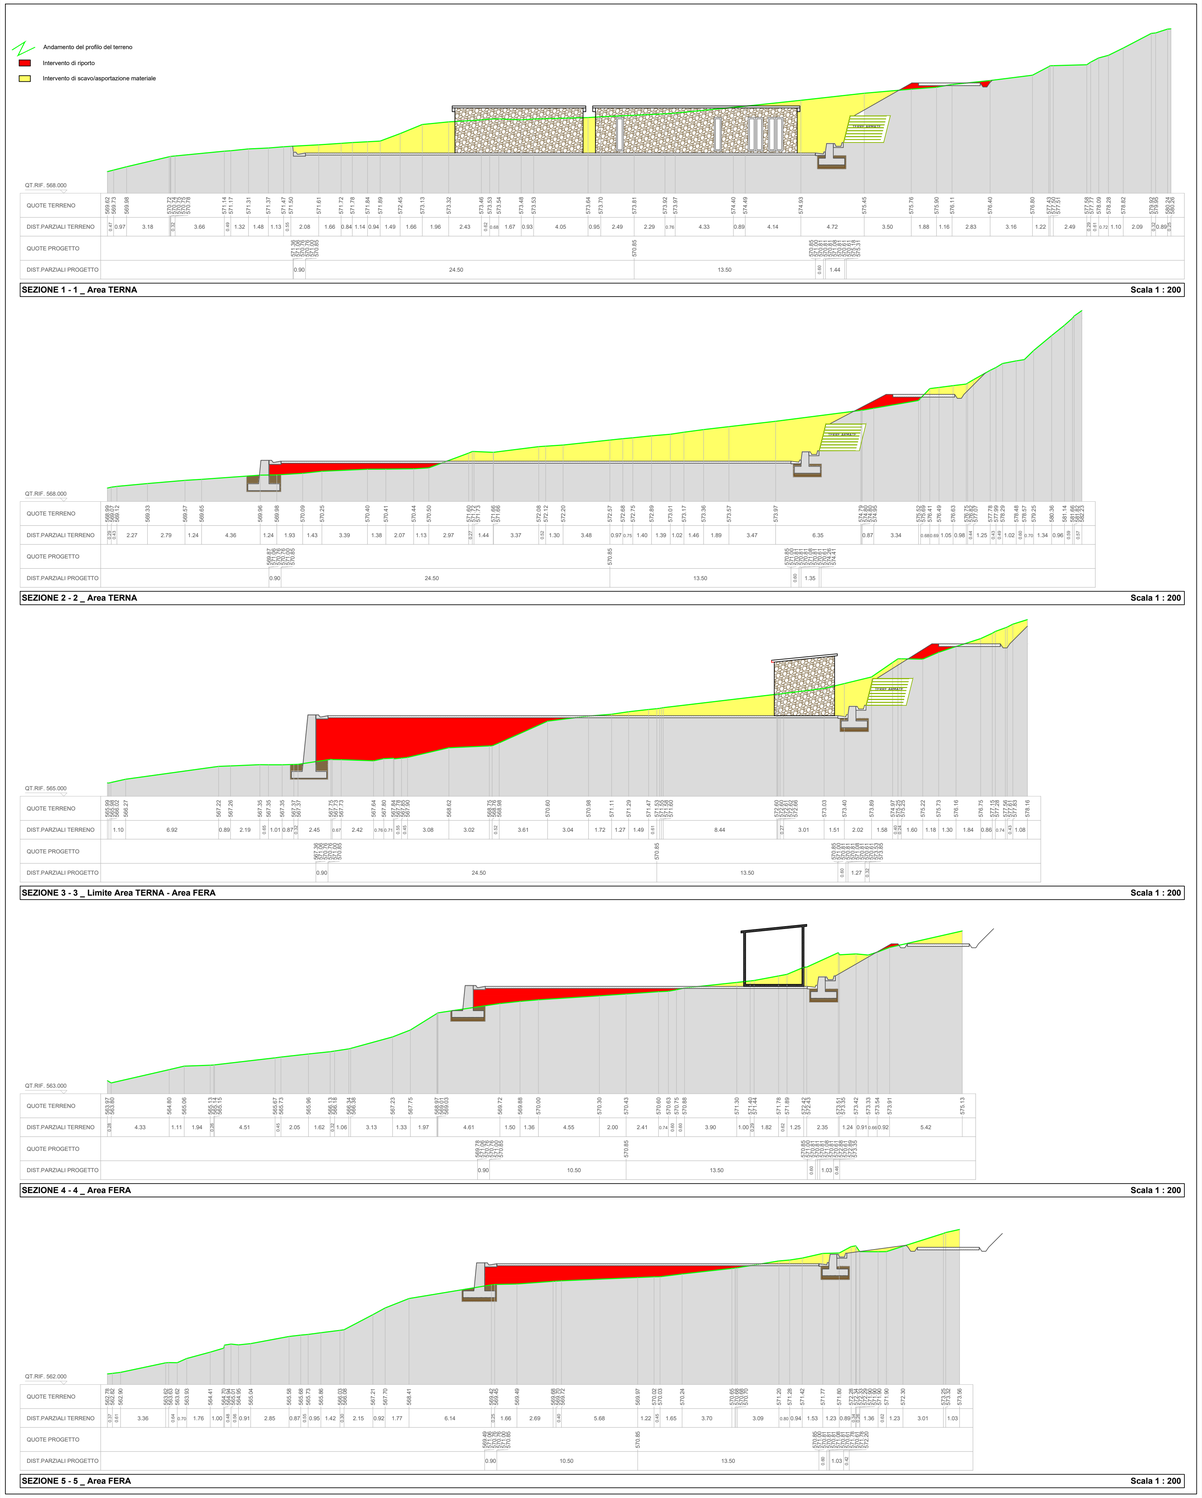

SEZIONE 1 - 1 _ Area TERNA — **Scala 1 : 200**

SEZIONE 2 - 2 _ Area TERNA — **Scala 1 : 200**


SEZIONE 3 - 3 _ Limite Area TERNA - Area FERA — **Scala 1 : 200**


SEZIONE 4 - 4 _ Area FERA — **Scala 1 : 200**

SEZIONE 5 - 5 _ Area FERA — **Scala 1 : 200**

PLANIMETRIA SSE - Vie di accesso e opere civili

Scala 1 : 500

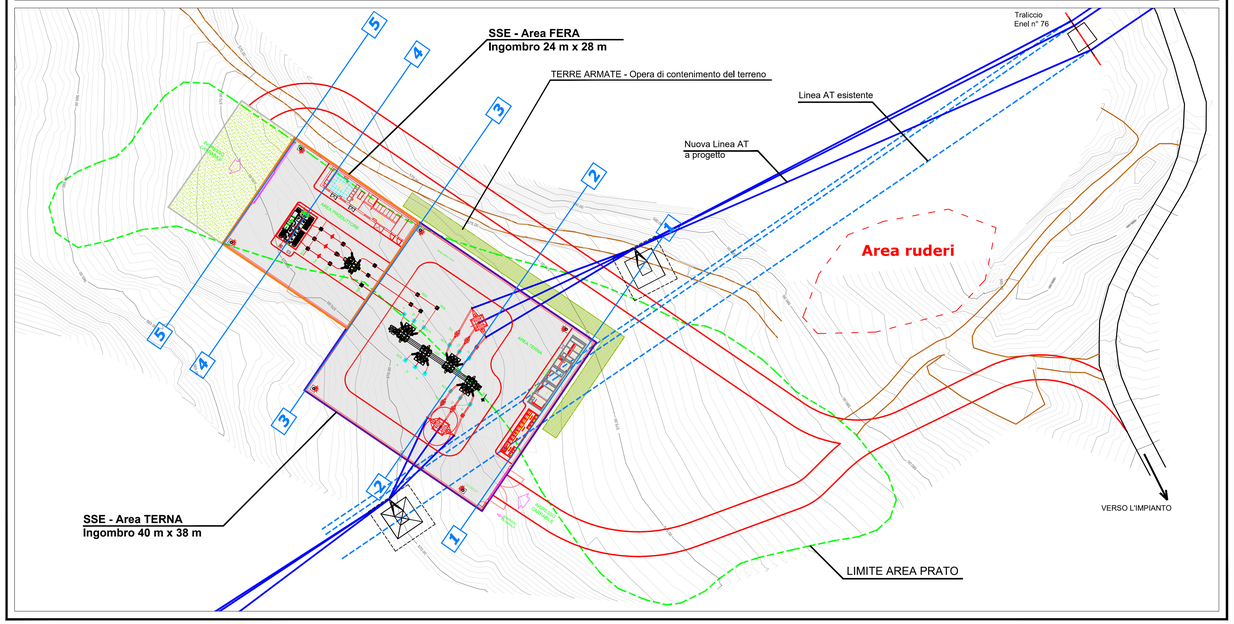

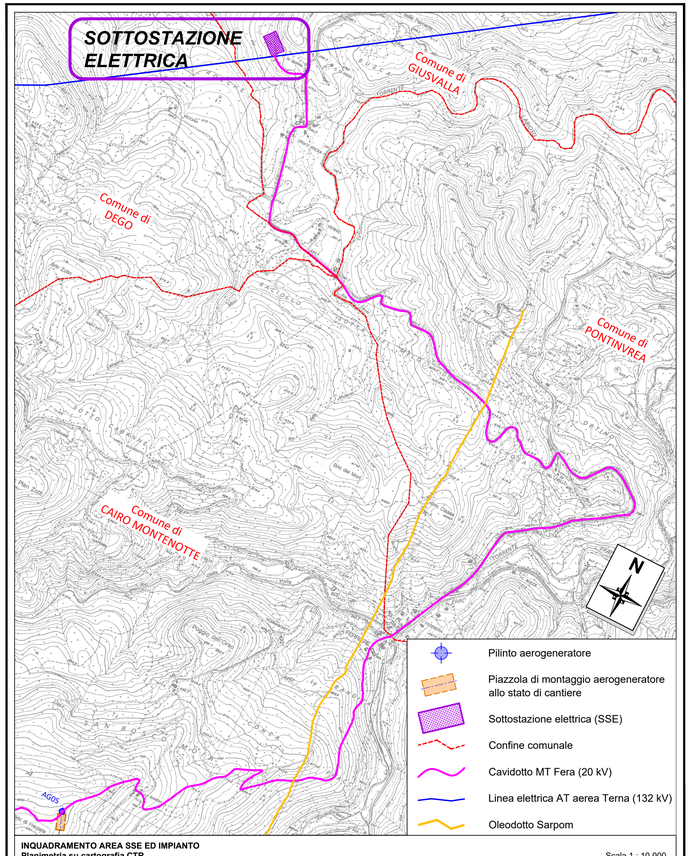

INQUADRAMENTO AREA SSE ED IMPIANTO
Planimetria su cartografia CTR

Scala 1 : 10.000

ELABORATI COLLEGATI:

1.2	Relazione linea elettrica
2.5	Planimetria linea elettrica su CTR - Pianta e sezioni
2.6	Planimetria linea elettrica su catastale
2.24	Sottostazione elettrica - Planimetria e sezioni elettriche
2.25	Sottostazione elettrica - Stato di fatto e rendering

Fabbrica Energie Rinnovabili Alternative
GENERAZIONE POSSIBILE

Fabbrica Energie Rinnovabili Alternative S.r.l.
Piazza Cavour, 7 - 20121 Milano
T. +39 02 62806471 F. +39 02 30066804
info@ferasrl.it www.ferasrl.it
P.IVA 13393960151

Azienda con sistema di gestione qualità certificato UNI EN ISO 9001:2008 certificati n. 501008849 e 501008850



Regione Liguria
Comune di Cairo Montenotte (SV)
Proponente F.E.R.A. Srl

Parco eolico "Cascinassa"

Progetto Definitivo

2.23

Sottostazione Elettrica
Pianta e Sezioni Opere Civili

Progettisti:
Ing. Paolo Papucci
ing. PAOLO PAPUCCI
ORDINE INGEGNERI della Provincia di PISA
N° 2384 Sezione A
INGEGNERE CIVILE E AMBIENTALE
I.I.G.U.N.T.I.A.L.P. - C.L.I. - I.N.F.O.R.M.A.T.I.O.N.

Data	Rev.	Descrizione	Elaborato	Controllato	Approvato
20.06.2014	Rev.A	Prima emissione	P. Montechiaro	P. Papucci	F. Bertuccio

Comm. 61 **Elaborato:** CSN_2.23-SSE Pianta e Sezioni Opere Civili.dwg **Scala:** Varie

E' vietata la riproduzione del presente documento, anche parziale, con qualsiasi mezzo, senza l'autorizzazione di F.E.R.A. S.r.l.