

Area impianto e vie d'accesso
su Carta Tecnica Regionale

Scala 1:5.000

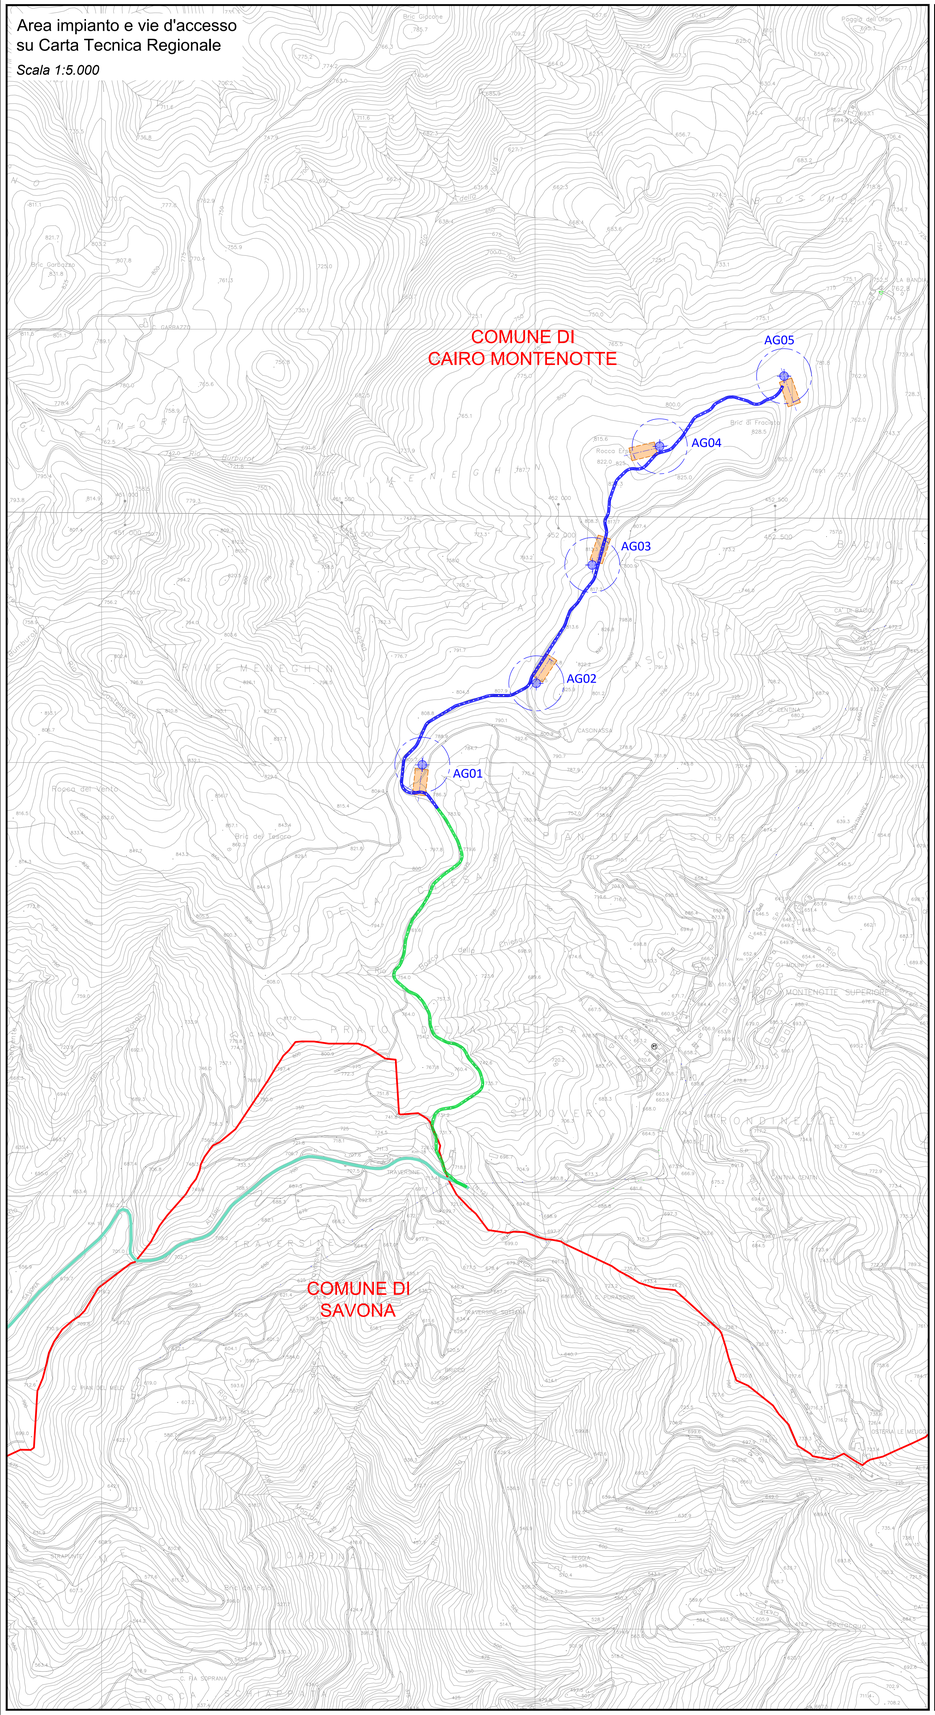

Layout su Carta Tecnica Regionale

Scala 1:2.000

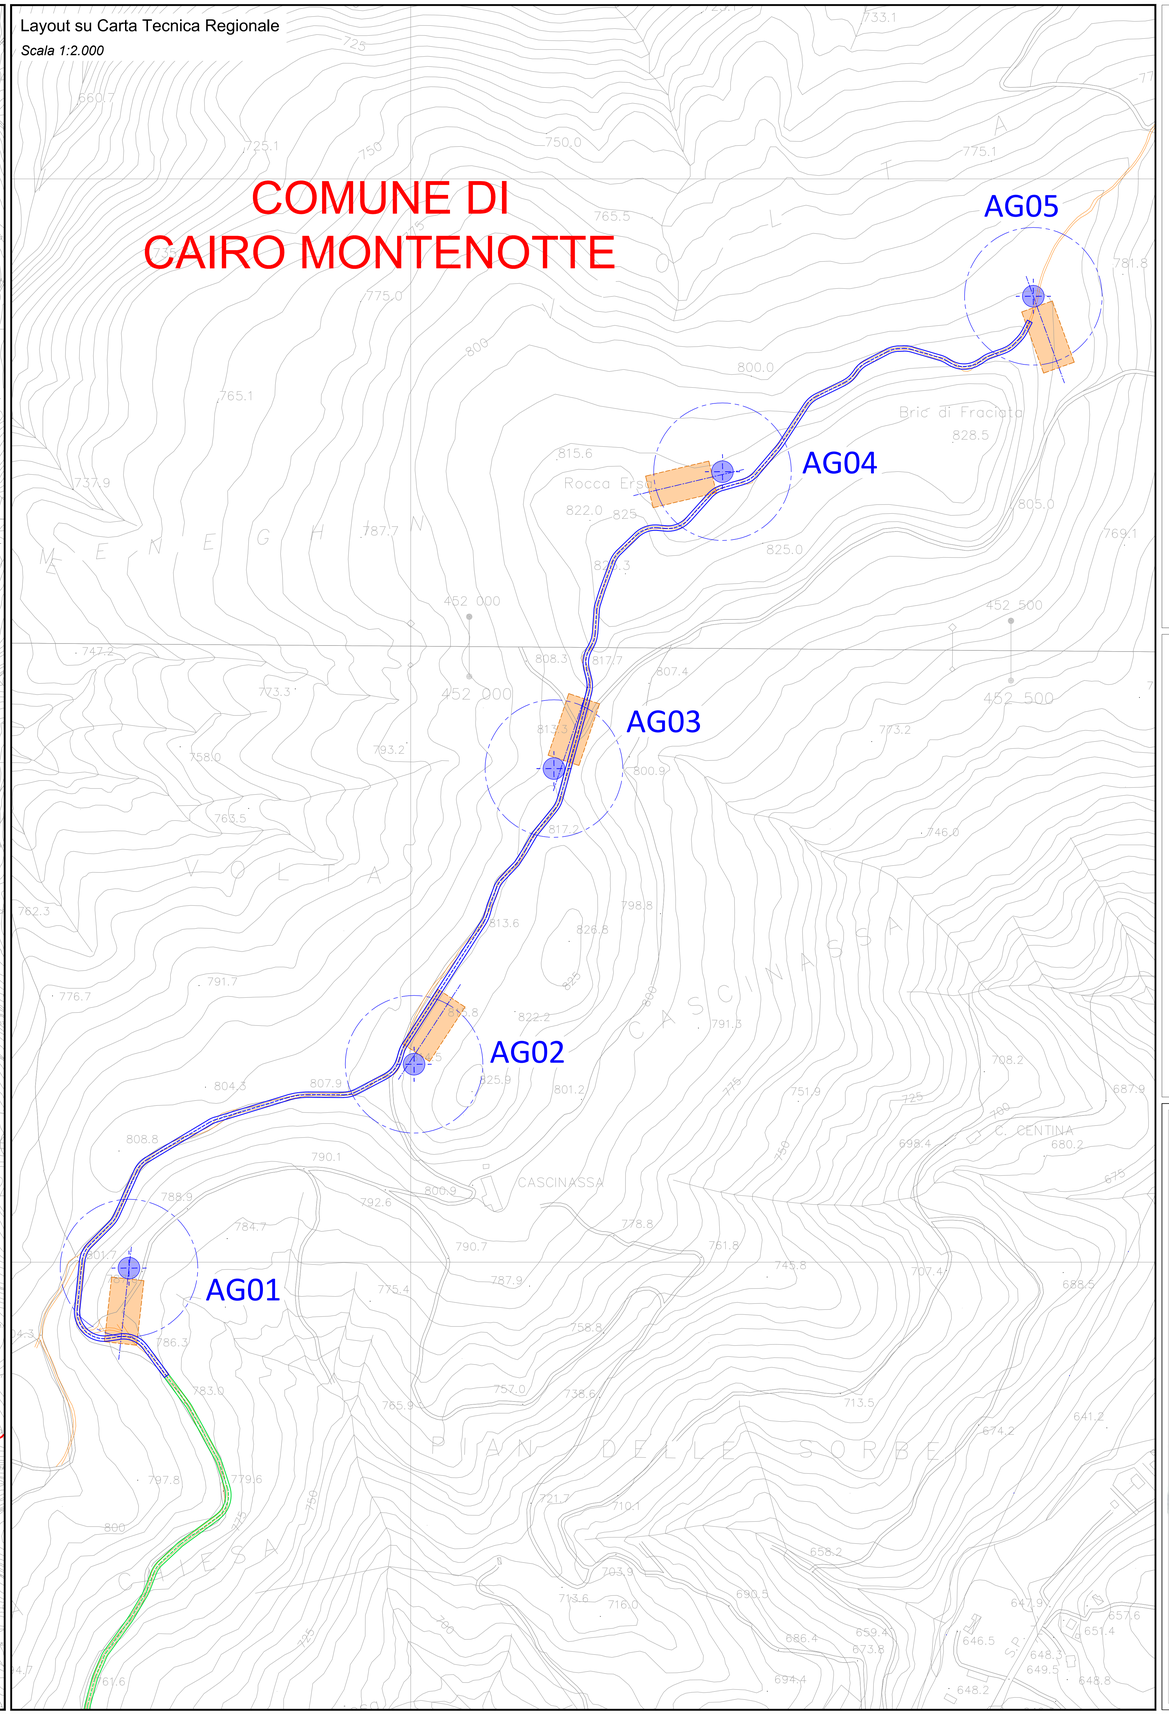

LEGENDA:

- Pilinto aerogeneratore e area spazzata dalle pale
- Piazzola di montaggio aerogeneratore allo stato di cantiere
- Confine comunale
- Strada Provinciale di accesso SP12
- Viabilità sterrata esistente rilevata
- Strada extraparco di progetto *(strada sterrata esistente da adeguare)*
- Strada infraparco di progetto *(viabilità sterrata esistente da adeguare)*


ELABORATI COLLEGATI:

2.1 Inquadramento area impianto e vie d'accesso

2.8 Strada di accesso e area di layout individuazione sezioni ed interventi

CARATTERISTICHE DIMENSIONALI E COORDINATE AEROGENERATORI

Scala 1:2.000

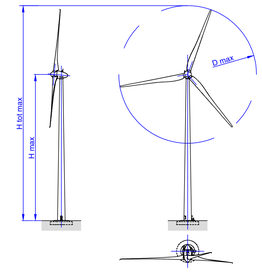

	Est	Nord	Dmax [m]	Hmax [m]	Hotmax [m]	Pmax [MW]
AG01	8° 23' 35"	44°23'38"	127	135	198.5	4.2
AG02	8° 23' 47"	44°23'44"	127	99	162.5	4.2
AG03	8° 23' 53"	44°23'53"	127	99	162.5	4.2
AG04	8° 23' 59"	44°24'02"	127	99	162.5	4.2
AG05	8° 24' 12"	44°24'07"	127	99	162.5	4.2

Fabbrica Energie Rinnovabili Alternative S.r.l.
Piazza Cavour, 7 - 20121 Milano
T +39.02.62806471 F +39.02.32066904
info@feranet.it www.feranet.it
P.IVA 13353080157

GENERAZIONE POSSIBILE

Azienda con sistema di gestione qualità
Certificato UNI EN ISO 9001:2008
Certificat n. 50100889/4 e 50100890

Regione Liguria
Comune di Cairo Montenotte (SV)
Proponente F.E.R.A. Srl

Parco eolico "Cascinassa"

Progetto definitivo

2.3

Planimetria area impianto su CTR

Progettisti:
Ing. Paolo Papucci

Ing. PAOLO PAPUCCI
ORDINE INGEGNERI della Provincia di PISA
N° 2384 Sezione A
INGEGNERIA CIVILE E AMBIENTALE
INDUSTRIALE - L'INFORMAZIONE

Data	Rev.	Descrizione	Elaborato	Controllato	Approvato
20.06.2017	Rev.A	Prima emissione	P. Papucci	P. Papucci	F. Bertuccio

Comm. 61 Elaborato: CSN-2.3-A_Planimetria area impianto su CTR.dwg Scala: 1:2.000

© Vietata la riproduzione del presente documento, anche parziale, con qualsiasi mezzo, senza l'autorizzazione di F.E.R.A. S.r.l.