
Planimetria Cavidotto di proprietà FERA

Scala 1 : 5.000

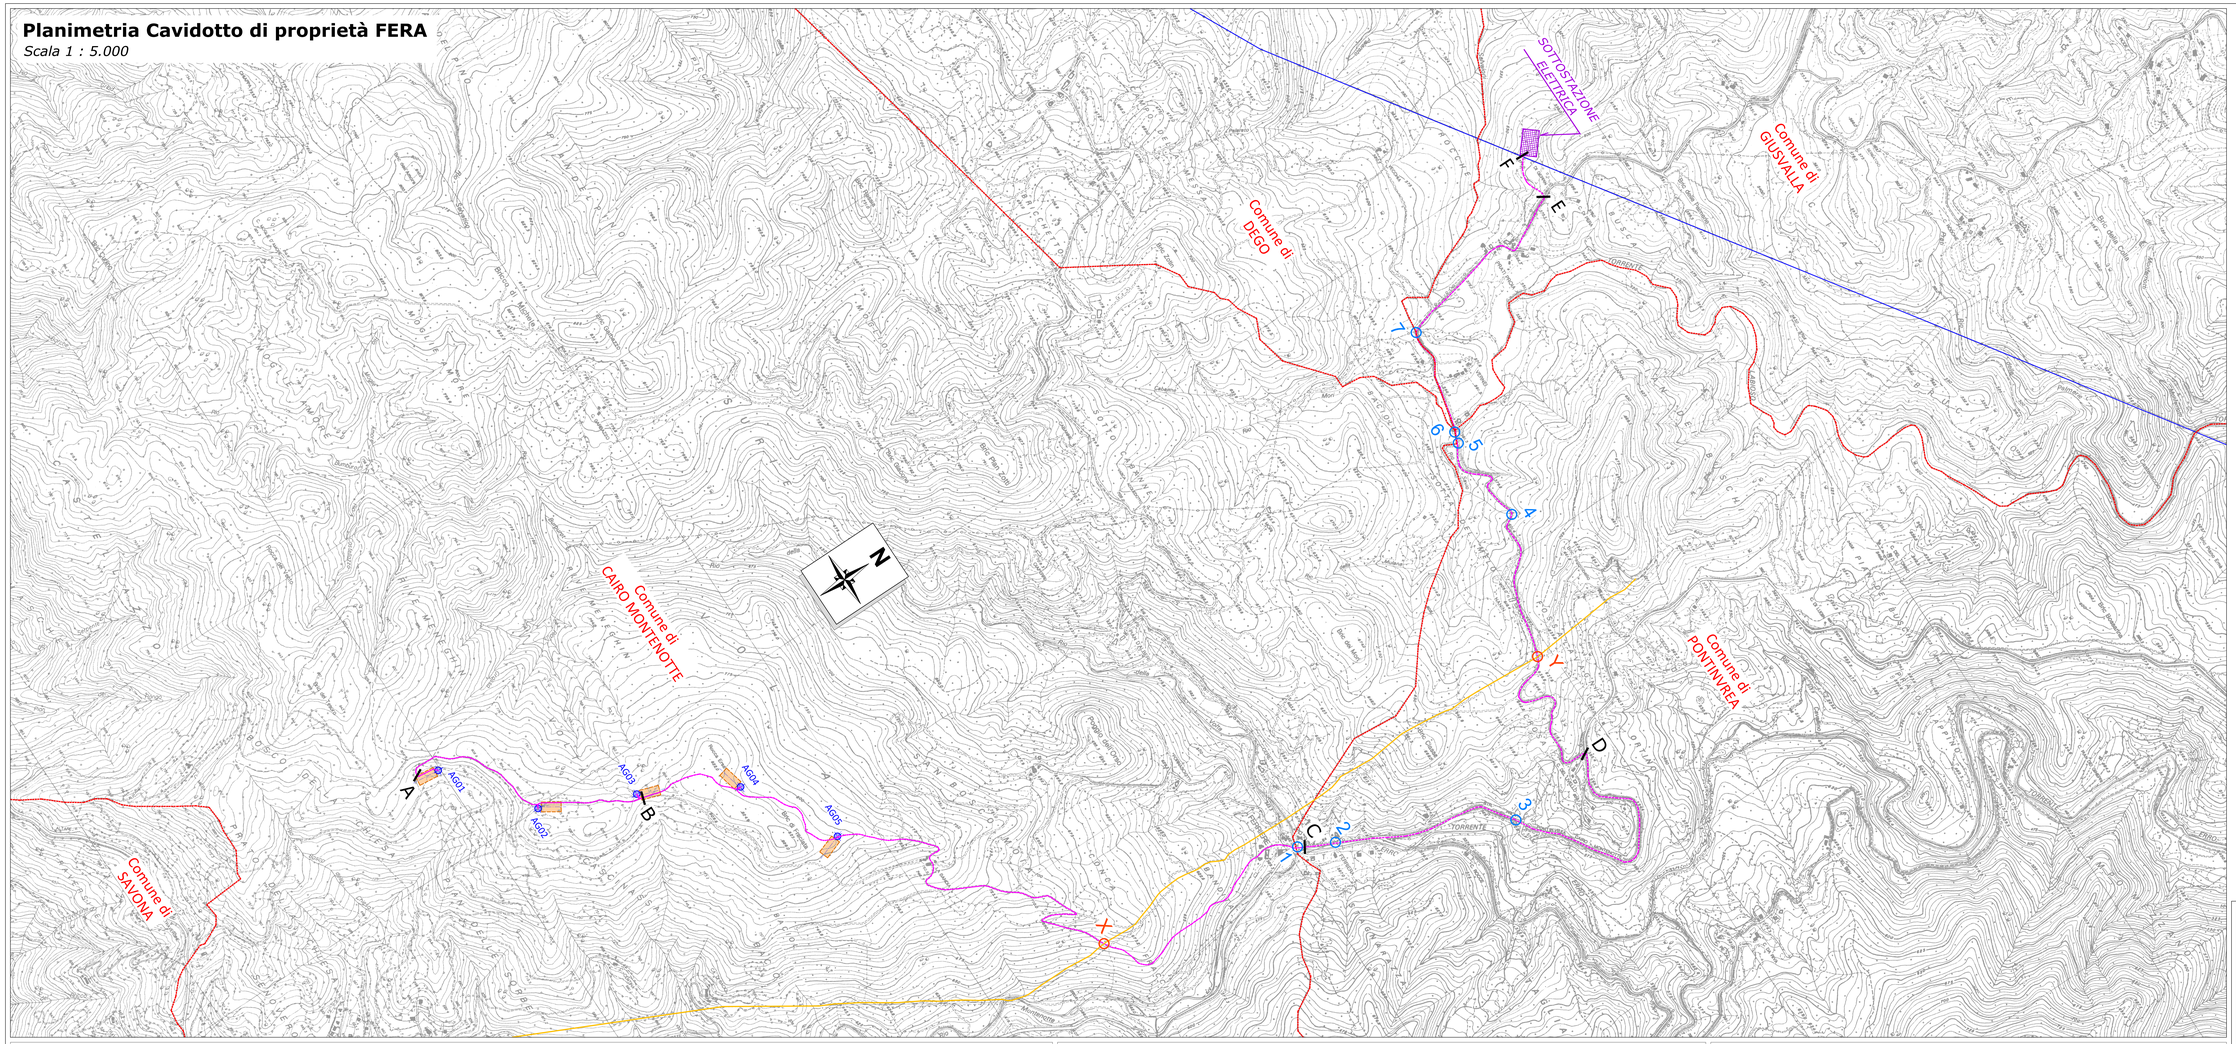

LEGENDA:

- Pilinto aerogeneratore
- Piazzola di montaggio aerogeneratore allo stato di cantiere
- Sottostazione elettrica (SSE)
- Confine comunale
- Cavidotto MT Fera (20 kV)
- Linea elettrica AT aerea Terna (132 kV)
- Oleodotto Sarpom
- Attraversamento rio
- Attraversamento Oleodotto


ELABORATI COLLEGATI:

1.2	Relazione linea elettrica
2.6	Planimetria linea elettrica su catastale
2.24	Sottostazione elettrica-pianta e sezioni opere civili
2.25	Sottostazione elettrica-planimetria e sezioni elettriche
2.26	Sottostazione elettrica-simulazioni e rendering


Sezioni tipologiche del cavidotto su strada

Scala 1:20 - Misure in cm


TRATTO A-B
Cavidotto interparco su strada sterrata
n° 1 cavo tripolare n°1 fibra ottica

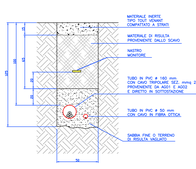


TRATTO B-C
Cavidotto interparco su strada sterrata
n° 2 cavi tripolari n°1 fibra ottica

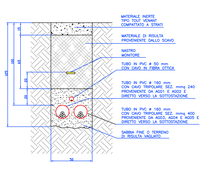


TRATTO C-D
Cavidotto extraparco su strada asfaltata (Strada Provinciale SP41)
n° 2 cavi tripolari n°1 fibra ottica

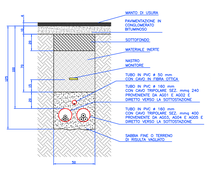

TRATTO D-E
Cavidotto extraparco su strada asfaltata (Via Nanin e Strada Comunale Giusvalla Pratiprola)
n° 2 cavi tripolari n°1 fibra ottica

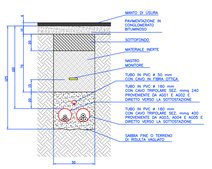


TRATTO E-F
Cavidotto su terreno agricolo extraparco
n° 2 cavi tripolari n°1 fibra ottica

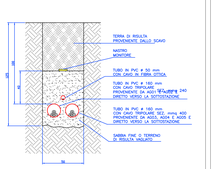


Sezioni tipologiche attraversamenti rio

Scala 1:20 - Misure in cm


IPOTESI 1
Attraversamento su spalletta
n° 2 cavi tripolari n° 1 fibra ottica

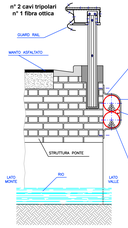

IPOTESI 2
Attraversamento in bauletto a profondità ridotta
n° 2 cavi tripolari n° 1 fibra ottica

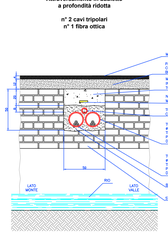


IPOTESI 3
Attraversamento in subalveo
n° 2 cavi tripolari n° 1 fibra ottica

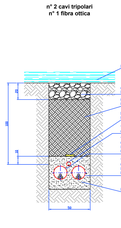


Sezioni tipologiche interferenza oleodotto

Scala 1:20 - Misure in cm

ATTRAVERSAMENTO X
Interferenza del cavidotto con l'oleodotto su strada sterrata
n° 2 cavi tripolari n° 1 fibra ottica

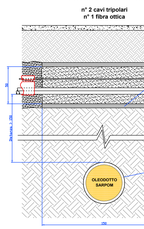

ATTRAVERSAMENTO Y
Interferenza del cavidotto con l'oleodotto su strada asfaltata
n° 2 cavi tripolari n° 1 fibra ottica

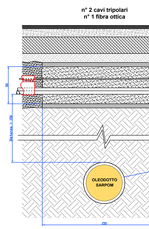

Fabbrica Energie Rinnovabili Alternative S.r.l.
Piazza Cavour, 1 - 20121 Milano
T +39 02 0295681 - F +39 02 02956824
info@ferasrl.it - www.ferasrl.it
C.F. e P.IVA 12239620967

Azienda con sistema di gestione qualità certificato UNI EN ISO 9001:2015
certificato n° 50100248 e 50100250



Regione Liguria
Comune di Cairo Montenotte (SV)
Proponente F.E.R.A. Srl

Parco eolico "Cascinassa"
Progetto Definitivo

2.5

Planimetria linea elettrica su CTR Pianta e Sezioni

Progettisti:
Ing. Paolo Papucci
Ing. PAOLO PAPUCCI
Sezione A
n° 2184

Data	Rev.	Descrizione	Elaborato	Controllato	Approvato
20.06.2017	Rev.A	Prima emissione	P. Papucci	P. Papucci	F. Berlucco

Comm. 61 Elaborato: CTR-2.5-A_Planimetria linea elettrica su CTR - Pianta e Sezioni.dwg Scala: VARIE