
Planimetria area SSE - Rilievo Topografico

Scala 1 : 250

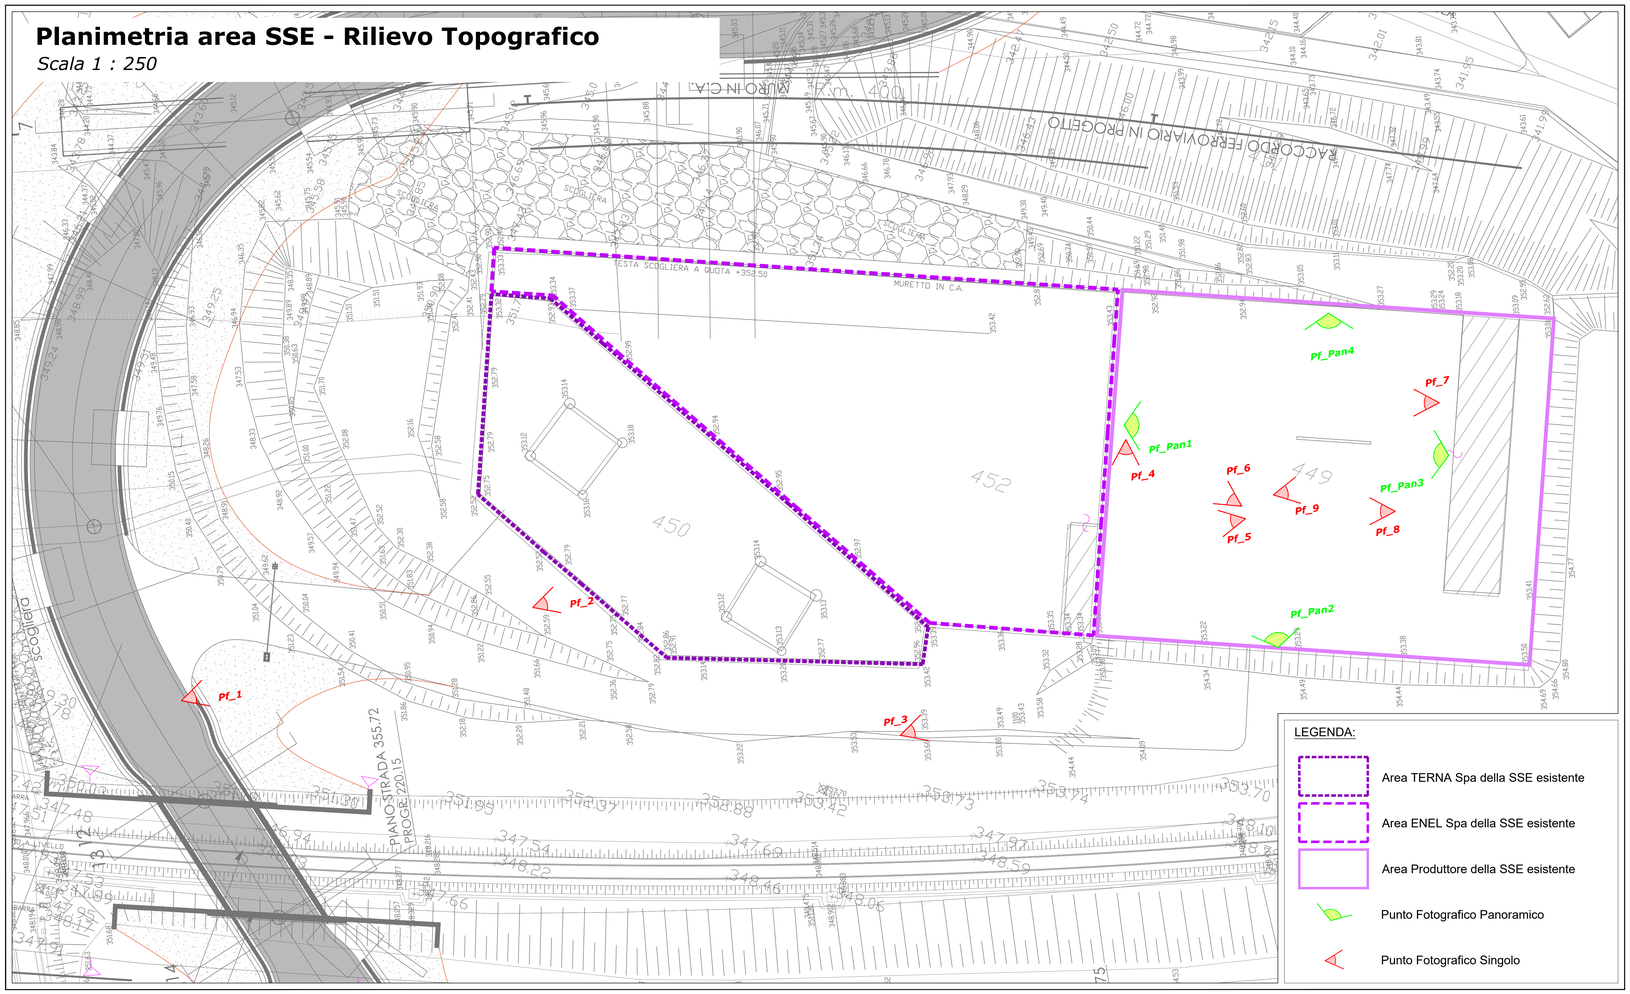


LEGENDA:

- Area TERNA Spa della SSE esistente
- Area ENEL Spa della SSE esistente
- Area Produttore della SSE esistente
- Punto Fotografico Panoramico
- Punto Fotografico Singolo

Planimetria complessiva dell'area del Parco Eolico "Cascinassa"

Layout Aerogeneratori e percorso del cavidotto interrato MT fino alla SSE

Scala 1 : 20.000

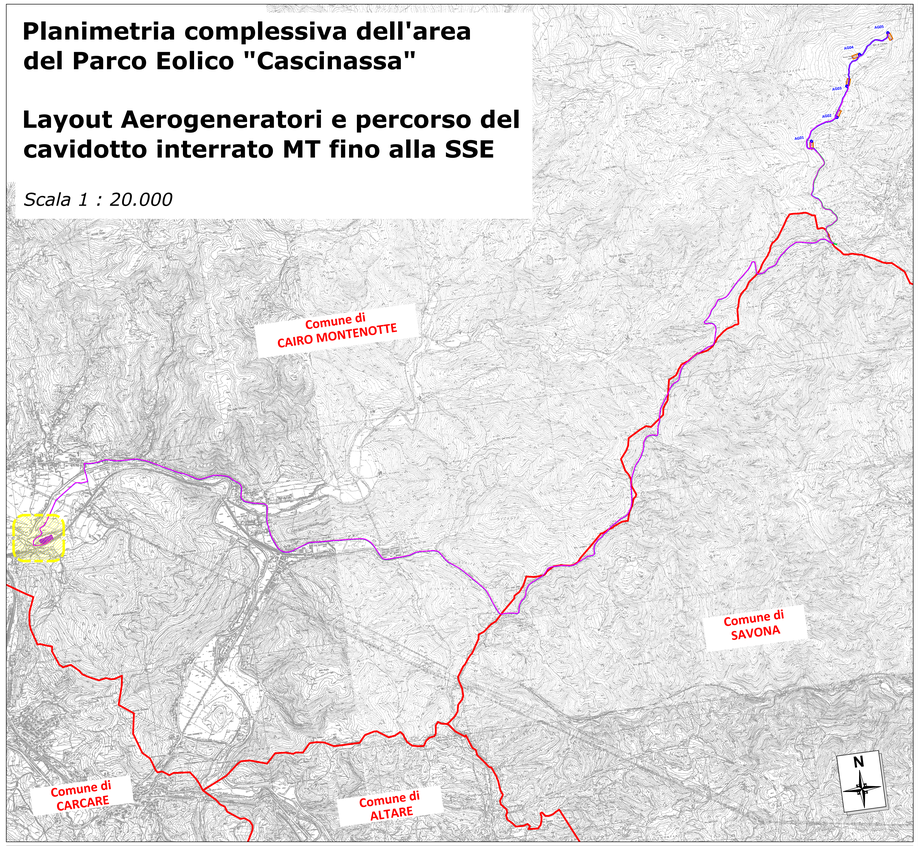

LEGENDA:

- Pilinto aerogeneratore
- Piazzola di montaggio aerogeneratore allo stato di cantiere
- Sottostazione elettrica (SSE)
- Confine comunale
- Cavidotto MT Fera (20 kV)

Punti Fotografici Panoramici


Punto Fotografico Panoramico 1


Punto Fotografico Panoramico 2


Punto Fotografico Panoramico 3


Punto Fotografico Panoramico 4

Punti Fotografici Singoli


Punto Fotografico Singolo 1


Punto Fotografico Singolo 4


Punto Fotografico Singolo 7


Punto Fotografico Singolo 2


Punto Fotografico Singolo 5


Punto Fotografico Singolo 8


Punto Fotografico Singolo 3


Punto Fotografico Singolo 6


Punto Fotografico Singolo 9

ELABORATI COLLEGATI:

- 1.2-B_Relazione linea elettrica
- 2.5-C_Planimetria linea elettrica su CTR - Pianta e Sezioni
- 2.6-B_Planimetria linea elettrica su catastale
- 2.61-B_Sottostazione Elettrica - Inquadramento e Ubicazione
- 2.62-B_Sottostazione Elettrica - Pianta Opere Civili ed Opere Elettriche

Fabbrica Energie Rinnovabili Alternative S.r.l.
Piazza Cavour, 7 - 20121 Milano
T. +39 02 62560471 F. +39 02 32066804
info@ferasrl.it www.ferasrl.it
P.IVA 13393960157

Azienda con sistema di gestione qualità certificato UNI EN ISO 9001:2008 certificati n. 501008849 e 501008850

GENERAZIONE POSSIBILE

Regione Liguria
Comune di Cairo Montenotte (SV)
Proponente F.E.R.A. Srl

Parco eolico "Cascinassa"

Progetto Definitivo

2.63

Sottostazione Elettrica Documentazioni Fotografica

Progettisti:
Ing. Paolo Papucci
ing. PAOLO PAPUCCI ORDINE INGEGNERI della Provincia di PISA N° 2384 Sezione A INGEGNERIA CIVILE E AMBIENTALE INDUSTRIALE - dell'INFORMAZIONE

Data	Rev.	Descrizione	Elaborato	Controllato	Approvato
28.09.2018	Rev.A	Prima emissione	P. Montedhiaro	P. Papucci	F. Bertuccio

Comm. 61 **Elaborato:** CSN-2.63-A_Sottostazione Elettrica - Documentazione Fotografica.dwg **Scala:** VARIE

E' vietata la riproduzione del presente documento, anche parziale, con qualsiasi mezzo, senza l'autorizzazione di F.E.R.A. S.r.l.