



Planimetria Attraversamento 1

Stralcio Cartografia Tecnica Regionale "sc. 1 : 5.000 dal 2007 da II Edizione 3D/DB Topografico" del Geoportale Regione Liguria (geoportale.regione.ligura.it) visualizzata in scala 1 : 6.250, incluso livello "Reticolo Idrografico e Nodi Idrografici sc. 10.000" - Scala 1 : 1.000

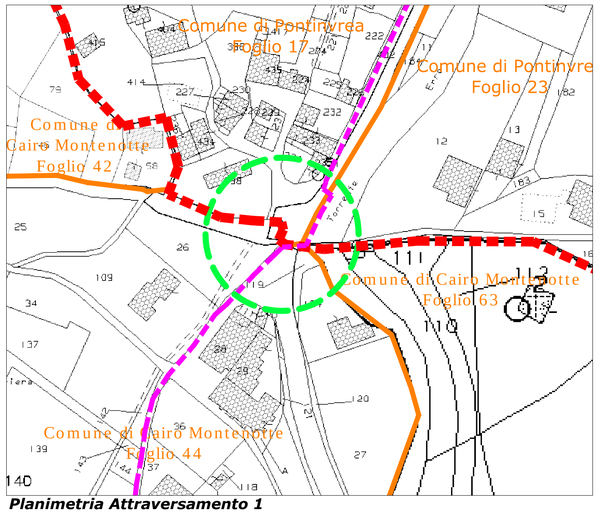


Planimetria Attraversamento 1

Cartografia Catastale - Scala 1 : 1.000

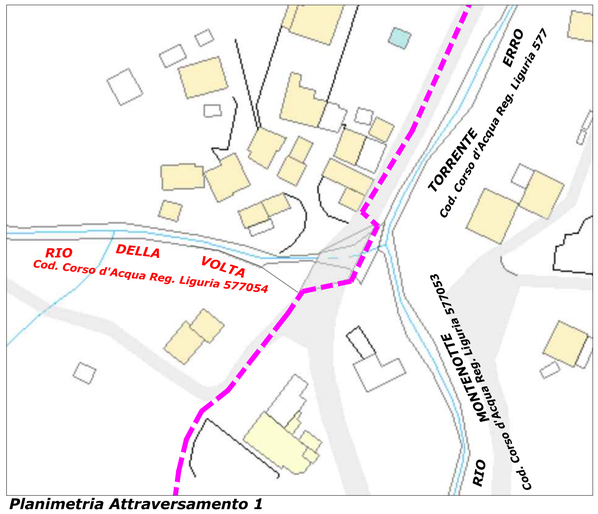


Planimetria Attraversamento 1

Stralcio Cartografia Tecnica Regionale "sc. 1 : 5.000 dal 2007 da II Edizione 3D/DB Topografico" del Geoportale Regione Liguria (geoportale.regione.ligura.it) visualizzata in scala 1 : 1.560 - Scala 1 : 1.000

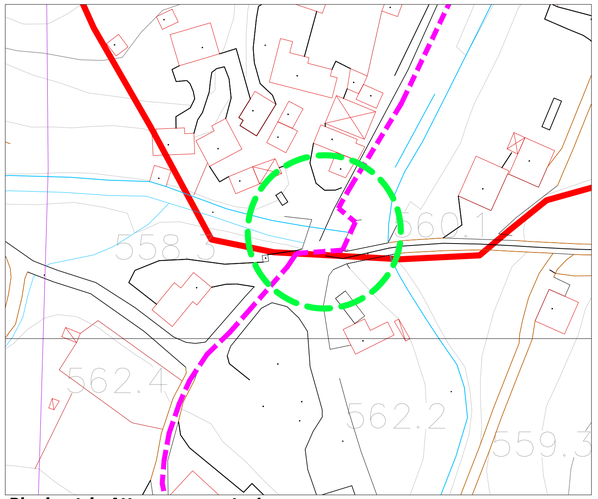

Planimetria Attraversamento 1


Cartografia CTR - Scala 1 : 1.000

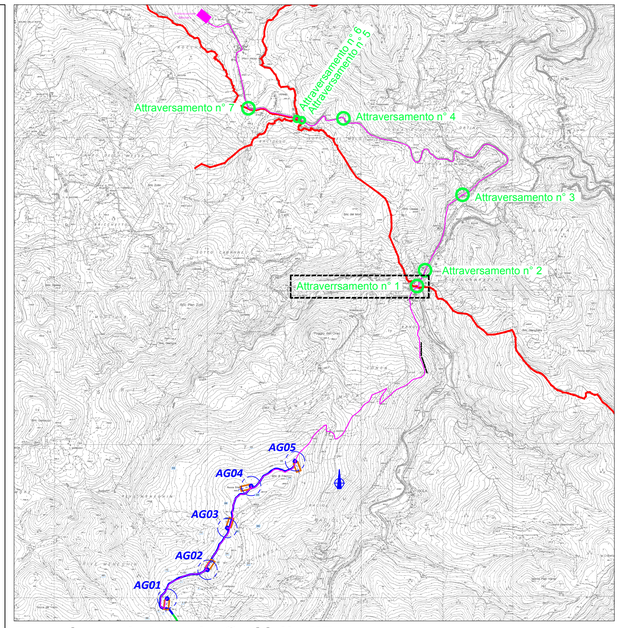

Inquadramento Layout e Cavidotto MT

Cartografia CTR - Scala 1 : 20.000

DETTAGLIO ATTRAVERSAMENTO 1 - Inquadramento, Individuazione Punti Fotografici e Particolare Costruttivo

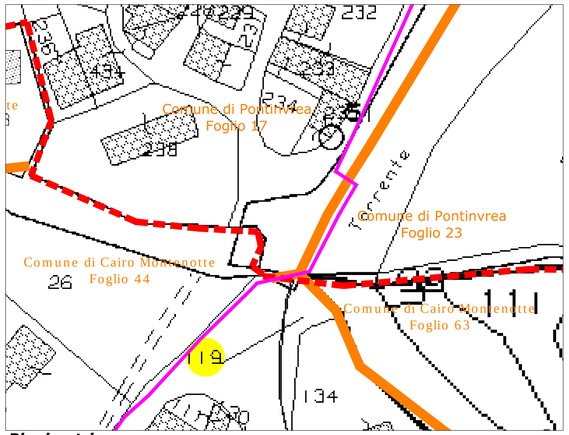

Planimetria

Cartografia Catastale - Scala 1 : 500


Note

L'attraversamento n° 1 del cavidotto MT del parco eolico in oggetto, verrà realizzato in località Ferriera, lungo il percorso della S.P. 41 in corrispondenza con l'attraversamento del Rio della Volta.

Come meglio evidenziato dalla cartografia in scala 1:500, il cavidotto verrà realizzato attraverso in sistema di vincoli fissati alla strattura del ponte esistente.
Il ponte è meglio illustrato nelle immagini del Punti Fotografici 1 e 2.

Lo sviluppo del cavidotto realizzato su spalletta sarà pari a circa 21,0 m con un ingombro in larghezza pari a circa 0,3 m.
L'area da considerare ai fini della Richiesta per la Concessione del Demanio idrico sarà pari a 6,30 mq.


A livello catastale, l'area risulta ricadere all'interno del territorio del Comune di Cairo Montenotte, definito dal foglio NCT n° 44 mappale 119 e del Comune di Pontinvrea al foglio NCT n° 23, come illustrato nell'estratto di lato.

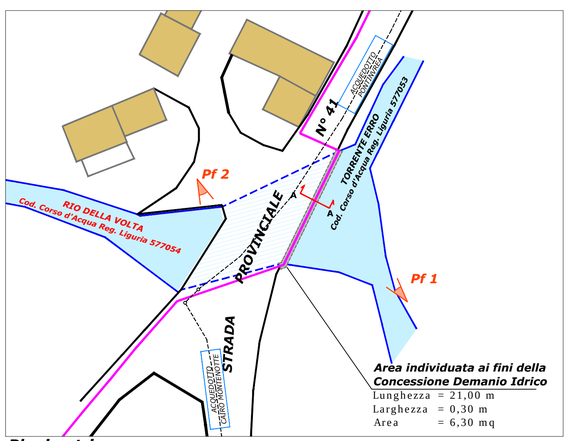

Planimetria

Cartografia CTR - Scala 1 : 500

ATTRAVERSAMENTO 1 SU SPALLETTA

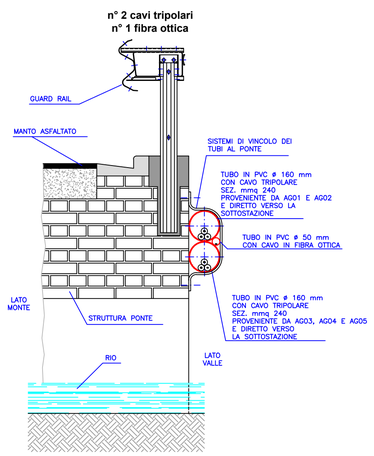

Particolare Costruttivo - Sezione A-A

Misure in cm - Scala 1 : 20



LEGENDA:

- AG02 — Aerogeneratore
- Sottostazione elettrica (SSE)
- Confine comunale
- Confine foglio catastale
- Cavidotto MT Fera (20 kV)
- Attraversamento 1 — Attraversamento rio


ELABORATI COLLEGATI:

2.5-B_Planimetria linea eletttica su CTR - Pianta e Sezioni

Fabbrica Energie Rinnovabili Alternative S.r.l.
Piazza Cavour, 7 - 20121 Milano
T: +39 02 62690471 F: +39 02 32066804
info@ferasrl.it; www.ferasrl.it
P.IVA 13393960151

GENERAZIONE POSSIBILE

Azienda con sistema di gestione qualità certificato UNI EN ISO 9001:2008 certificatt n. 501008849 e 501008850

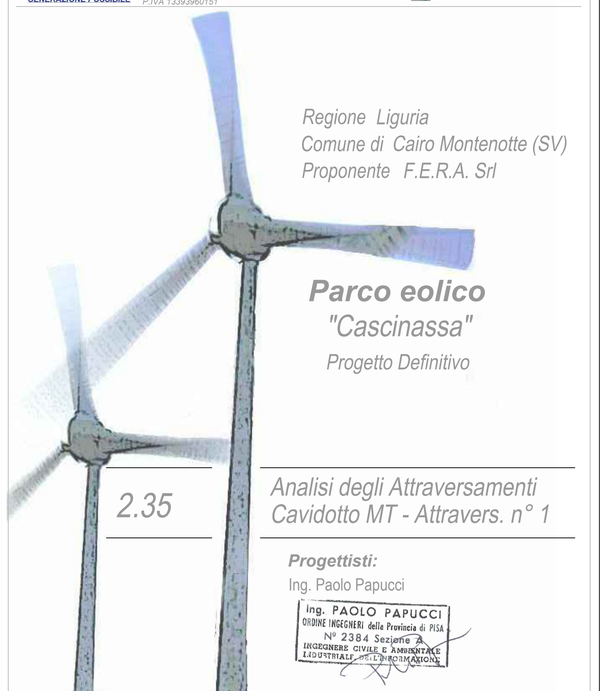

Regione Liguria
Comune di Cairo Montenotte (SV)
Proponente F.E.R.A. Srl

Parco eolico "Cascinassa"

Progetto Definitivo

2.35

Analisi degli Attraversamenti Cavidotto MT - Attravers. n° 1

Progettisti:
Ing. Paolo Papucci

Ing. PAOLO PAPUCCI
ORDINE INGEGNERI della Provincia di PISA
N° 2384 Sezione A
INGEGNERE CIVILE E AMBIENTALE
INDUSTRIALE - I.C.T. e INFORMAZIONE

Data	Rev.	Descrizione	Elaborato	Controllato	Approvato
23.02.2018	Rev.A	Prima emissione	P. Montechiaro	P. Papucci	F. Bertuccio

Comm. 61 **Elaborato:** CSN-2.35A_Analisi degli Attraversamenti Cavidotto Mt - Attravers n° 1.dwg **Scala:** VARIE

E' vietata la riproduzione del presente documento, anche parziale, con qualsiasi mezzo, senza l'autorizzazione di F.E.R.A. S.r.l.