



Planimetria Attraversamento 2

Stralcio Cartografia Tecnica Regionale "sc. 1 : 5.000 dal 2007 da II Edizione 3D/DB Topografico" del Geoportale Regione Liguria (geoportale.regione.ligura.it) visualizzata in scala 1 : 6.250, incluso livello "Reticolo Idrografico e Nodi Idrografici sc. 10.000" - Scala 1 : 1.000

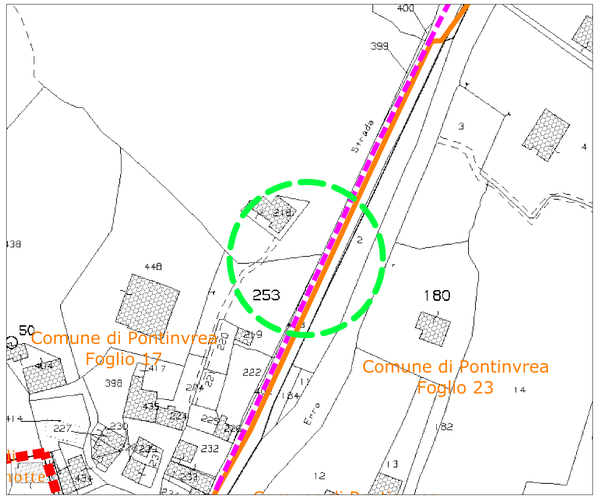


Planimetria Attraversamento 2

Cartografia Catastale - Scala 1 : 1.000

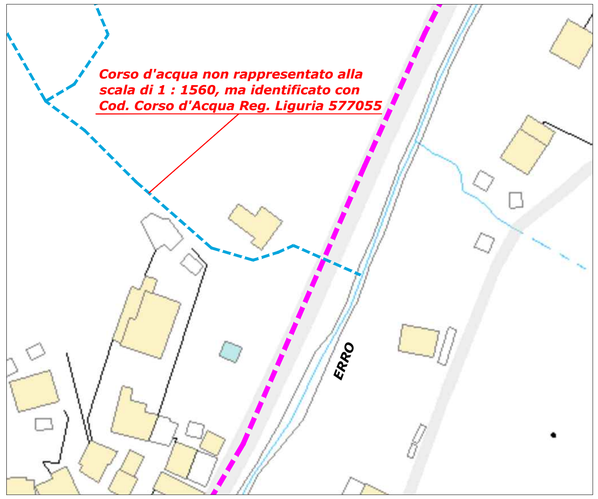


Planimetria Attraversamento 2

Stralcio Cartografia Tecnica Regionale "sc. 1 : 5.000 dal 2007 da II Edizione 3D/DB Topografico" del Geoportale Regione Liguria (geoportale.regione.ligura.it) visualizzata in scala 1 : 1.560 - Scala 1 : 1.000

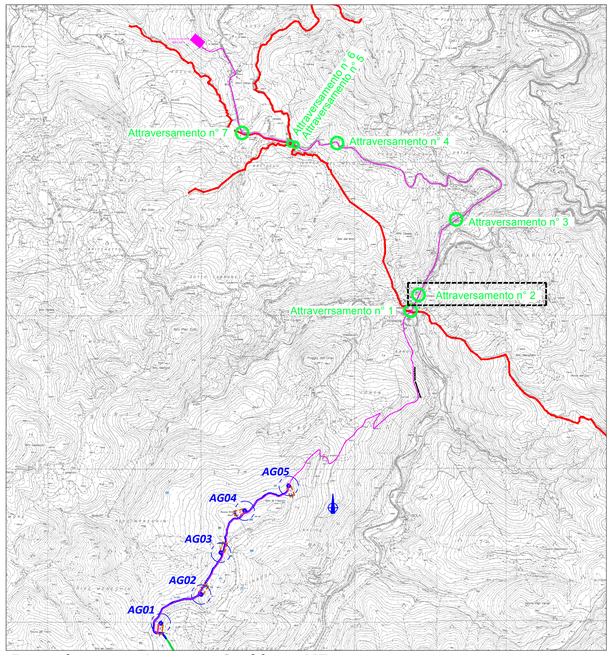

Inquadramento Layout e Cavidotto MT


Cartografia CTR - Scala 1 : 20.000

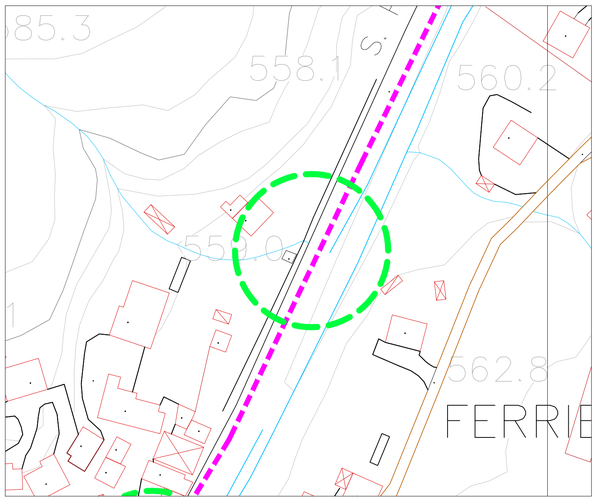


Planimetria Attraversamento 2

Cartografia CTR - Scala 1 : 1.000



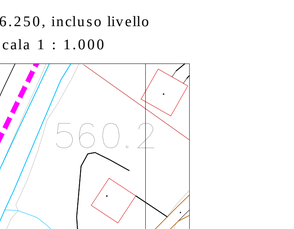

DETTAGLIO ATTRAVERSAMENTO 2 - Inquadramento, Individazione Punti Fotografici e Particolare Costruttivo

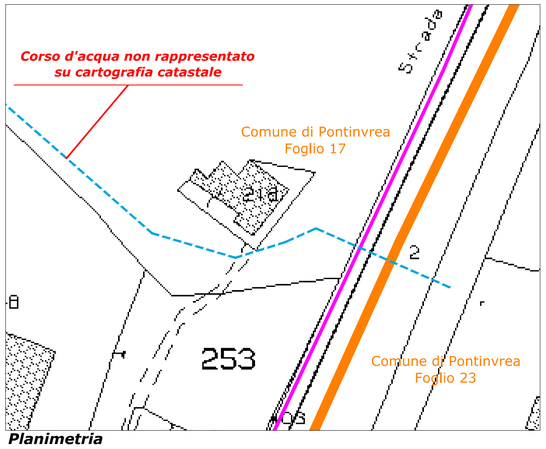

Planimetria


Cartografia Catastale - Scala 1 : 500

Note

L'attraversamento n° 2 del cavidotto MT del parco eolico in oggetto, verrà realizzato in località Ferriera, lungo il percorso della S.P. 41 in corrispondenza con l'attraversamento di un corso d'acqua affluente del Torrente Erro.

Come meglio evidenziato dalla cartografia in scala 1:500, il cavidotto, nel punto di attraversamento verrà realizzato attraverso la realizzazione di un scavo a profondità ridotta e la successiva posa in bauletto in cls. Il rio che in questo punto attraversa la SP 41 è incanalto in un tubo in cls avente Ø 100, con estradosso a circa 80 cm dal piano di transito della SP, come meglio illustrato nelle immagini del Punti Fotografici 1 e 2.

A livello catastale, l'area risulta ricadere all'interno del territorio del Comune di Pontinvrea, definito dal foglio NCT n° 17, come illustrato nell'estratto a lato.

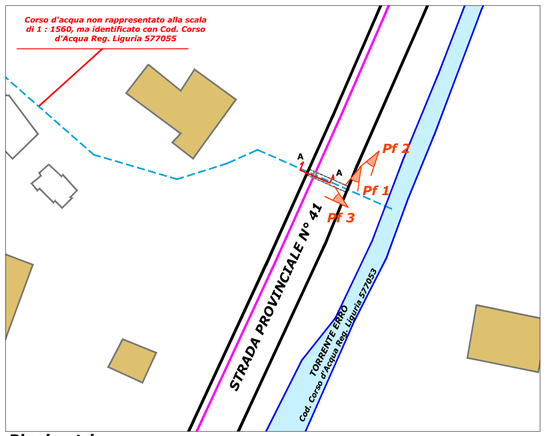


Planimetria

Cartografia CTR - Scala 1 : 500

ATTRAVERSAMENTO 2
IN BAULETTO
A PROFONDITA' RIDOTTA

n° 2 cavi tripolari
n° 1 fibra ottica

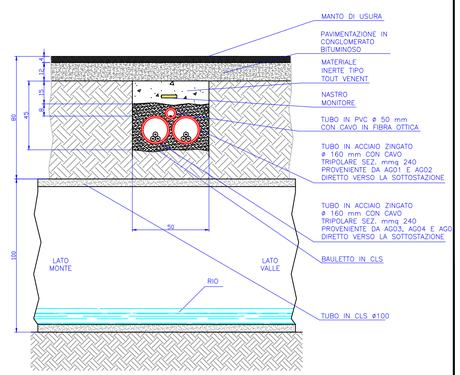

Particolare Costruttivo - Sezione A-A

Misure in cm - Scala 1 : 20

LEGENDA:

- AG02 — Aerogeneratore
- Sottostazione elettrica (SSE)
- Confine comunale
- Confine foglio catastale
- Cavidotto MT Fera (20 kV)
- Attraversamento 1 — Attraversamento rio

ELABORATI COLLEGATI:

2.5-B_Planimetria linea eletttica su CTR - Pianta e Sezioni

Fabbrica Energie Rinnovabili Alternative
GENERAZIONE POSSIBILE

Fabbrica Energie Rinnovabili Alternative S.r.l.
Piazza Cavour, 7 - 20121 Milano
T. +39 02 62690471 F. +39 02 32066804
info@ferasrl.it; www.ferasrl.it
P.IVA 13393960151

Azienda con sistema di gestione qualità certificato UNI EN ISO 9001:2008 certificati n. 501008849 e 501008850



Regione Liguria
Comune di Cairo Montenotte (SV)
Proponente F.E.R.A. Srl

Parco eolico "Cascinassa"

Progetto Definitivo

2.36

Analisi degli Attraversamenti Cavidotto MT - Attravers. n° 2

Progettisti:
Ing. Paolo Papucci

Ing. PAOLO PAPUCCI
ORDINE INGEGNERI della Provincia di PISA
N° 2384 Sezione A
INGEGNERE CIVILE E AMBIENTALE
INDUSTRIALE - INFORMAZIONE

Data	Rev.	Descrizione	Elaborato	Controllato	Approvato
23.02.2018	Rev.A	Prima emissione	P. Montechiaro	P. Papucci	F. Bertuccio

Comm. 61 **Elaborato:** CSN-2.36A_Analisi degli Attraversamenti Cavidotto Mt - Attravers n° 2.dwg **Scala:** VARIE

E' vietata la riproduzione del presente documento, anche parziale, con qualsiasi mezzo, senza l'autorizzazione di F.E.R.A. S.r.l.