
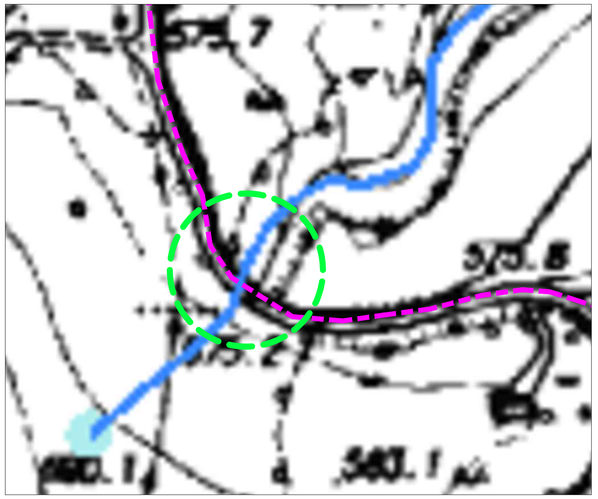



***Planimetria Attraversamento 7***

Stralcio Cartografia Tecnica Regionale "sc. 1 : 5.000 dal 2007 da II Edizione 3D/DB Topografico" del Geoportale Regione Liguria (geoportale.regione.ligura.it) visualizzata in scala 1 : 6.250, incluso livello "Reticolo Idrografico e Nodi Idrografici sc. 10.000" - Scala 1 : 1.000

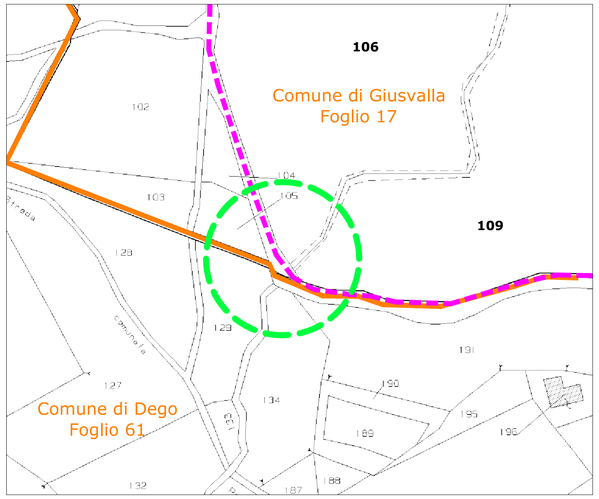



***Planimetria Attraversamento 7***

Cartografia Catastale - Scala 1 : 1.000

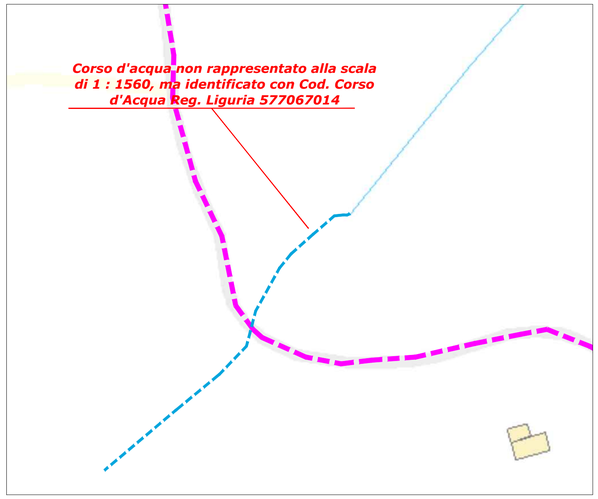


***Planimetria Attraversamento 7***

Stralcio Cartografia Tecnica Regionale "sc. 1 : 5.000 dal 2007 da II Edizione 3D/DB Topografico" del Geoportale Regione Liguria (geoportale.regione.ligura.it) visualizzata in scala 1 : 1.560 - Scala 1 : 1.000

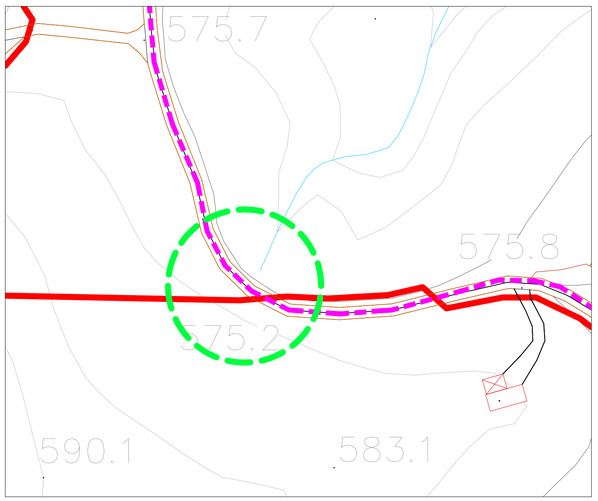


***Planimetria Attraversamento 7***


Cartografia CTR - Scala 1 : 1.000







## *DETTAGLIO ATTRAVERSAMENTO 3 - Inquadramento, Individuazione Punti Fotografici e Particolare Costruttivo*

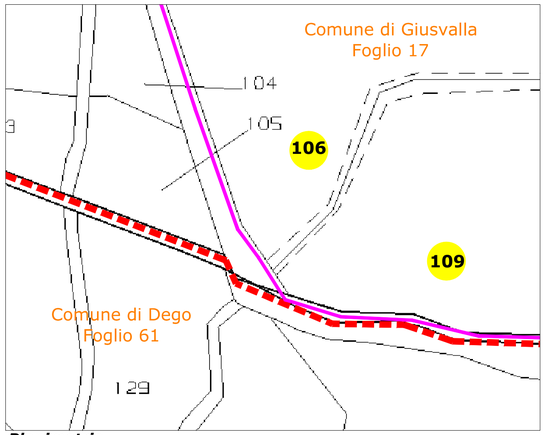


***Planimetria***

Cartografia Catastale - Scala 1 : 500


### *Note*

L'attraversamento n° 7 del cavidotto MT del parco eolico in oggetto, verrà realizzato nei pressi dell'abitato di Prati Proia (circa 350 m a sud), lungo il percorso della Strada Comunale Giusvalla Prati Proia, in corrispondenza con l'attraversamento di un corso d'acqua affluente del Torrente Labioso.

Come meglio evidenziato dalla cartografia in scala 1:500, il cavidotto, nel punto di attraversamento verrà realizzato attraverso la realizzazione di un scavo a profondità ridotta e la successiva posa in bauletto in cls. Il rio che in questo punto attraversa la Strada Comunale Giusvalla Prati Proia è incanalato in un tubo in cls avente Ø 80, con estradosso a circa 1,0 m dal piano di transito della strada, come meglio illustrato nelle immagini dei Punti Fotografici 1 e 2.

L'area da considerare ai fini della Richiesta per la Concessione del Demanio idrico sarà pari a 0,4 mq, data dall'ampiezza del tubo in cls (0,8 m) e della larghezza dello scavo per la posa del cavidotto (0,5 m).

A livello catastale, l'area risulta ricadere all'interno del territorio del Comune di Giusvalla, definito dal foglio NCT n° 17, come illustrato nell'estratto a lato.

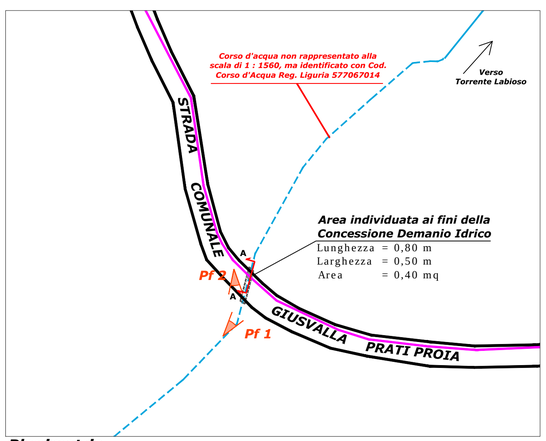



***Planimetria***

Cartografia CTR - Scala 1 : 500


### ATTRAVERSAMENTO 7 IN BAULETTO A PROFONDITA' RIDOTTA

**n° 2 cavi tripolari**
**n° 1 fibra ottica**

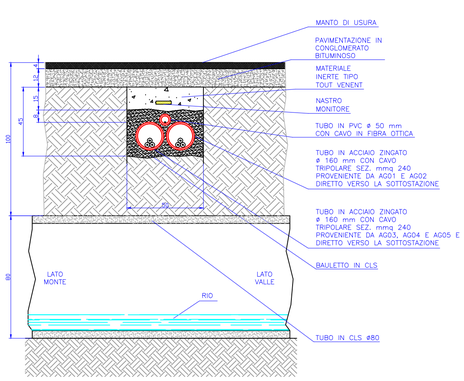


***Particolare Costruttivo - Sezione A-A***

Misure in cm - Scala 1 : 20

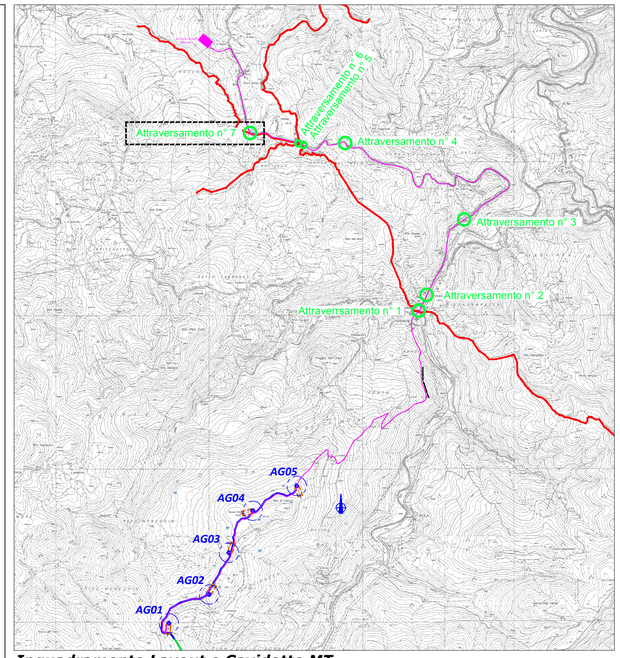


***Inquadramento Layout e Cavidotto MT***

Cartografia CTR - Scala 1 : 20.000

LEGENDA:

- AG02 — Aerogeneratore
- Sottostazione elettrica (SSE)
- Confine comunale
- Confine foglio catastale
- Cavidotto MT Fera (20 kV)
- Attraversamento 1 — Attraversamento rio

ELABORATI COLLEGATI:

2.5-B_Planimetria linea eletttica su CTR - Pianta e Sezioni


Fabbrica Energie Rinnovabili Alternative S.r.l.
Piazza Cavour, 7 - 20121 Milano
T. +39 02 62690471 F. +39 02 32066804
info@ferasrl.it, www.ferasrl.it
P.IVA 13393960151

Azienda con sistema di gestione qualità certificato UNI EN ISO 9001:2008 certificati n. 501008949 e 501008950


Regione Liguria
Comune di Cairo Montenotte (SV)
Proponente F.E.R.A. Srl

# Parco eolico "Cascinassa"

Progetto Definitivo

2.40

## Analisi degli Attraversamenti Cavidotto MT - Attravers. n° 7


**Progettisti:**
Ing. Paolo Papucci
ing. PAOLO PAPUCCI
ORDINE INGEGNERI della Provincia di PISA
N° 2384 Sezione A
INGEGNERE CIVILE E AMBIENTALE
INDUSTRIALE - dell'INFORMAZIONE


| Data | Rev. | Descrizione | Elaborato | Controllato | Approvato |
|---|---|---|---|---|---|
| 23.02.2018 | Rev.A | Prima emissione | P. Montechiaro | P. Papucci | F. Bertuccio |

**Comm.** 61 **Elaborato:** CSN-2.40A_Analisi degli Attraversamenti Cavidotto Mt - Attravers n° 7.dwg **Scala:** VARIE


E' vietata la riproduzione del presente documento, anche parziale, con qualsiasi mezzo, senza l'autorizzazione di F.E.R.A. S.r.l.