


VISTA A
Scala 1:200

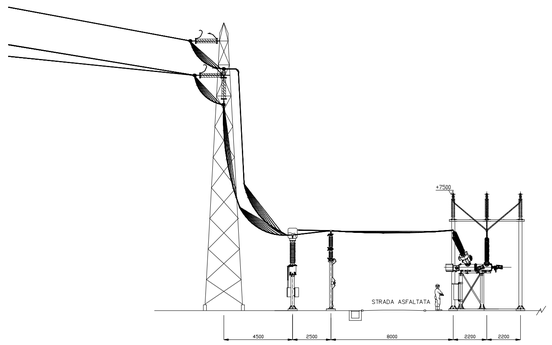


VISTA B
Scala 1:100

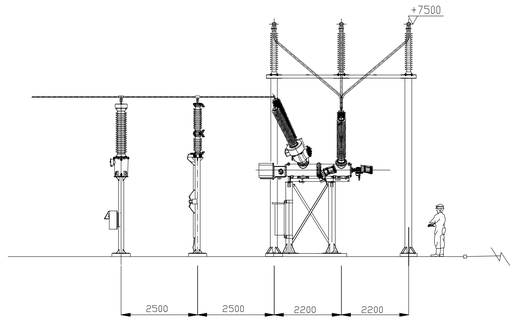

PLANIMETRIA ELETTROMECCANICA SOTTOSTAZIONE ELETTRICA
Scala 1:200

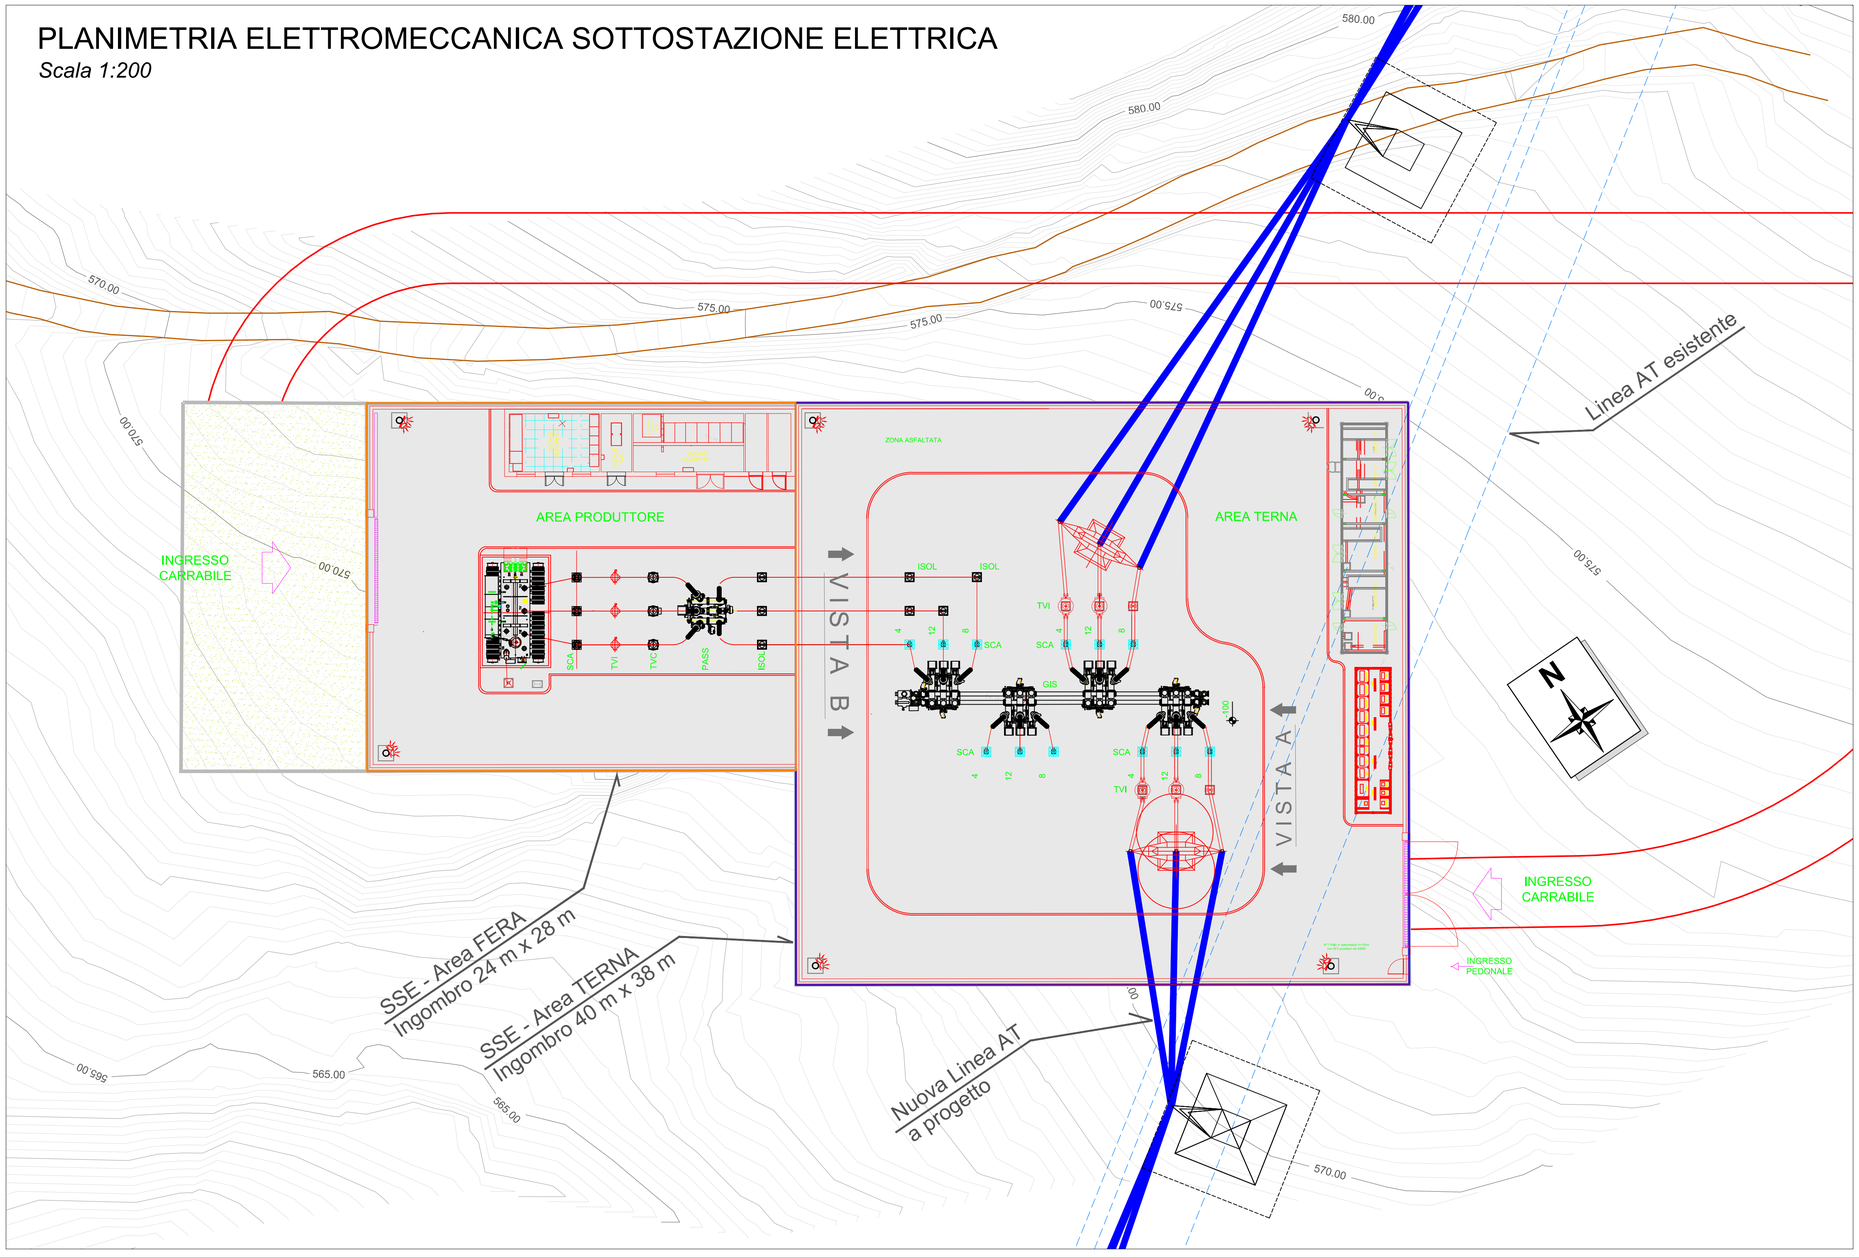

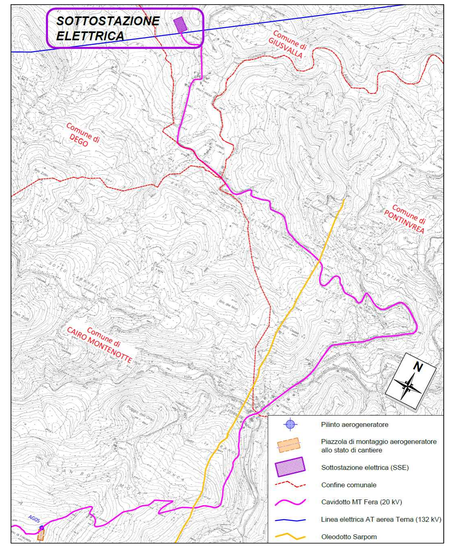


INQUADRAMENTO AREA SSE ED IMPIANTO
Planimetria su cartografia CTR Scala 1 : 20.000

ELABORATI COLLEGATI:

1.2 Relazione linea elettrica
2.5 Planimetria linea elettrica su CTR - Pianta e sezioni
2.6 Planimetria linea elettrica su catastale
2.23 Sottostazione elettrica - Pianta e sezioni opere civili
2.25 Sottostazione elettrica - Stato di fatto e rendering

Fabbrica Energie Rinnovabili Alternative S.r.l.
Piazza Cavour, 7 - 20121 Milano
T. +39 02 62696471 F. +39 02 32066804
info@ferasrl.it www.ferasrl.it
P.IVA 13393960151
GENERAZIONE POSSIBILE

Azienda con sistema di gestione qualità certificato UNI EN ISO 9001:2008 certificati n. 501008849 e 501008850

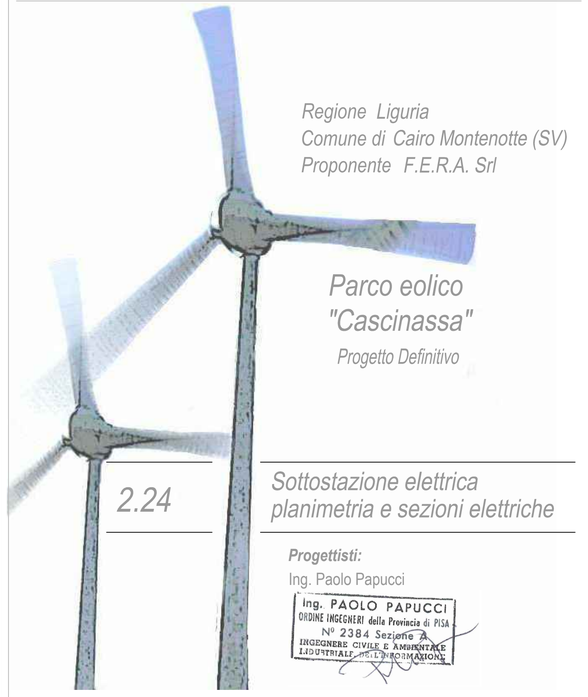

Regione Liguria
Comune di Cairo Montenotte (SV)
Proponente F.E.R.A. Srl

Parco eolico "Cascinassa"
Progetto Definitivo

2.24

Sottostazione elettrica planimetria e sezioni elettriche

Progettisti:
Ing. Paolo Papucci
ing. PAOLO PAPUCCI
ORDINE INGEGNERI della Provincia di PISA
N° 2384 Sezione A
INGEGNERE CIVILE E AMBIENTALE
INDUSTRIALE DELL'INFORMAZIONE

Data	Rev.	Descrizione	Elaborato	Controllato	Approvato
20.06.2017	Rev.A	Prima emissione	A.Paoletti	P. Papucci	F. Bertuccio

Comm. 61 ***Elaborato:*** CSN-2.24-A_Sottostazione elettrica-Planimetria e sezioni elettriche.dwg ***Scala:*** Varie

E' vietata la riproduzione del presente documento, anche parziale, con qualsiasi mezzo, senza l'autorizzazione di F.E.R.A. S.r.l.