
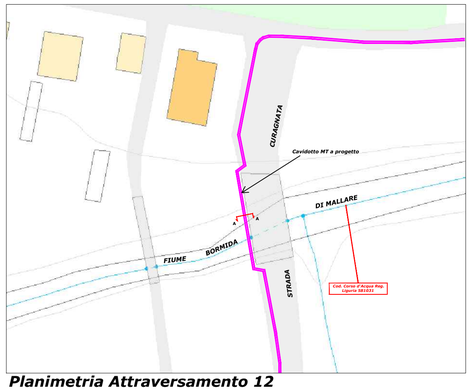



Planimetria Attraversamento 12

Stralcio Cartografia Tecnica Regionale "sc. 1 : 5.000 dal 2007 da II Edizione 3D/DB Topografico" del Geoportale Regione Liguria (geoportale.regione.liguria.it) visualizzata in scala 1 : 1.1000
Scala 1 : 1.000

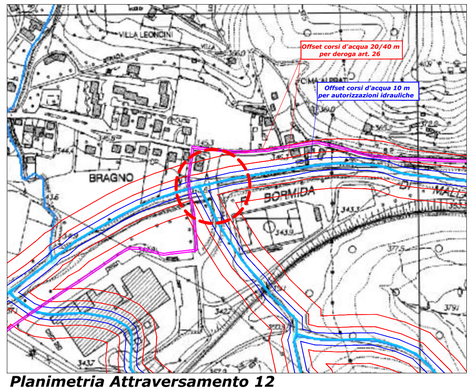

Planimetria Attraversamento 12

Stralcio Cartografia Tecnica Regionale "Carte di Base Regionali" del Geoportale Regione Liguria (geoportale.regione.liguria.it), incluso livello "Reticolo Idrografico e Nodi Idrografici sc. 10.000" visualizzata in scala 1 : 9.000
Scala 1 : 5.000

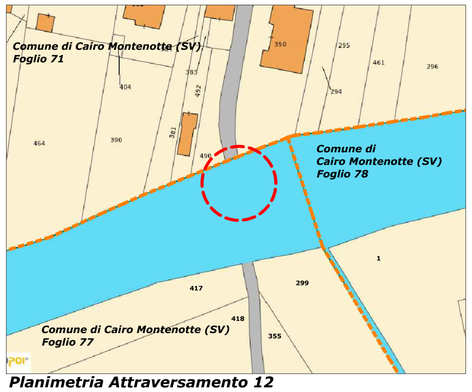


Planimetria Attraversamento 12

Stralcio cartografia catastale del Geoportale Cartografico Catastale (servizio fornito da Agenzia delle Entrate (https://geoportale.cartografia.agenziaentrate.gov.it)
Scala 1 : 1.000



Planimetria Attraversamento 12

Stralcio cartografico, foto aerea "Esri Imagery" del Geoportale Regione Liguria (geoportale.regione.liguria.it), incluso livello "Reticolo Idrografico e Nodi Idrografici sc. 10.000" visualizzata in scala 1 : 9.000
Scala 1 : 5.000

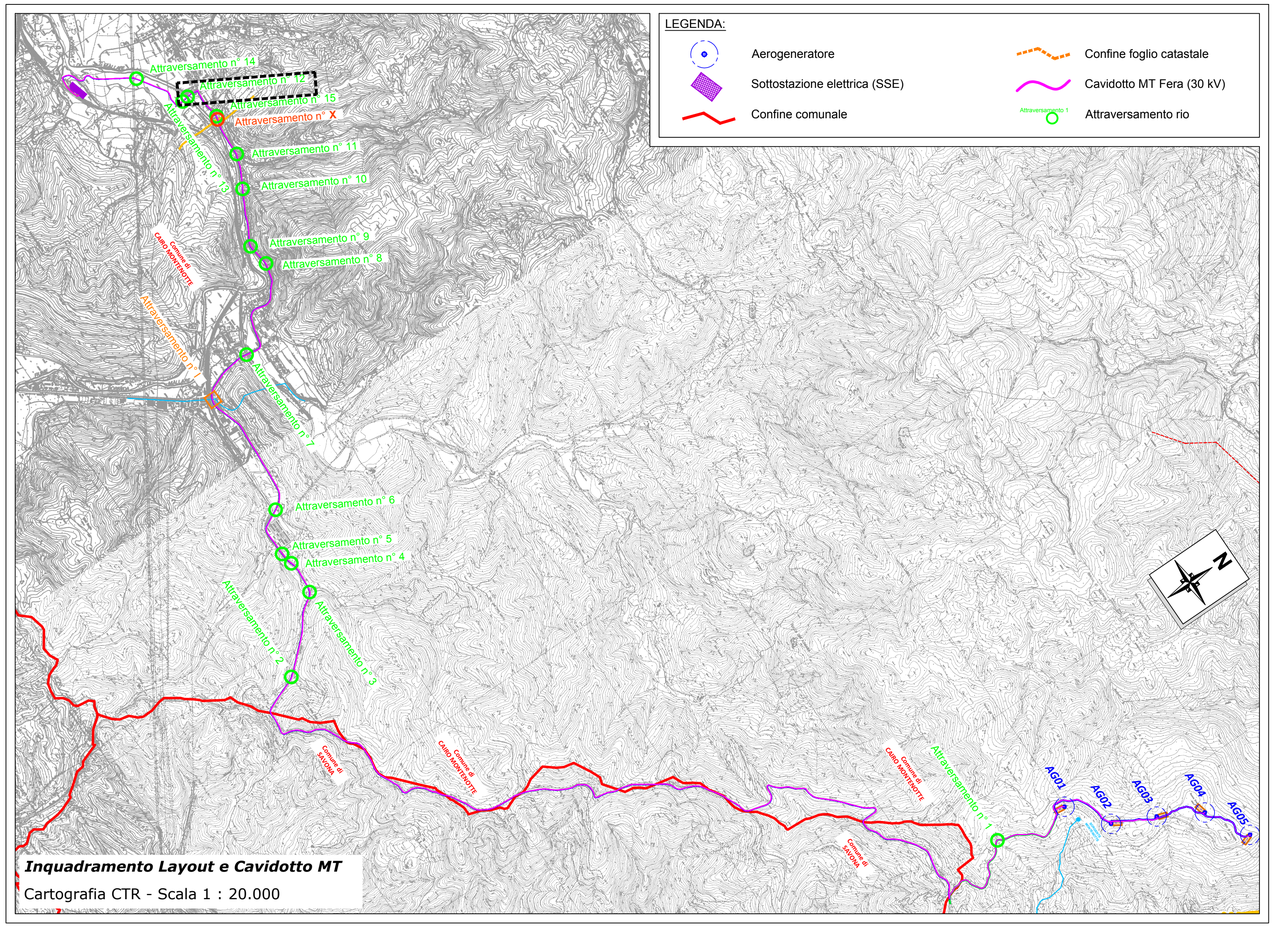


Inquadramento Layout e Cavidotto MT

Cartografia CTR - Scala 1 : 20.000


ELABORATI COLLEGATI:

2.5_Rev C Planimetria linea elettrica su CTR - Pianta e Sezioni

DETTAGLIO ATTRAVERSAMENTO 12 - Inquadramento, Individazione Punti Fotografici e Particolare Costruttivo

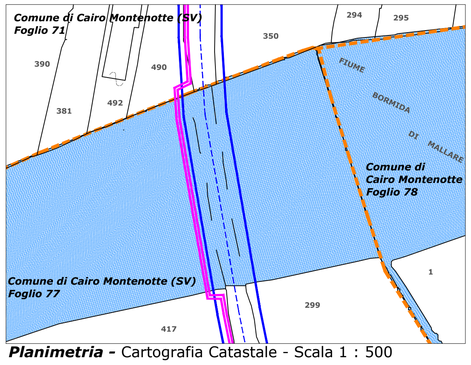

Planimetria - Cartografia Catastale - Scala 1 : 500

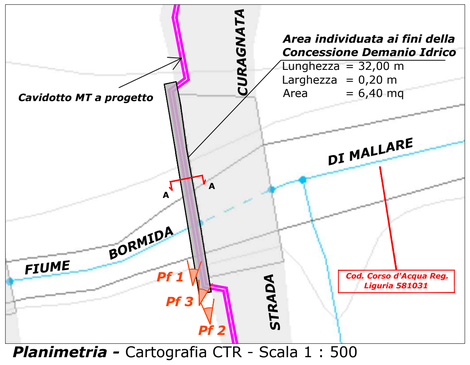

Planimetria - Cartografia CTR - Scala 1 : 500


Punto Fotografico 1


Punto Fotografico 2


Punto Fotografico 3

Note


L'attraversamento n° 12 del cavidotto MT del parco eolico in oggetto, verrà realizzato lungo il percorso su strada asfaltata che collega il parco eolico alla SSE sita in loc. Bragno, esattamente lungo la viabilità denominata "Strada Curugnata" in corrispondenza del fiume Bormida di Mallare.

Come meglio evidenziato dagli elaborati grafici di fianco, il cavidotto verrà posato all'interno della viabilità di accesso (con fondo asfaltato) con la tipologia di attraversamento con staffatura su infrastruttura (ponte) esistente.
La posa avverrà mediante lo staffaggio dei tubi in pvc in cui correrà il cavidotto MT per un sviluppo pari a circa 32 m sopra il fiume Bordmida di Mallare ed un larghezza di 20 cm.
L'area da considerare ai fini della Richiesta per la Concessione del Demanio idrico sarà pari a 6,40 mq (32,00 m x 0,20 m)

A livello catastale, l'area individuata per la Richiesta di Concessione al Demanio risulta ricadere all'interno del territorio del Comune di Cairo Montenotte, definito dal foglio NCT n° 71 mappale 490 e foglio NCT n° 77 mappale 417.


PARTICOLARE COSTRUTTIVO

Scala 1 : 20 - MISURE IN cm

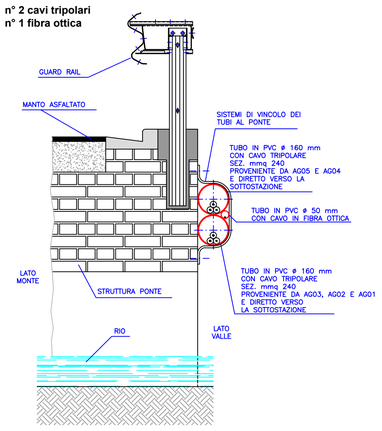

Fabbrica Energie Rinnovabili Alternative S.r.l.
Piazza Cavour, 7 - 20121 Milano
T: +39 02 62690471 F: +39 02 32066804
info@ferasrl.it www.ferasrl.it
P.IVA 13393960151

Azienda con sistema di gestione qualità certificato UNI EN ISO 9001:2008 certificati n. 501008849 e 501008850

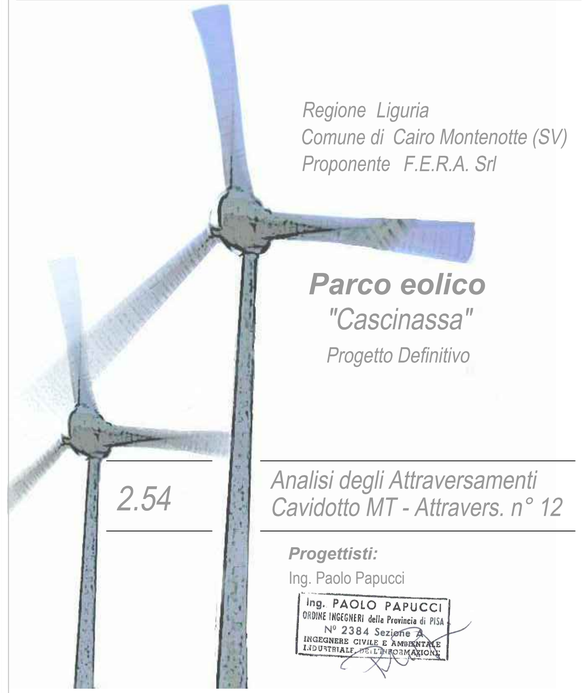

Regione Liguria
Comune di Cairo Montenotte (SV)
Proponente F.E.R.A. Srl

Parco eolico "Cascinassa"

Progetto Definitivo

2.54

Analisi degli Attraversamenti Cavidotto MT - Attravers. n° 12

Progettisti:
Ing. Paolo Papucci
Ing. PAOLO PAPUCCI
ORDINE INGEGNERI della Provincia di PISA
N° 2384 Sezione A
INGEGNERE CIVILE E AMBIENTALE
INDUSTRIALE

Data	Rev.	Descrizione	Elaborato	Controllato	Approvato
07.09.2018	Rev.A	Prima emissione	P. Montechiaro	P. Papucci	F. Bertuccio

Comm. 61 ***Elaborato:*** CSN-2.54A_Analisi degli Attraversamenti Cavidotto Mt - Attravers n° 12.dwg ***Scala:*** VARIE

E' vietata la riproduzione del presente documento, anche parziale, con qualsiasi mezzo, senza l'autorizzazione di F.E.R.A. S.r.l.