
Zonizzazione Acustica - Area Layout

Scala 1 : 10.000

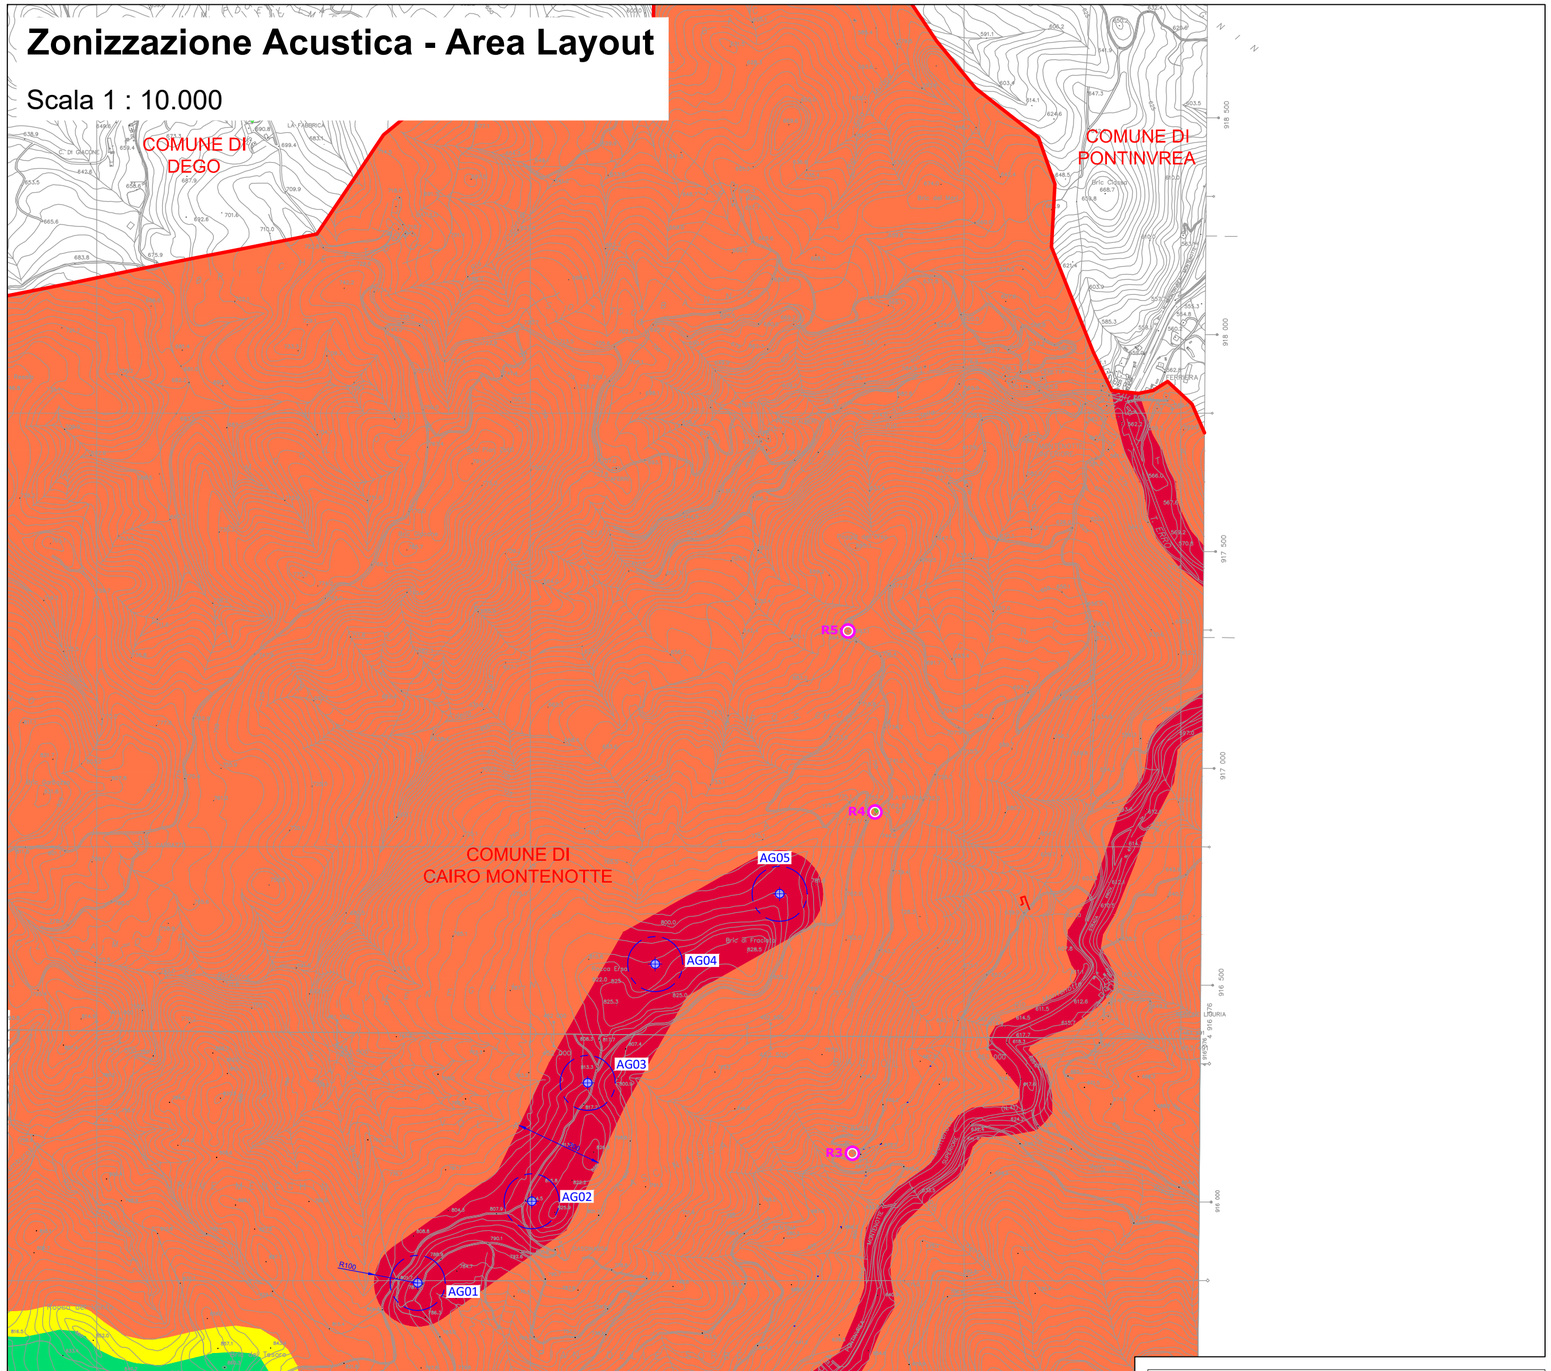

LEGENDA SIMBOLI:

Pilinto aerogeneratore e area spazzata dalle pale

R1 — Ricettori acustici individuati nella relazione *1.6_Valutazione previsionale di impatto acustico* a firma del Dott. Geol. Gabriele Civardi

LEGENDA ZONIZZAZIONE ACUSTICA:

- CLASSE I - AREE PARTICOLARMENTE PROTETTE
  Leq massimo: 50 dB(A) diurno - 40 dB(A) notturno
- CLASSE II - AREE DESTINATE AD USO PREVALENTEMENTE RESIDENZIALE
  Leq massimo: 55 dB(A) diurno - 45 dB(A) notturno
- CLASSE III - AREE DI TIPO MISTO
  Leq massimo: 60 dB(A) diurno - 50 dB(A) notturno
- CLASSE IV - AREE DI INTENSA ATTIVITA' UMANA
  Leq massimo: 65 dB(A) diurno - 55 dB(A) notturno

Caratteristiche Aerogeneratori

	Est	Nord	D_{max} [m]	H_{max} [m]	$H_{tot\,max}$ [m]	P_{max} [MW]
AG01	8° 23' 35"	44°23'38"	127	135	198,5	4,0
AG02	8° 23' 47"	44°23'44"	127	99	162,5	4,0
AG03	8° 23' 53"	44°23'53"	127	99	162,5	4,0
AG04	8° 23' 59"	44°24'02"	127	99	162,5	4,0
AG05	8° 24' 12"	44°24'07"	127	99	162,5	4,0

Fabbrica Energie Rinnovabili Alternative S.r.l.
Piazza Cavour, 7 - 20121 Milano
T: +39 02 62690471 F: +39 02 32066804
info@ferasrl.it; www.ferasrl.it
P.IVA 13393960151

GENERAZIONE POSSIBILE

Azienda con sistema di gestione qualità certificato UNI EN ISO 9001:2008 certificatI n. 501008849 e 501008850



Regione Liguria
Comune di Cairo Montenotte (SV)
Proponente F.E.R.A. Srl

Parco eolico "Cascinassa"

Progetto definitivo

2.64

Proposta Zonizzazione Acustica Area Layout - Scala 1 : 10.000

Progettisti:
Ing. Paolo Papucci

Ing. PAOLO PAPUCCI
ORDINE INGEGNERI della Provincia di PISA
N° 2384 Sezione A
INGEGNERE CIVILE E AMBIENTALE
INDUSTRIALE DELL'INFORMAZIONE

Data	Rev.	Descrizione	Elaborato	Controllato	Approvato
12.11.2018	Rev.A	Prima emissione	P. Montechiaro	P. Papucci	F. Bertuccio

Comm. 61 **Elaborato:** CSN-2.64-A_Proposta Zonizzazione Acustica Area Layout - Scala 1 : 10.000 **Scala:** 1:10.000

E' vietata la riproduzione del presente documento, anche parziale, con qualsiasi mezzo, senza l'autorizzazione di F.E.R.A. S.r.l.