



Planimetria Attraversamento 13

Stralcio Cartografia Tecnica Regionale "sc. 1 : 5.000 dal 2007 da II Edizione 3D/DB Topografico" del Geoportale Regione Liguria (geoportale.regione.liguria.it) visualizzata in scala 1 : 1.1000
Scala 1 : 1.000

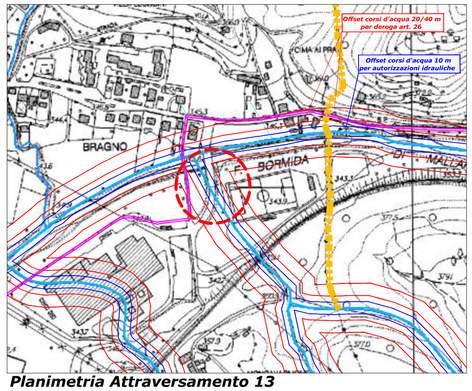

Planimetria Attraversamento 13

Stralcio Cartografia Tecnica Regionale "Carte di Base Regionali" del Geoportale Regione Liguria (geoportale.regione.liguria.it), incluso livello "Reticolo Idrografico e Nodi Idrografici sc. 10.000" visualizzata in scala 1 : 9.000
Scala 1 : 5.000

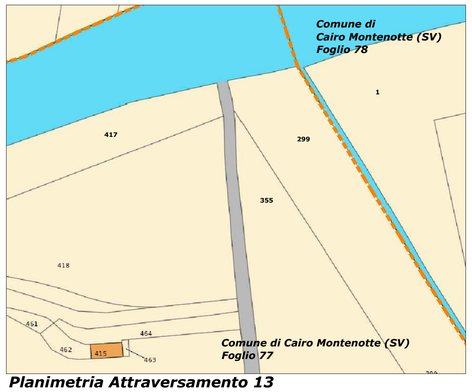


Planimetria Attraversamento 13

Stralcio cartografia catastale del Geoportale Cartografico Catastale (servizio fornito da Agenzia delle Entrate (https://geoportale.cartografia.agenziaentrate.gov.it)
Scala 1 : 1.000



Planimetria Attraversamento 13

Stralcio cartografico, foto aerea "Esri Imagery" del Geoportale Regione Liguria (geoportale.regione.liguria.it), incluso livello "Reticolo Idrografico e Nodi Idrografici sc. 10.000" visualizzata in scala 1 : 9.000
Scala 1 : 5.000

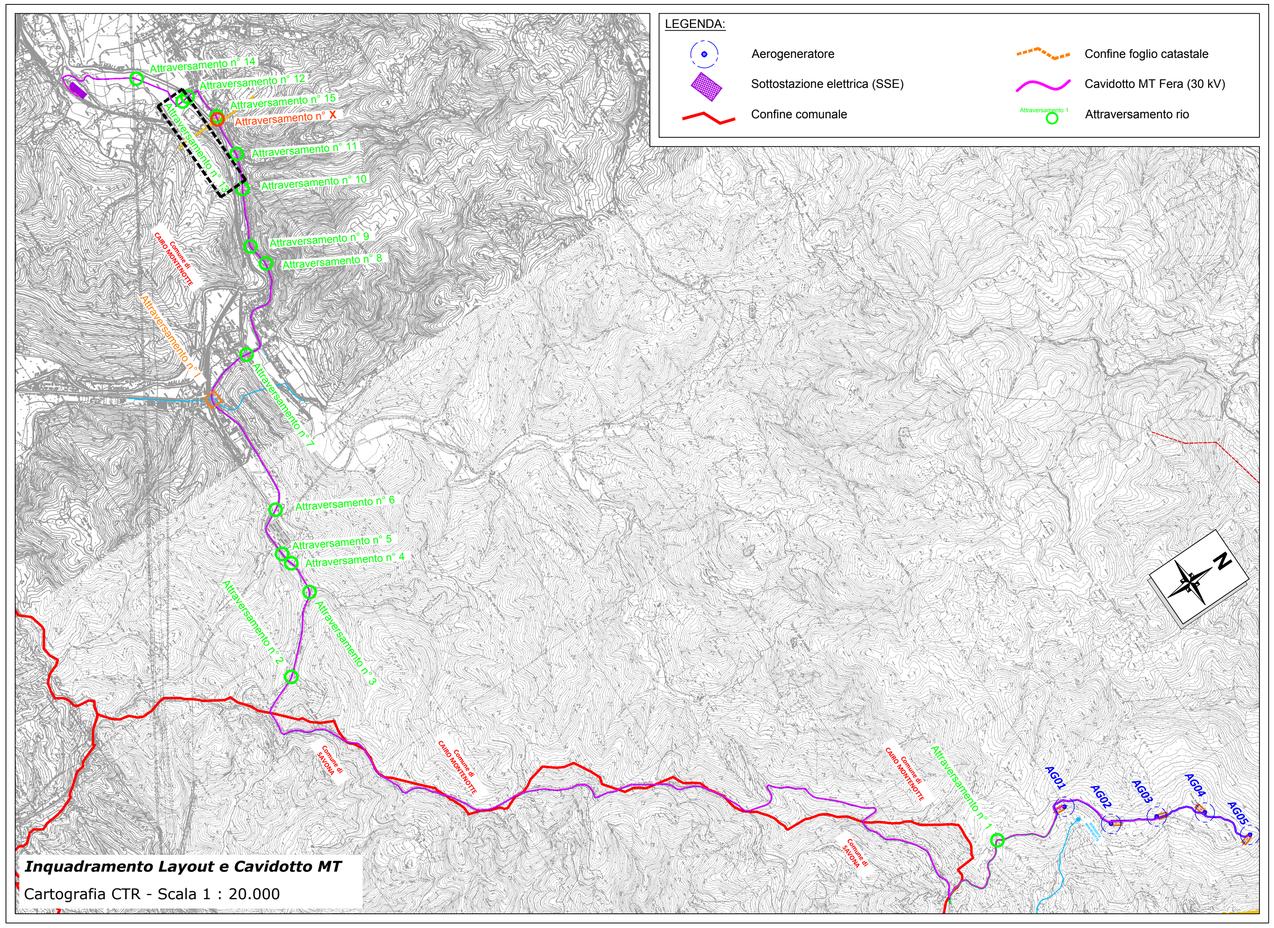


Inquadramento Layout e Cavidotto MT

Cartografia CTR - Scala 1 : 20.000


ELABORATI COLLEGATI:

2.5_Rev C Planimetria linea elettrica su CTR - Pianta e Sezioni

DETTAGLIO ATTRAVERSAMENTO 13 - Inquadramento, Individazione Punti Fotografici e Particolare Costruttivo

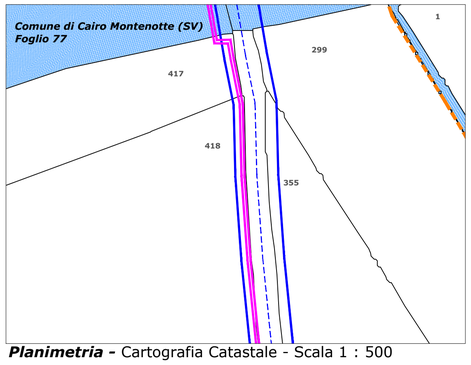

Planimetria - Cartografia Catastale - Scala 1 : 500

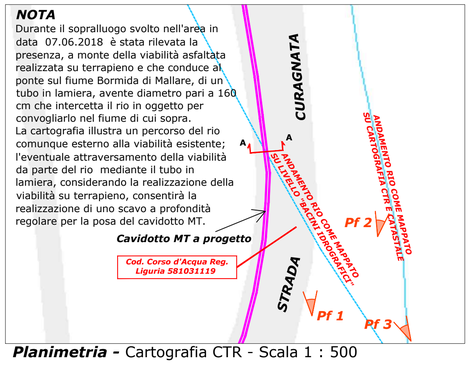

Planimetria - Cartografia CTR - Scala 1 : 500







Note

L'attraversamento n° 13 del cavidotto MT del parco eolico in oggetto, verrà realizzato lungo il percorso su strada asfaltata che collega il parco eolico alla SSE sita in loc. Bragno, esattamente lungo la viabilità denominata "Strada Curagnata" in corrispondenza di un corso d'acqua affluente del fiume Bormida di Mallare.

IMPORTANTE - *Durante il sopralluogo svolto nell'area in data 07.06.2018 è stata rilevata la presenza di opere per la regimazione del corso d'acqua, ma senza riuscire ad invidivuare esattamente il percorso della condotta sotto il percorso della viabilità asfaltata.*
Il corso d'acqua in oggetto è comunque mappato sul portale cartografico della Regione Liguria nel livello del Reticolo Idrografico e dei Nodi Idrografici.
Ci sono tra l'altro difformità tra quanto rappresentato a livello di cartografia CTR e di cartografia catastale.


Come meglio evidenziato dagli elaborati grafici di fianco, il cavidotto verrà posato all'interno della viabilità di accesso (con fondo asfaltato) con la tipologia di attraversamento con scavo a profondità normale.

Non avendo potuto apprezzare la presenza del corso d'acqua in oggetto e delle relative opere come ponti, condotte o tubazioni, non è possibile stimare e definire l'area da considerare ai fini della Richiesta per la Concessione del Demanio idrico.

A livello catastale, l'area individuata risulta ricadere all'interno del territorio del Comune di Cairo Montenotte, definito dal foglio NCT n° 84 mappale 253 e 176.

PARTICOLARE COSTRUTTIVO

Scala 1 : 20 - MISURE IN cm

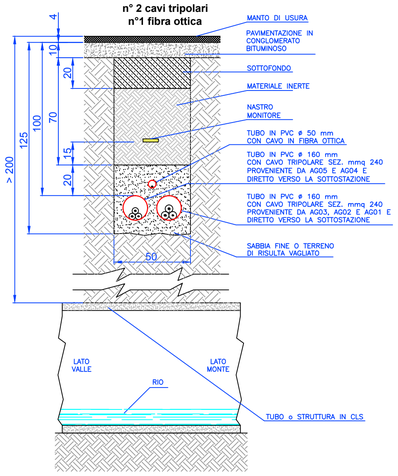

Fabbrica Energie Rinnovabili Alternative S.r.l.
Piazza Cavour, 7 - 20121 Milano
T: +39 02 62690471 F: +39 02 32066804
info@ferasrl.it www.ferasrl.it
P.IVA 13393960151
GENERAZIONE POSSIBILE

Azienda con sistema di gestione qualità certificato UNI EN ISO 9001:2008 certificati n. 501008849 e 501008850



Regione Liguria
Comune di Cairo Montenotte (SV)
Proponente F.E.R.A. Srl

Parco eolico "Cascinassa"

Progetto Definitivo

2.55

Analisi degli Attraversamenti Cavidotto MT - Attravers. n° 13

Progettisti:
Ing. Paolo Papucci
Ing. PAOLO PAPUCCI
ORDINE INGEGNERI della Provincia di PISA
N° 2384 Sezione A
INGEGNERE CIVILE E AMBIENTALE
INDUSTRIALE - INFORMAZIONE

Data	Rev.	Descrizione	Elaborato	Controllato	Approvato
07.09.2018	Rev.A	Prima emissione	P. Montechiaro	P. Papucci	F. Bertuccio

Comm. 61 ***Elaborato:*** CSN-2.55A_Analisi degli Attraversamenti Cavidotto Mt - Attravers n° 13.dwg ***Scala:*** VARIE

E' vietata la riproduzione del presente documento, anche parziale, con qualsiasi mezzo, senza l'autorizzazione di F.E.R.A. S.r.l.