

Planimetria Cavidotto di proprietà FERA - Tronco 1

Scala 1 : 5.000

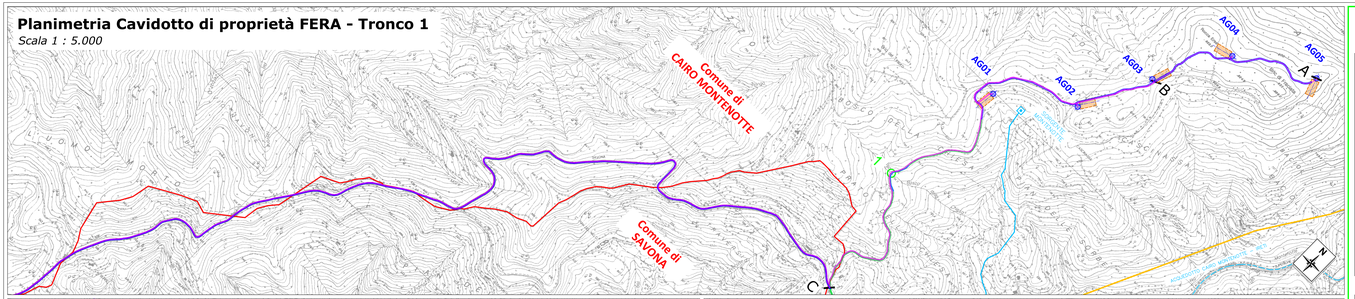


Planimetria Cavidotto di proprietà FERA - Tronco 2

Scala 1 : 5.000

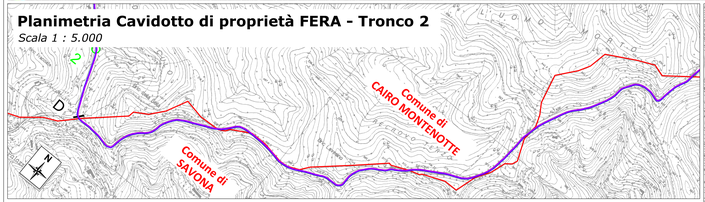


Planimetria Cavidotto di proprietà FERA - Tronco 3


Scala 1 : 5.000

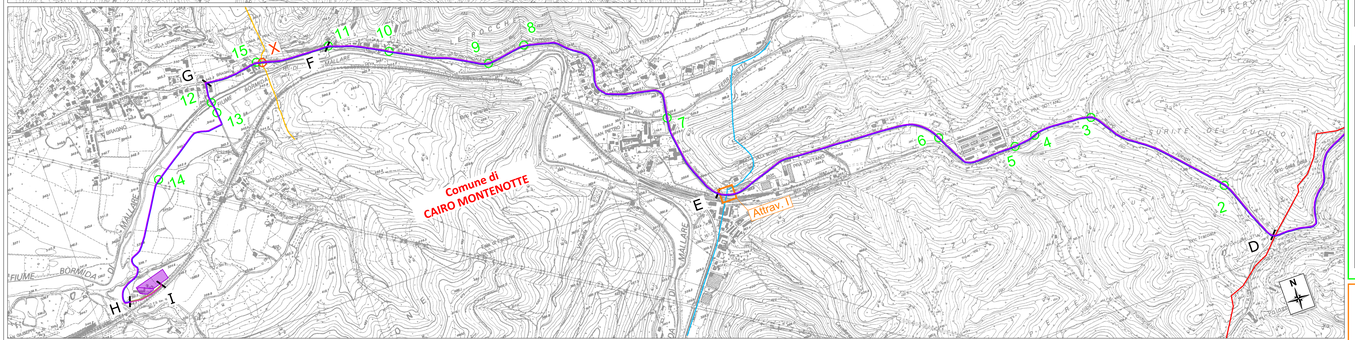


Sezioni tipologiche attraversamenti rii

Scala 1:20 - Misure in cm

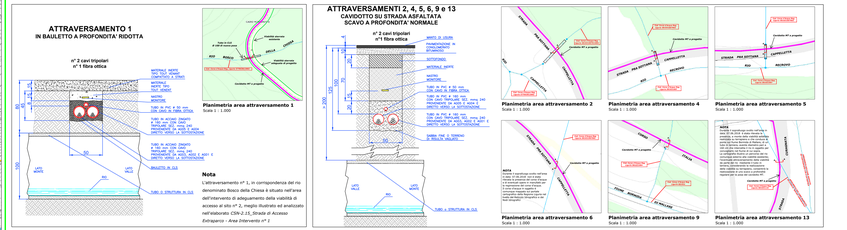


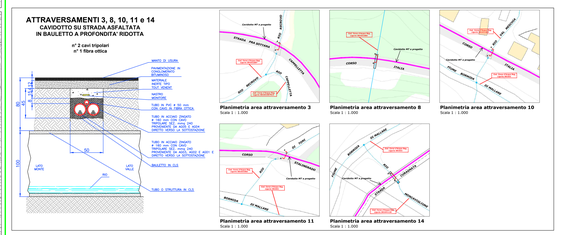

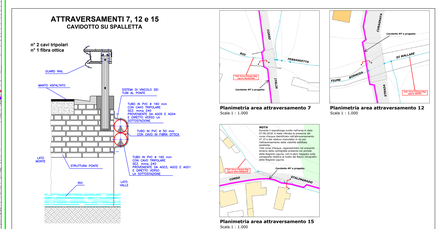

Planimetria area impianto d'inquadramento

Scala 1 : 20.000

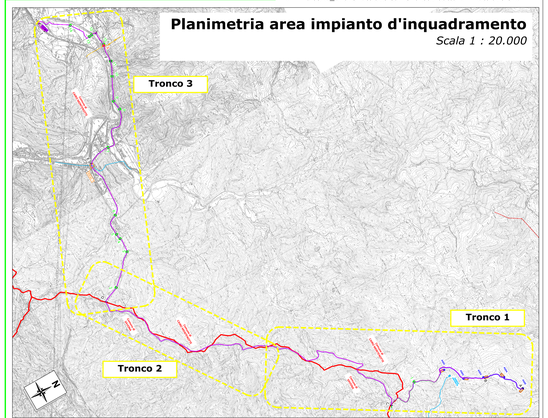


ELABORATI COLLEGATI:

- 1.2-B_Relazione linea elettrica
- 2.6-B_Planimetria linea elettrica su catastale
- 2.43-A_Analisi Attraversamenti Cavidotto MT - Attravers 1
- 2.44-A_Analisi Attraversamenti Cavidotto MT - Attravers 2
- 2.45-A_Analisi Attraversamenti Cavidotto MT - Attravers 3
- 2.46-A_Analisi Attraversamenti Cavidotto MT - Attravers 4
- 2.47-A_Analisi Attraversamenti Cavidotto MT - Attravers 5
- 2.48-A_Analisi Attraversamenti Cavidotto MT - Attravers 6
- 2.49-A_Analisi Attraversamenti Cavidotto MT - Attravers 7
- 2.50-A_Analisi Attraversamenti Cavidotto MT - Attravers 8
- 2.51-A_Analisi Attraversamenti Cavidotto MT - Attravers 9
- 2.52-A_Analisi Attraversamenti Cavidotto MT - Attravers 10
- 2.53-A_Analisi Attraversamenti Cavidotto MT - Attravers 11
- 2.54-A_Analisi Attraversamenti Cavidotto MT - Attravers 12
- 2.55-A_Analisi Attraversamenti Cavidotto MT - Attravers 13
- 2.56-A_Analisi Attraversamenti Cavidotto MT - Attravers 14
- 2.57-A_Analisi Attraversamenti Cavidotto MT - Attravers 15
- 2.58-A_Analisi Attraversamenti Cavidotto MT - Attravers I
- 2.59-A_Analisi Attraversamenti Cavidotto MT - Attravers X


Sezione tipologica attraversamento condotta interrata acquedotto - I

Scala 1:20 - Misure in cm

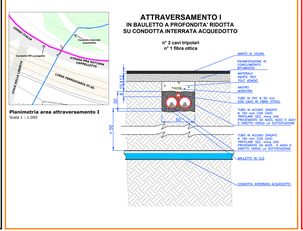

Sezione tipologica attraversamento condotta interrata metano SNAM - X

Scala 1:20 - Misure in cm

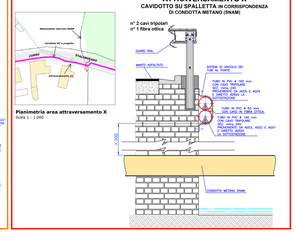

LEGENDA:

- Pilino aerogeneratore
- Piazzola di montaggio aerogeneratore allo stato di cantiere
- Sottostazione elettrica (SSE)
- Confine comunale
- Cavidotto MT Fera (20 kV)
- Linea elettrica AT aerea Terna (132 kV)
- Metanodotto interrato SNAM
- Acquedotto interrato
- Sorgente
- Attraversamento rio
- Attraversamento Metanodotto
- Attraversamento Acquedotto

Sezioni tipologiche del cavidotto su strada

Scala 1:20 - Misure in cm

