

LEGENDA

Silos Volpara (Posizioni: A - B - C)
Aree scoperte dove previsto lo stoccaggio in cassoni/scarrabili compattatori (Posizioni: D - E - F)
Centro di raccolta differenziata (D.M. 08/04/2008 e s. m. e i.)
A.M.I.U. Bonifiche - Stoccaggio provvisorio rifiuti contenenti amianto (P.D. n.227/08)
Rifiuti rinvenuti sul territorio e posti sotto sequestro da autorità giudiziaria.

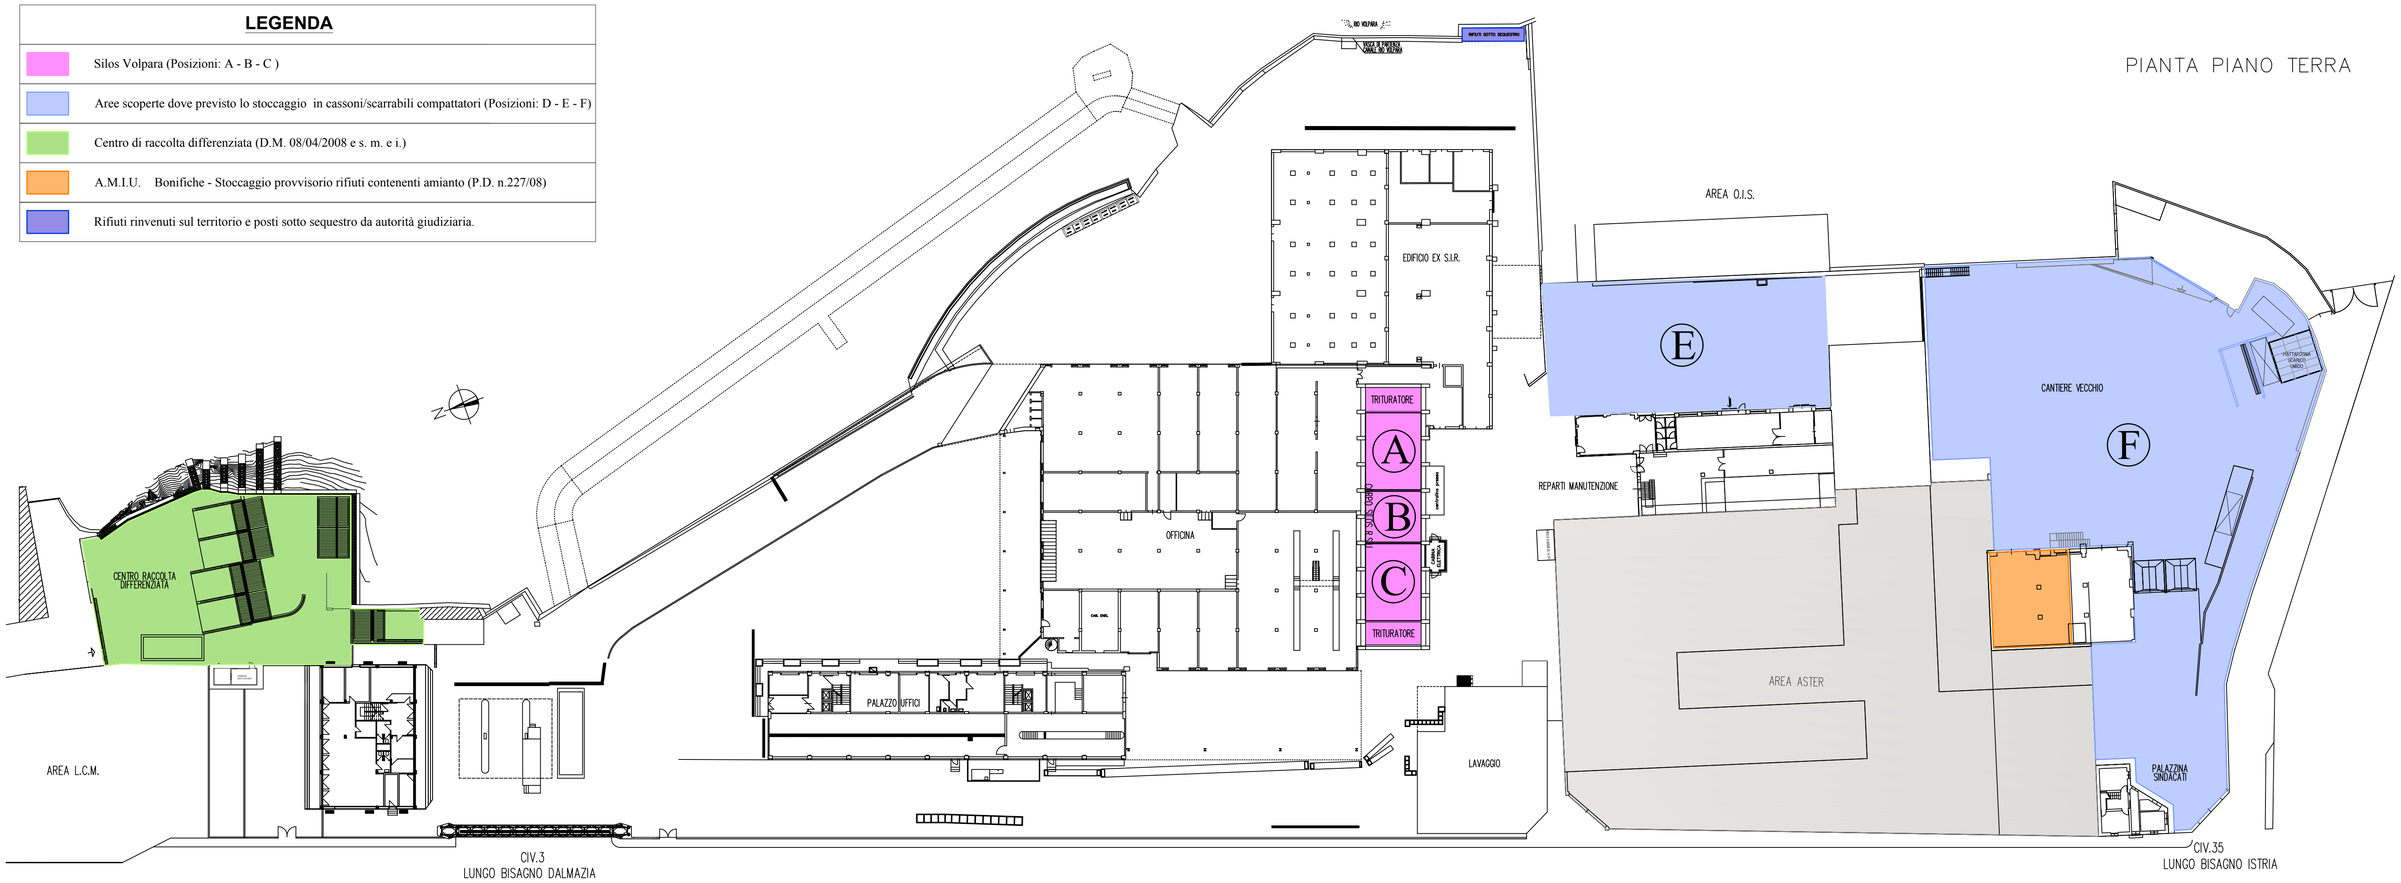

CODICE RIFIUTO	DESCRIZIONE - RIFIUTI STOCCABILI NEL SILOS VOLPARA (POSIZIONI: A - B - C)
150101	Imballaggi in carta e cartone
150102	Imballaggi in plastica
150103	Imballaggi in legno
150104	Imballaggi in legno
150105	Imballaggi in materiali compositi
150106	Imballaggi in materiali misti/raccolta multimateriale
150107	Imballaggi in vetro
150109	Imballaggi in materiali tessili
191212	Altri rifiuti (compresi materiali misti) prodotti dalla selezione/separazione/triturazione dei rifiuti o da raccolta differenziata
200101	Carta e cartone
200102	Vetro
200108	Rifiuti biodegradabili di cucine e mense
200110	Abbigliamento
200111	Prodotti tessili
200138	Legno diverso da 200137
200139	Plastica
200140	Metallo
200201	Rifiuti biodegradabili da giardini e parchi
200301	Rifiuti urbani non differenziati
200302	Rifiuti dei mercati
200303	Residui della pulizia stradale/pulizia caditoie stradali
200307	Rifiuti ingombranti
200399	Rifiuti urbani non specificati altrimenti
da dm assimilazione	Rifiuti speciali assimilabili ai rifiuti urbani

CODICE RIFIUTO	DESCRIZIONE - RIFIUTI STOCCABILI IN CASSONI/SCARRABILI COMPATTATORI IN AREE SCOPERTE (POSIZIONI: D - E - F)
150101	Imballaggi in carta e cartone
150102	Imballaggi in plastica
150103	Imballaggi in legno
150104	Imballaggi in legno
150105	Imballaggi in materiali compositi
150106	Imballaggi in materiali misti/raccolta multimateriale
150107	Imballaggi in vetro
150109	Imballaggi in materiali tessili
191212	Altri rifiuti (compresi materiali misti) prodotti dalla selezione/separazione/triturazione dei rifiuti o da raccolta differenziata
200101	Carta e cartone
200102	Vetro
200108	Rifiuti biodegradabili di cucine e mense
200110	Abbigliamento
200111	Prodotti tessili
200138	Legno diverso da 200137
200139	Plastica
200140	Metallo
200201	Rifiuti biodegradabili da giardini e parchi
200302	Rifiuti dei mercati
200303	Residui della pulizia stradale/pulizia caditoie stradali
200307	Rifiuti ingombranti
200399	Rifiuti urbani non specificati altrimenti
da dm assimilazione	Rifiuti speciali assimilabili ai rifiuti urbani

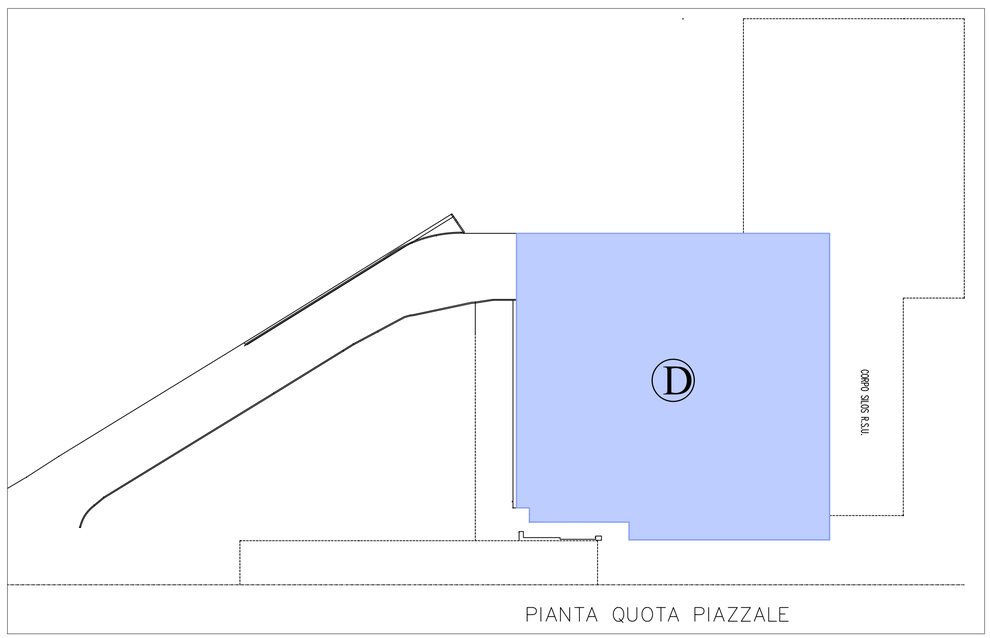

Azienda Multiservizi e d'Igiene Urbana Genova S.p.A.
SEDE LEGALE - VIA G. D'ANNUNZIO 27 - GENOVA
CENTRALINO Tel. 010/558113

MCIV/MANUTENZIONI CIVILI

PROGETTO : IMPIANTO VOLPARA
.
.

DATA PROGETTO .

Localizzazione dell'intervento : Lungobisagno Dalmazia 3 - Genova

OGGETTO DELLA TAVOLA :
PLANIMETRIA COMPLESSO VOLPARA
STOCCAGGI

SCALA
☐ 1 : 50 ☐ 1 : 500 ☐ 1 : 5000
☐ 1 : 100 ☐ 1 : 1000 ☐
☐ 1 : 200 ☐ 1 : 2000 ☐

Tav. N. 1 **Tot. Tav.** 1

Progettista :.
Indirizzo :. **Tel. :.**
Titolo :. **Cod. Fisc. :.**

FIRMA
CON TIMBRO PROFESSIONALE

RIFERIMENTO RINTRACCIBILITA' ARCHIVIO DISEGNI

N. PROGR. REGISTRAZIONE	REVISIONE	ANNO REGISTRAZIONE	ANNO REVISIONE	AZIENDA / FUNZIONE
037	0	2017	.	

POSIZIONE ARCHIVIO PATRIMONIO TECNICO . . .

PRIMA EMISS.NE	REVISIONE ☐	ANNOTAZIONI .
ULTIMO AGG.TO	REVISIONE ☐	ANNOTAZIONI .

DATA	RESPONSABILE	NOMINATIVO	FIRMA
03.07.17	Disegnato	G.Lanza	
.	Verificato	P.I. G. Romei	
.	Approvato	P.I. M. Cerulli	

RILIEVO ESEGUITO CON STRUMENTAZIONE : .
ELABORAZIONE GRAFICA ESEGUITA CON PROGRAMMA :

DATA	NOMINATIVO	FIRMA

PER PRESA VISIONE DATA NOMINATIVO FIRMA

PROPRIETA' RISERVATA - Sono vietate la riproduzione totale e parziale di questo documento senza preventiva autorizzazione scritta di A.M.I.U.