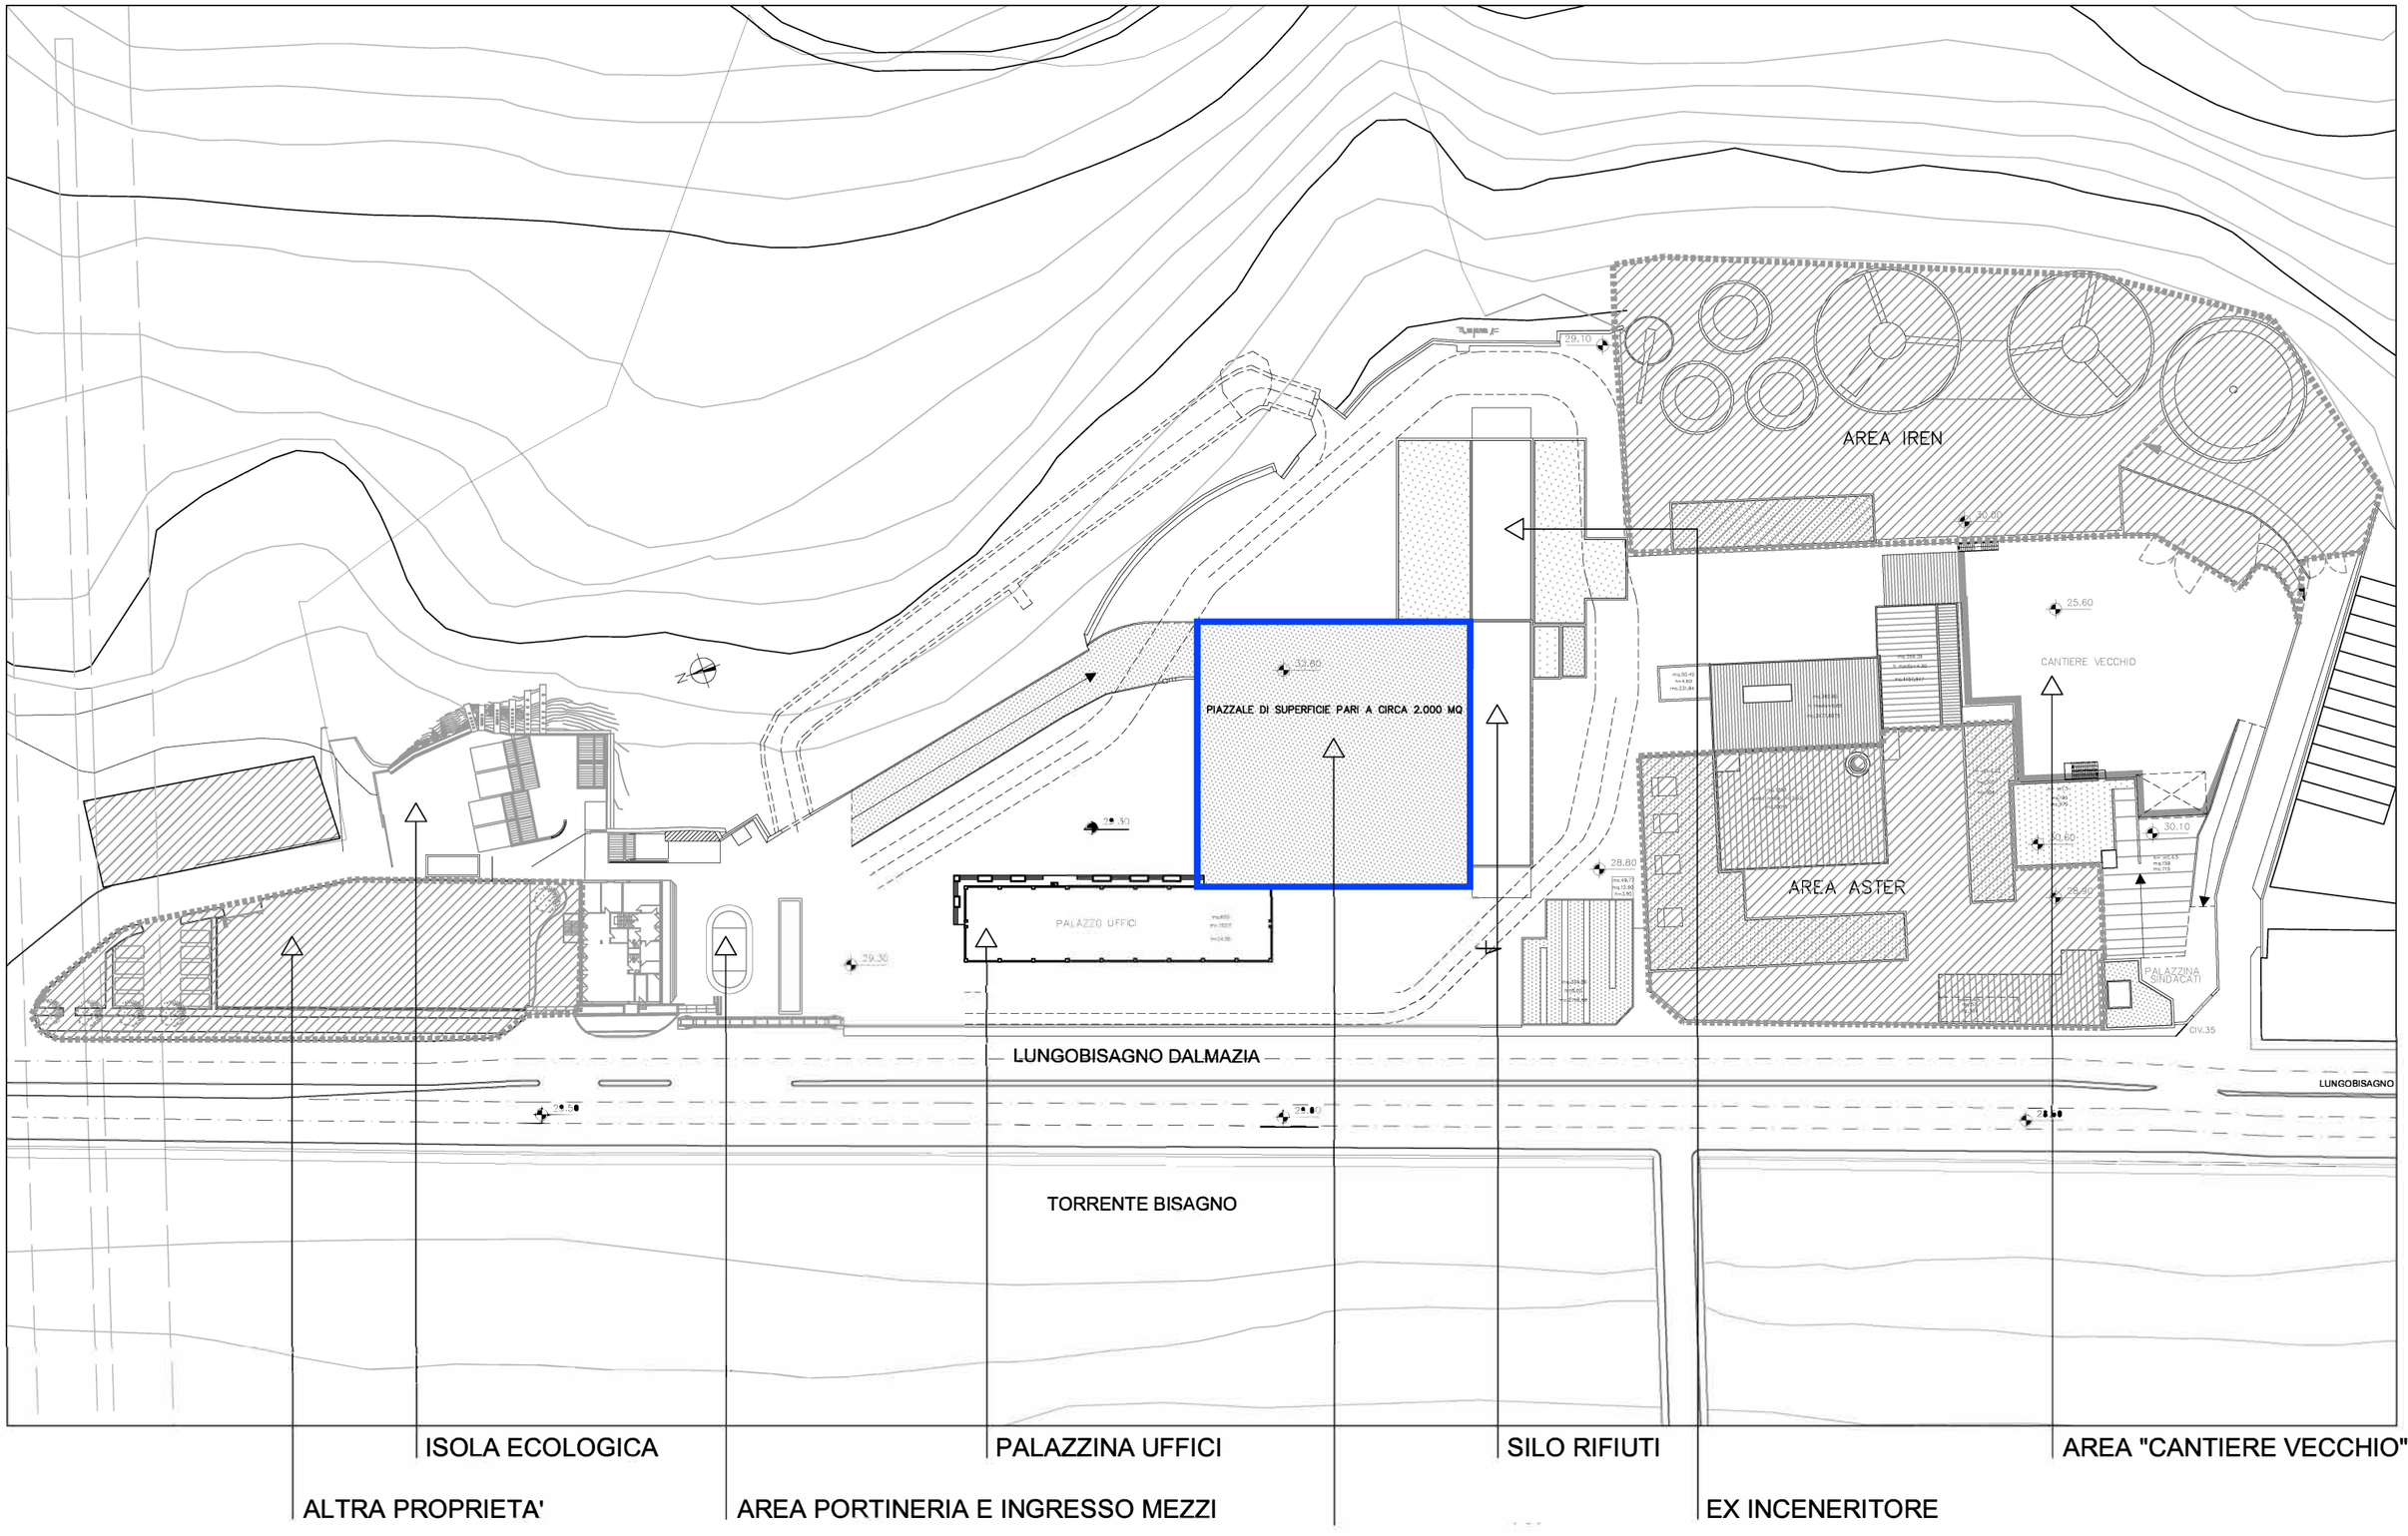


PLANIMETRIA COMPLESSO VOLPARA
TAVOLA 1 - SCALA 1:1000